ALMENNT

[illegible]
[illegible]
[illegible]
[illegible]
[illegible]
[illegible]
MERKIR AÐ ÞYKKT PLÖTU (VEGGJAR) ER 16 CM
Á BRUNNMUNDUM AF PLÖTUM ER SNIÐIÐ TEKIÐ UNDIR ÞEIRRI PLÖTU SEM SÝNA Á

TÁKNAR STEYPUSKIL

STEINSTEYPA.

BROTÞOLSFLOKKUR STEYPU:

BYGGINGARHLUTAR	BROTÞOLS-FLOKKUR	FRAMKV. FLOKKUR
	S 120	
	S 160	
ALLT BURÐARVIRKI	S 200	B.
	S 250	

* SBR. ÍST 10 T8

SIGMÁL: 6 - 10 CM.

LOFTBLENDI: Í ALLA STEYPU SKAL BLANDA LOFTBLENDI ÞANNIG AÐ LOFT-INNIHALD VERÐI 3.5 - 4.5 %

STEYPUVINNA: SJÁ ÍST 10 1 7

ÁLAGSFORSENDUR

LEYFT ÁLAL Á GRUNN SKV. BYGGINGARREGLUGERÐ GR. 7.1.9. SJÁ EINNIG BL.NR.

SNJÓÁLAG: KN/M²

NOTÁLAG SKV. ÍST 12.2

VINDÁLAG q KN/M²

JÁRNALÖGN

ALMENN ÁKVÆÐI OG STAÐSETNING SJÁ ÍST 10 1.6.1

GERÐ OG MERKING JÁRNA

[illegible]
[illegible]
[illegible]
[illegible]
KAMBJÁRN Í NEÐRI BRÚN PLÖTU / YTRI BRÚN VEGGJAR
KAMBJÁRN Í EFRI BRÚN PLÖTU / INNRI BRÚN VEGGJAR.
K10 c 20, L=600 — EITT 10 MM KAMBJÁRN L=600 CM. Á HVERJA 20 CM Á SVÆÐI SEM PÍLAN NÆR YFIR.
ENDI Á KAMBJÁRNI BEINN
JÁRN BEYGIST SKEYTILENGD INN Í AÐLIGGJANDI VEGG.
GEFUR STEFNU JÁRNA SEM LEGGJAST NÆST YFIRBORÐI STEYPU (NEÐST).
\# MERKIR AÐ BIL MILLI JÁRNA SÉ JAFNT Í BÁÐAR ÁTTIR.
HÉR BEYGIST ANNAÐ HVERT JÁRN UPP Í EFRI BRÚN PLÖTU.

UMBENDISTÁL ALMENNT SJÁ ÍST 10.1.3.

TENGING JÁRNAGRINDA

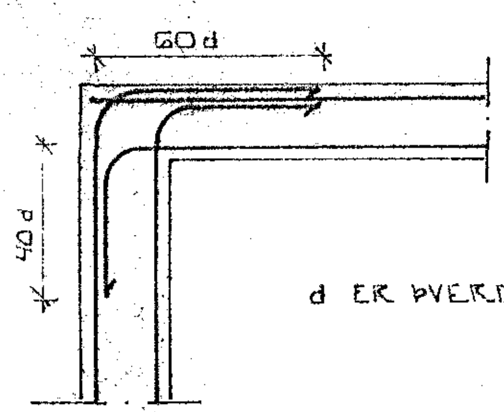

d ER ÞVERMÁL JÁRNS

HORN TVÖFÖLD GRIND

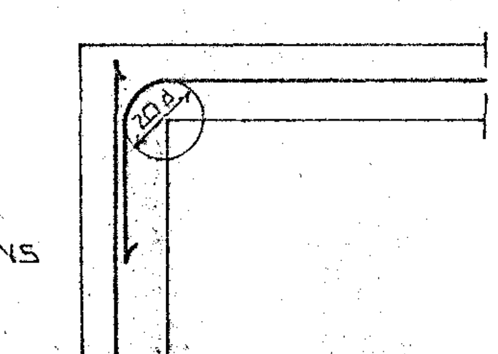

HORN EINFÖLD GRIND

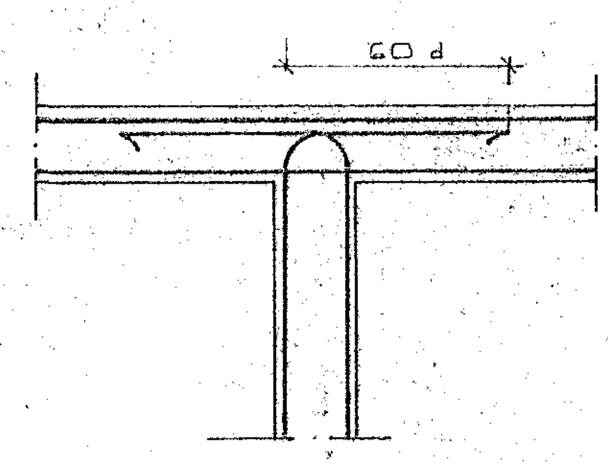

MILLIVEGG TVÖFÖLD GRIND

[illegible]
[illegible]

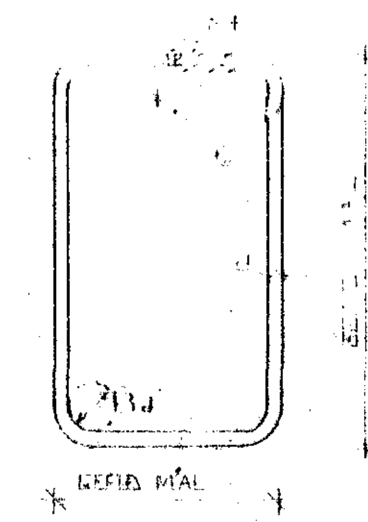

SJÁ EINNIG ÍST 10 1 6 2

SKEYTILENGD JÁRNA

Í PLÖTUM OG VEGGJUM SKAL EKKI SKEYTA MEIRA EN FJÓRÐA HVERT JÁRN Í SAMA ÞVERSNIÐI NEMA ANNAÐ SÉ SÝNT Á TEIKNINGU.
SBR. ÍST 10 1 6 3 2 SKAL SKEYTILENGD VIÐ VÍXILLAGNINGU VERA 40.d (d = ÞVERMÁL STANGAR)

EÐA

ÞVERMÁL STANGAR	MM	8	10	12	16	20
SKEYTILENGD	CM	32	40	48	64	80

SJÁ EINNIG ÍST 10 1.6.3.

SÉ ANNAÐ EKKI TEKIÐ FRAM KOMI 2K10 Í KRINGUM DYRA OG GLUGGA OP ER NÁI 50 CM. ÚT FYRIR OPIÐ.

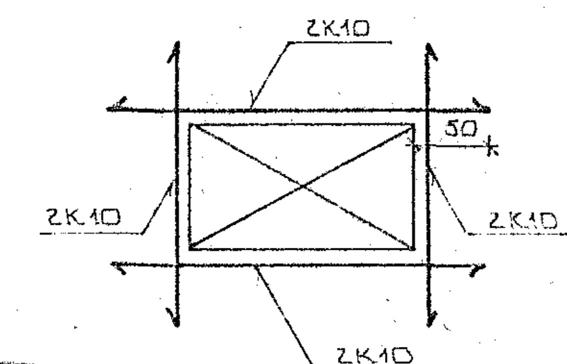

HAFNARFJARÐARBÆR
29. júní 1983

BR.NR.	DAGS	EÐLI BREYTINGAR	SIGN.

SÆVANGUR 52 HAFNARFIRÐI	DAGS JÚNÍ 1983
ALMENNAR SKÝRINGAR : BURÐARVIRKI.	HANNAÐ
	TEIKNAÐ
MÆLIKV. ENGINN	VERK NR 8315
SIGURÐUR ÞORLEIFSSON TÆKNIFRÆÐINGUR F.T.F.Í.	BLAÐ NR 01
STRANDGÖTU 11 HAFNARFIRÐI SÍMI 54751	