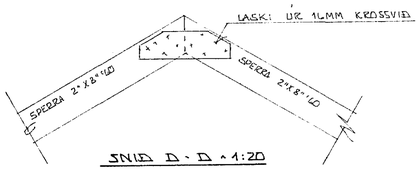

SNIÐ D - D ~ 1:20

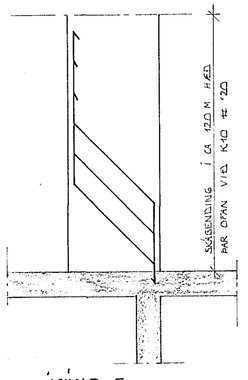

ÁSAMT E

BENDING Í HLIÐARVEGG

REYKHAFS ~ 1:20

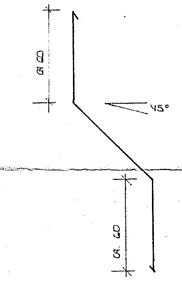

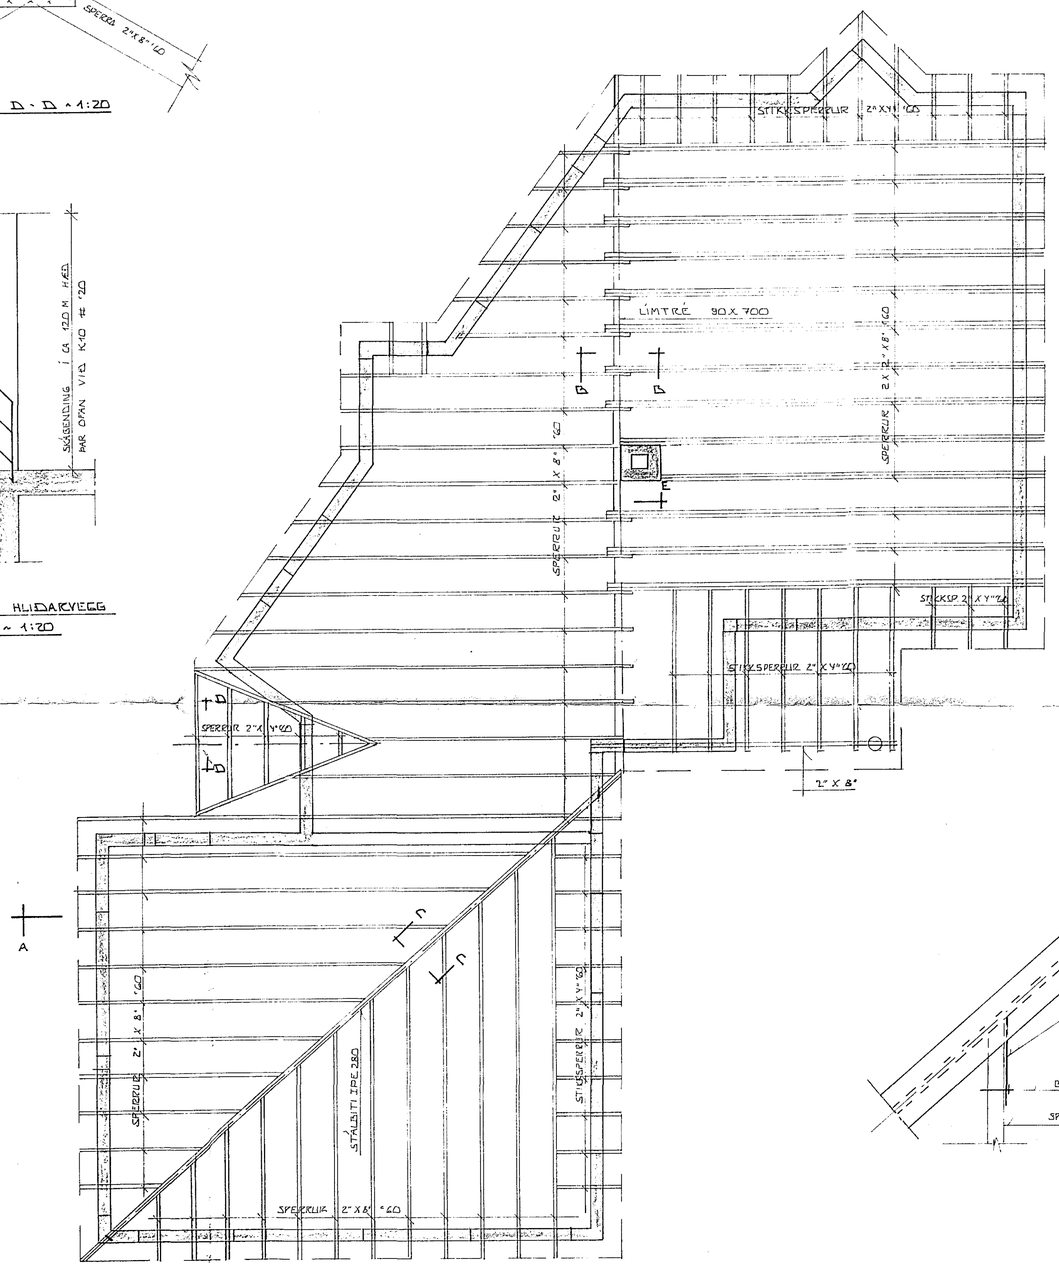

GRUNNMYND ~ 1:50

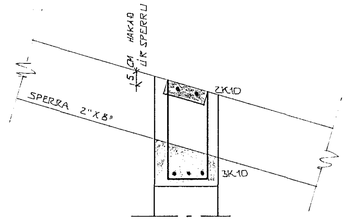

SNIÐ A ~ 1:10

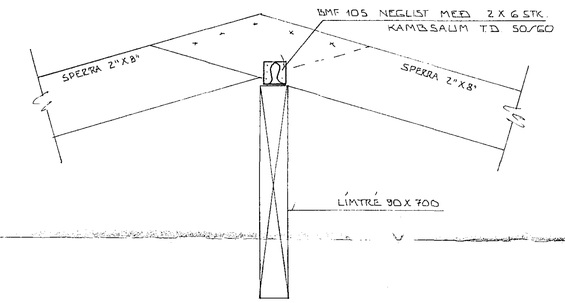

SNIÐ B - B ~ 1:10

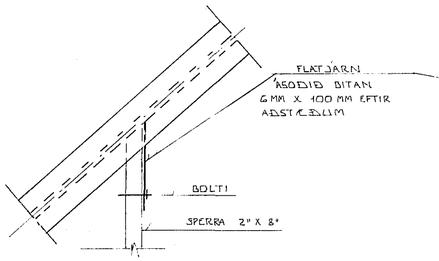

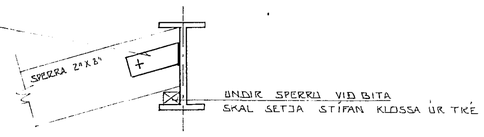

SNIÐ C - C ~ 1:10

HAFNARFJARÐARKAUPSTAÐUR
BYGGINGAFULLTRÚINN

BR.NR.	DAGS	EÐLI BREYTINGAR	SIGN.

SÆVANGUR 52 HAFNARFIRÐI

ÞAKVIRKI

MÆLIKV. ~ 1:50

SIGURÐUR ÞORLEIFSSON TÆKNIFRÆÐINGUR F.T.F.I.

STRANDGÖTU 11 HAFNARFIRÐI SÍMI 54751

DAGS.	MAÍ '83
HANNAÐ	
TEIKNAÐ	
VERK NR.	8315
BLAÐ NR.	