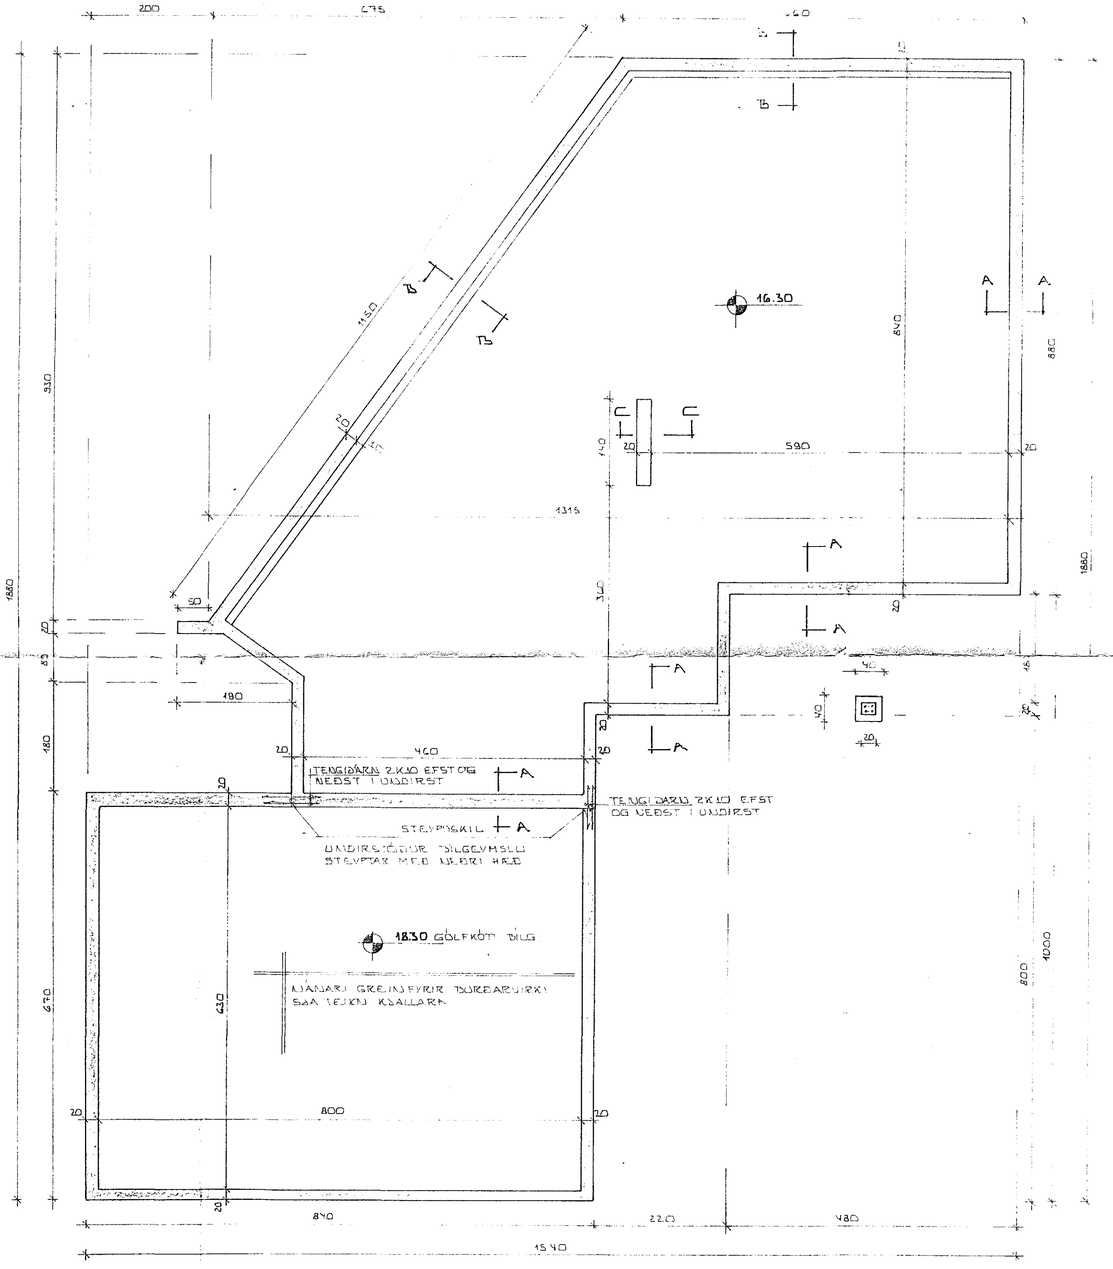

GRUNNMYND ~ 1:50

SNIÐ A-A 1:20

SNIÐ C-C 1:20

SVÖLINGAR

29. JÚNÍ 1983

BR NR	DAGS	EÐL BREYTINGAR	SIGN

SÆVANGUR 52 HAFNARFIRÐI

GRUNNMYND - UNDIRSTÖÐUR

MÆLIKV. 1:50 - 1:20

SIGURÐUR ÞORLEIFSSON TÆKNIFRÆÐINGUR FÍTF

STRANDGÖTU 11 HAFNARFIRÐI SÍMI 54751

DAGS	MAÍ '82
HANNAÐ	
TEIKNAÐ	
VERK NR.	8315
BLAÐ NR	02