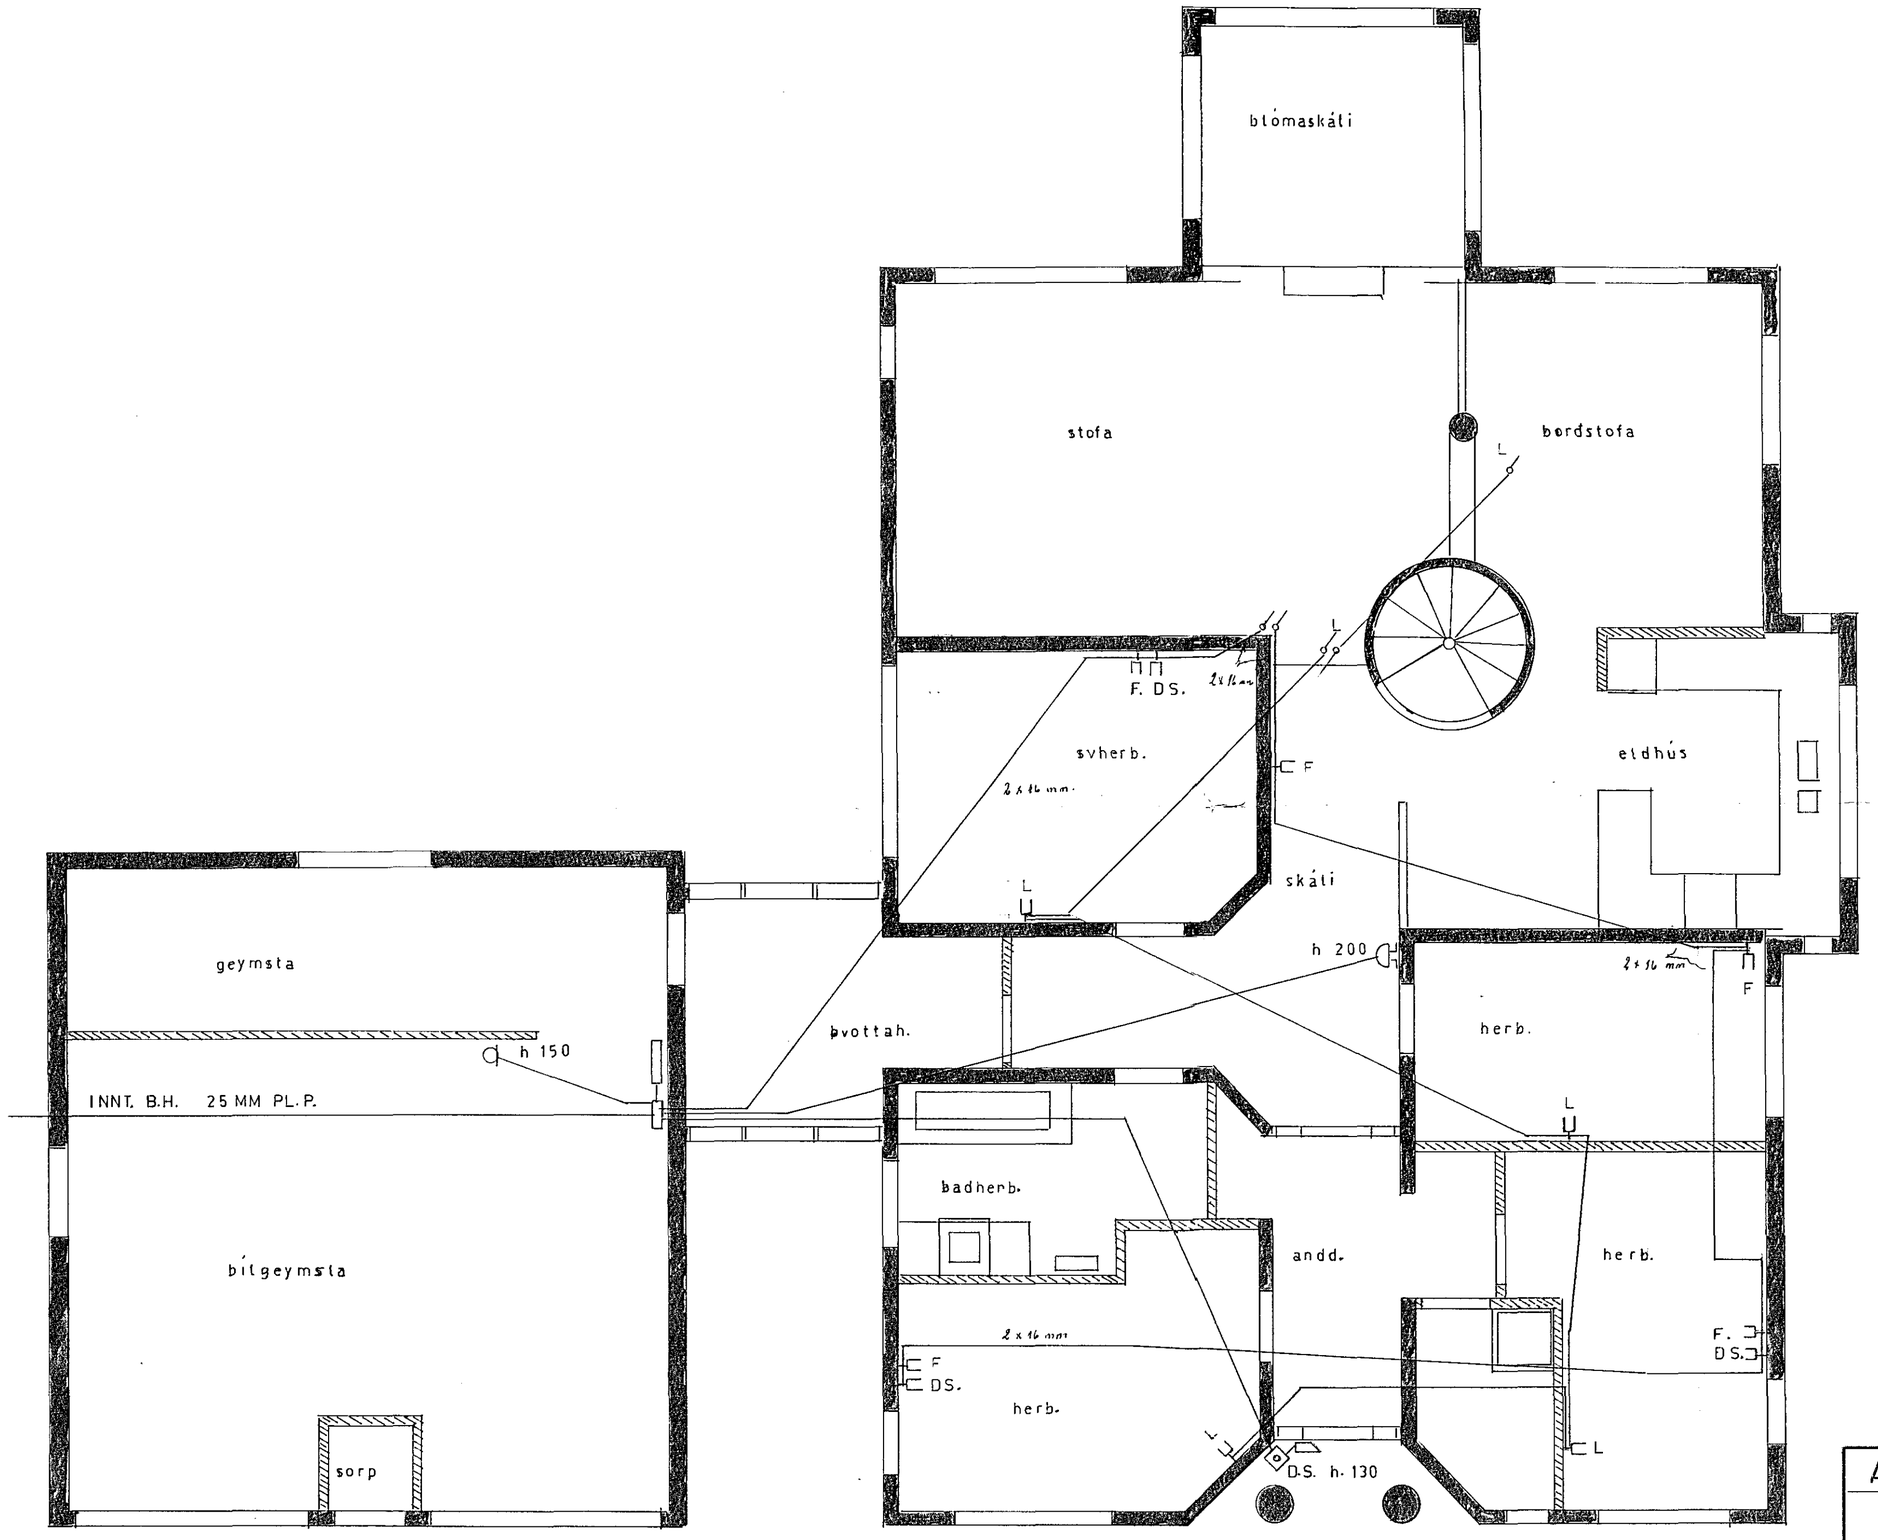

ANDRÉS MAGNÚSSON S.52253	
bl.5 af 6	SÆVANGUR 53
teikn.	GRUNNMYND HÆÐ
hannað	RAFLÖGN LÁSP.