

TENGIJARN K 8 1/4  
 LENGD 80 CM

2 STK K 10

3 STK K 10

SNID a-a  
 KUARDI 1:10



2 STK K 10

3 STK K 10

SÖKKLAR NAH 120 CM NIÐUR FYRIR  
 JARÞVEGSHFIRBORD NEMA KLÖPP SÉ OFAR.  
 EN SÉU ÞÓ HVERGI MINNA EN 30 CM  
 NIÐUR FYRIR GOLF.

ALAG A GRUNN 0,25 MN/M<sup>2</sup>

SNID I UTVEGG  
 KUARDI 1:10

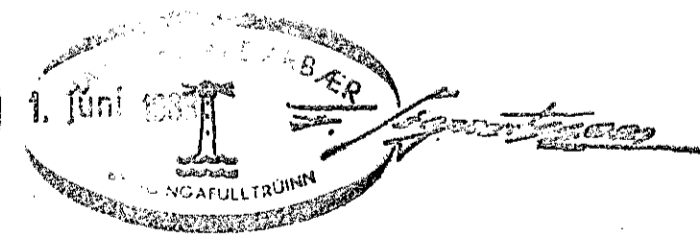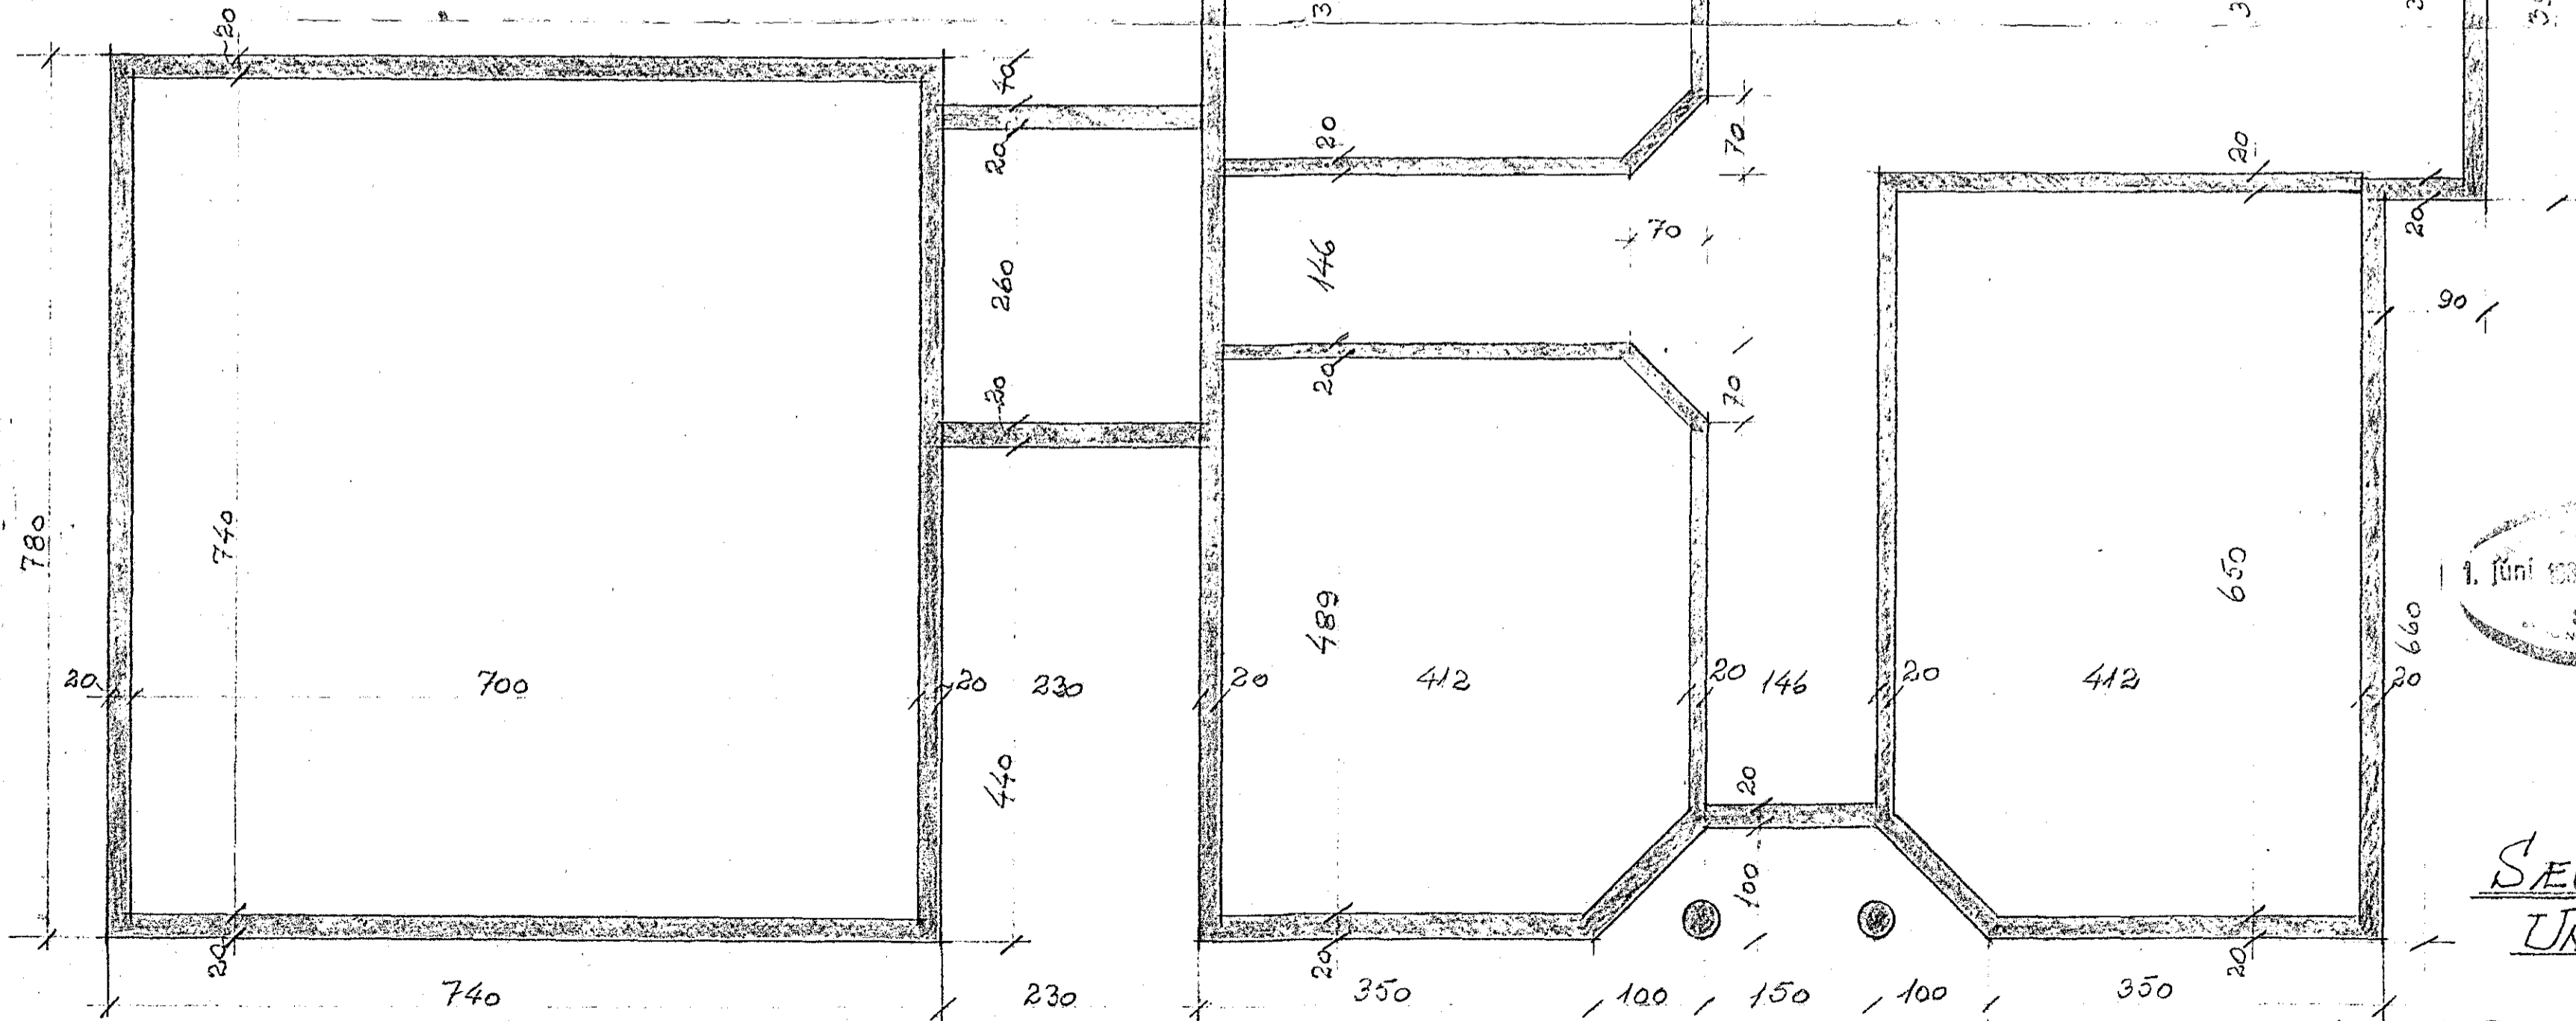

SEVANGUR 53  
 UNDIRSTÖÐUR

Höfundur: Si i mai 1983  
 Þóskinnur Sigjónsson