


FÉLAGSHEIMILISÁLMA ← ← Í ÞRÓTTAÁLMA

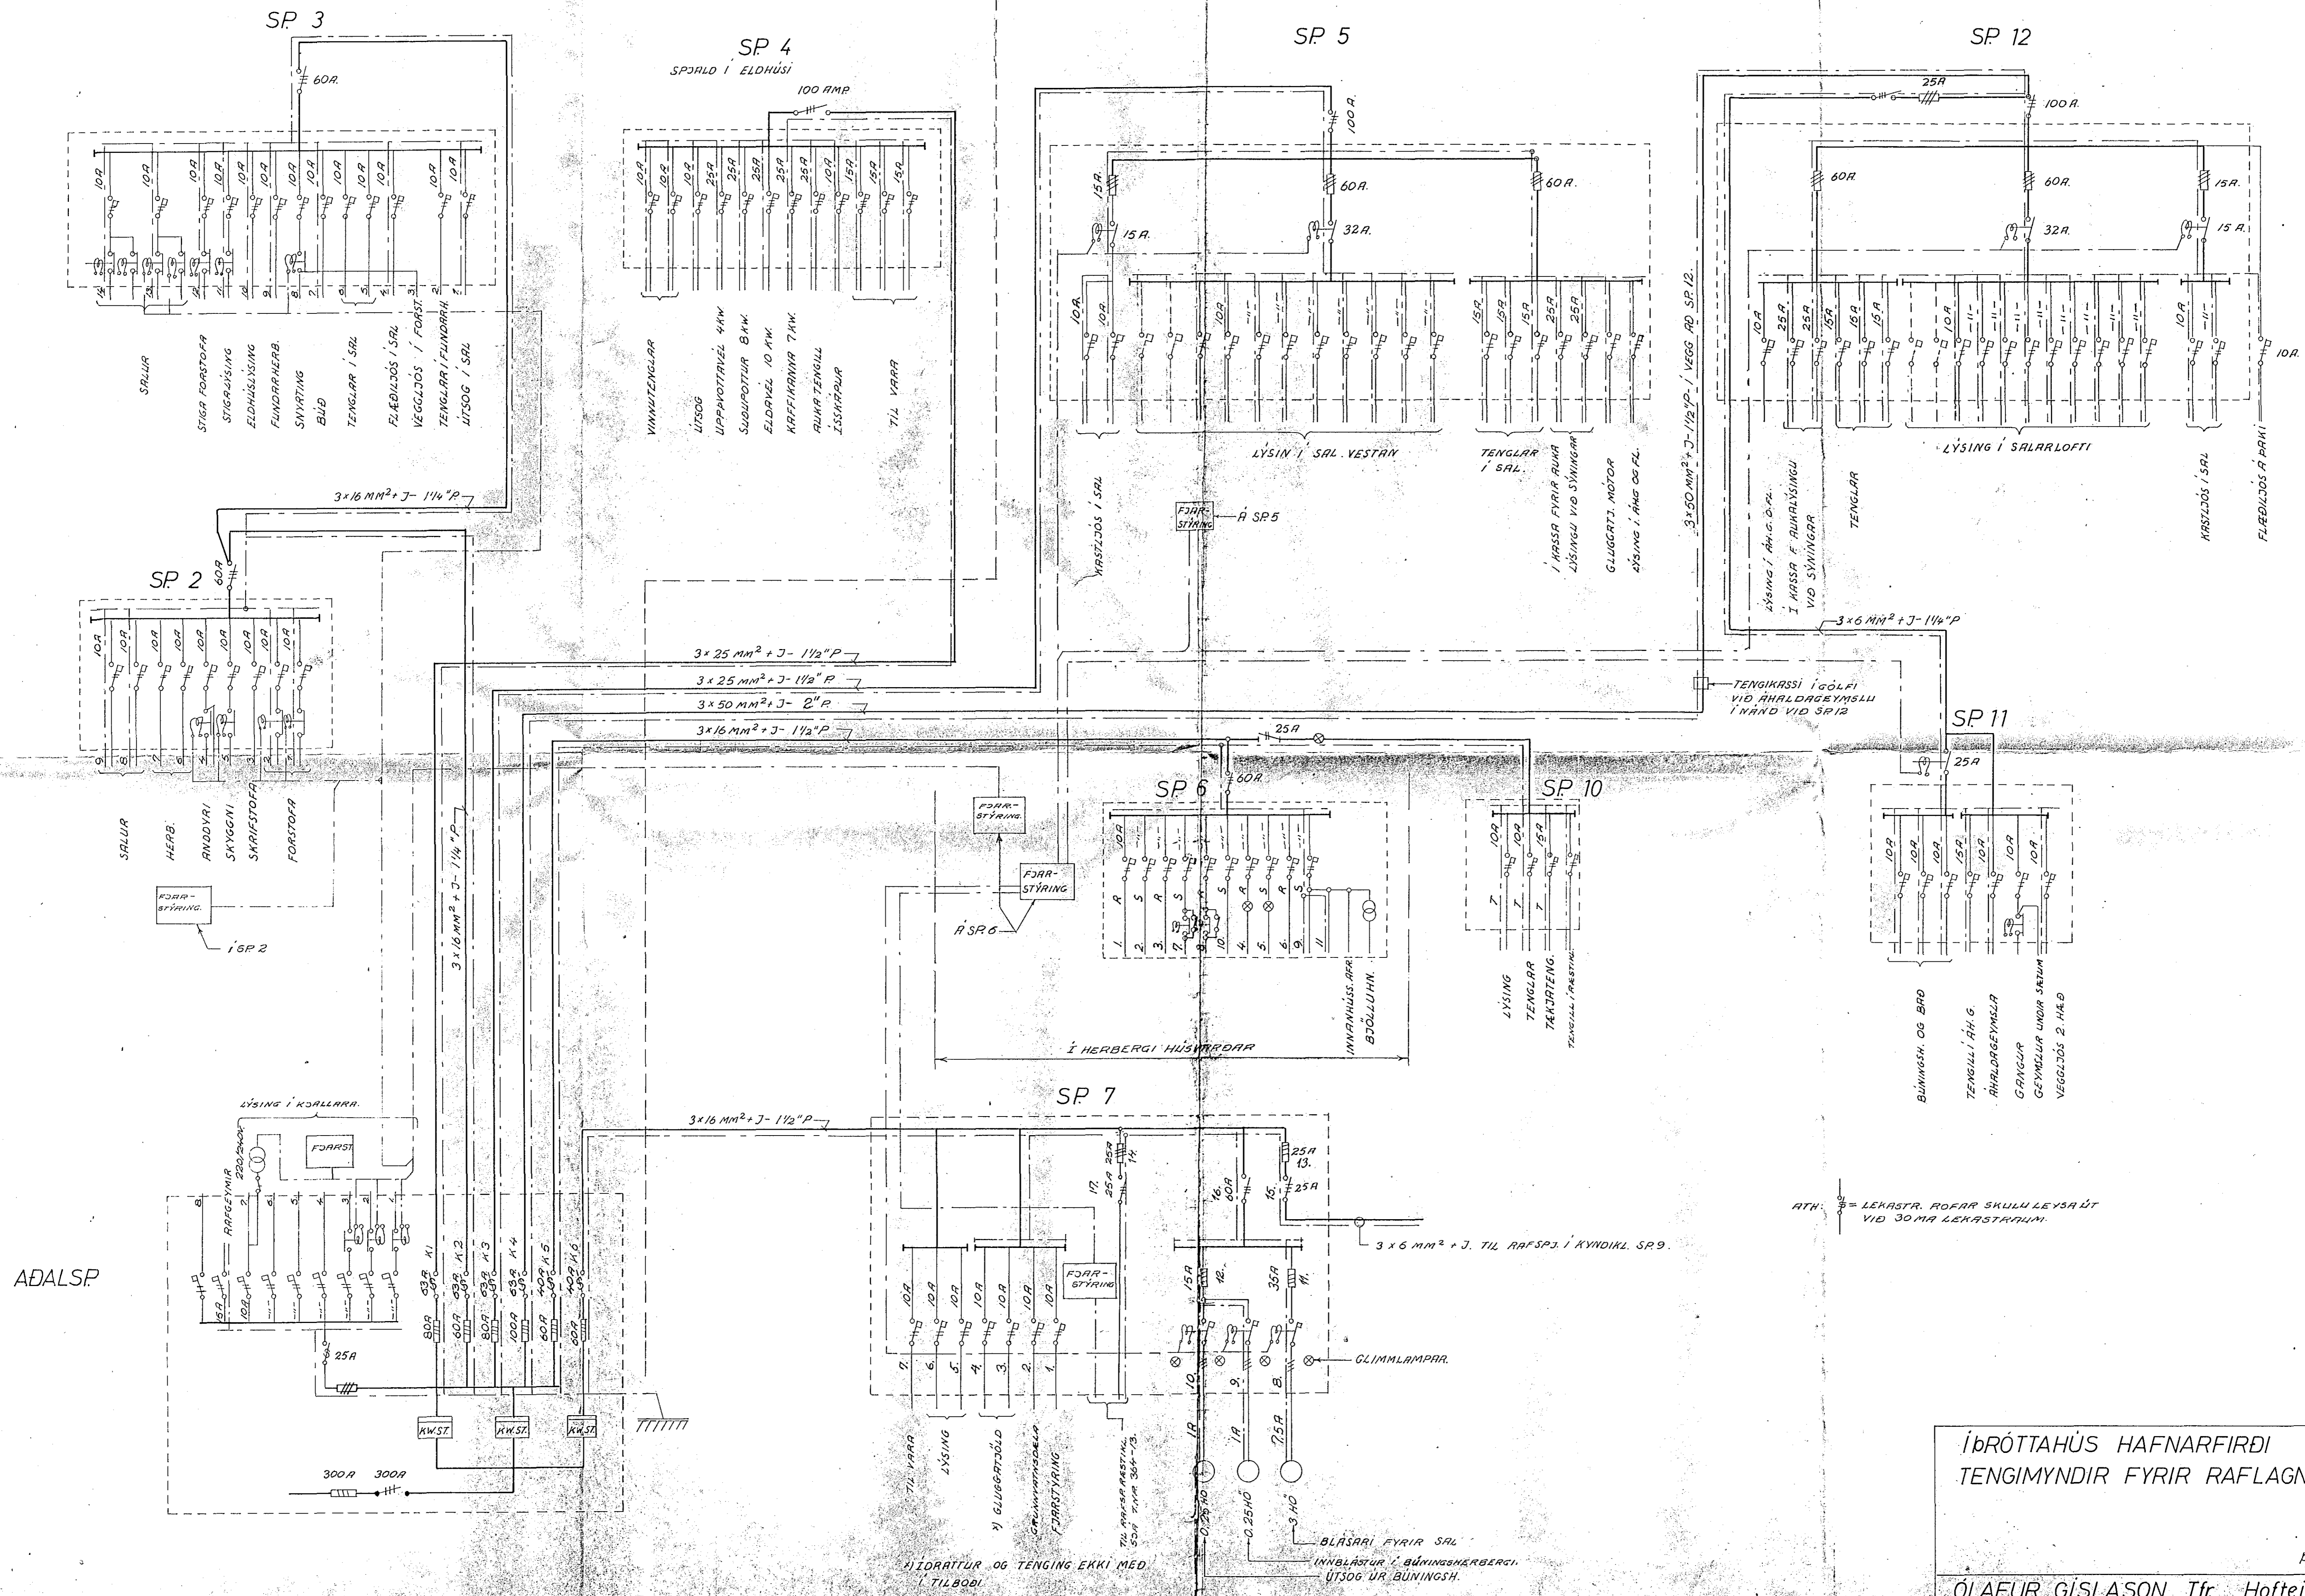

Í ÞRÓTTA HÚS HAFNARFIRÐI  
TENGMIMYNDIR FYRIR RAFLAGNIR

P. 4-5 '70

ÓLAFUR GÍSLASON Tfr. Hofteig 22 Rvík.