


14570
 12364
 352513170

OLAFUR GÍSLASON RAFF. HOFLIC 22. RVK.
 ÍRÓTTAÐUS Í HAFNARFIRÐI
 VEIKISTRAUMSLAGNIR Í KTALLARA
 SÍMA- KLUKKU- HATALARA OG VARALYSINGAR-
 RAFOGN Í KTALLARA
 FELAGSHEIMILISALMA P. 24. 1. 61
 1100

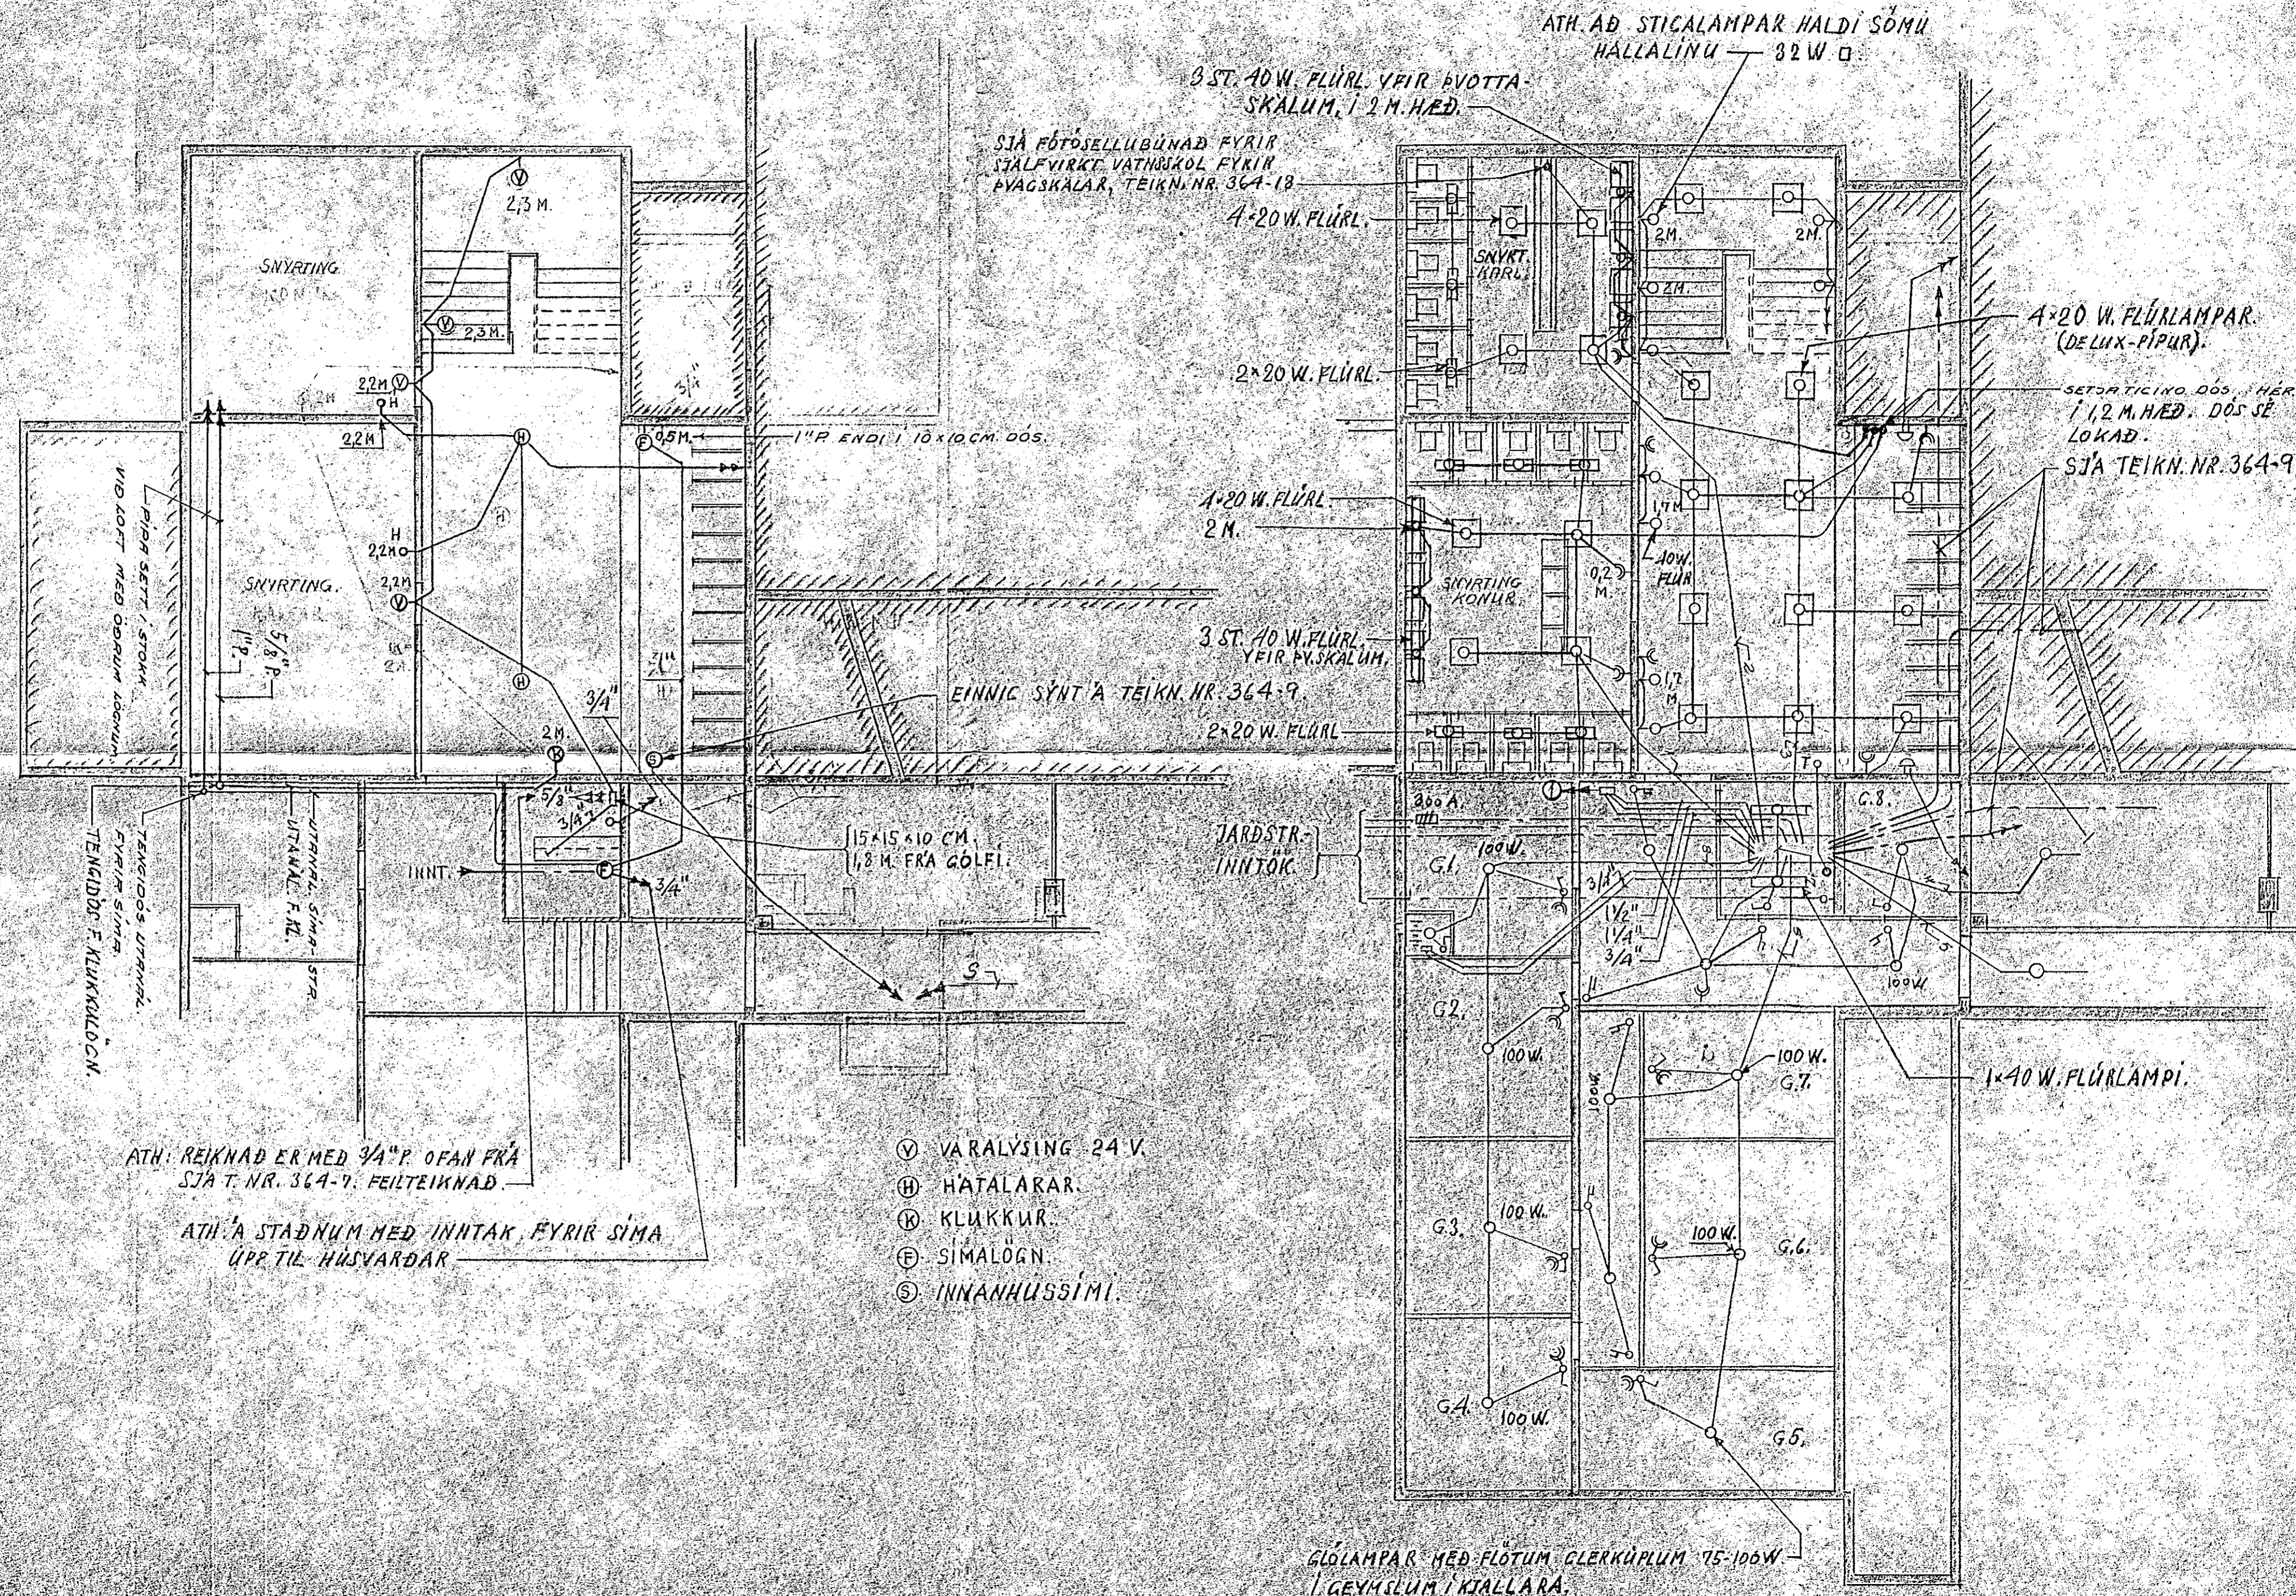

ATH. REIKNAD ER MED 3/4" P. OFAN FRÁ
 SJÁ T. NR. 364-7. FEILTEIKNAD.

ATH. A STADNUM MED INNTAK FYRIR SÍMA
 UPP TIL HUSVARDAR

- ⊕ VARALYSING 24 V.
- ⊕ HATALARAR.
- ⊕ KLUKKUR.
- ⊕ SÍMALÖGN.
- ⊕ INNHUSSÍMI.

GLÓLAMPAR MED FLÖTUM GLERKÚPLUM 75-100W
 Í GEYMSLUM Í KTALLARA.