

Flurlampar 2x20W

Flurl. 4x20W

Spegill 1M frá gólf

Geisli

Urinalskátar

Fótósella 1M frá gólf i geisla.

Fiesler gerð LSER. Sett í innfellaðan kassa.

Reley gerð LSIT frá Fiesler. Sett í læstan. innf. kassa H=20cm BR=15cm og D=13cm. Hæð frá gólf 180cm i NIK

Vatnskráni 3/4" Með 220V segulsp.

3/8" Eirpípa höggin inn í loft húðun og murchúðað yfir fyrir rafklagn frá loftdós að dós i vegg við loft.

Dós við Loft

Handþúrka

Handþúrka


Til aðal spjalds

Handlaugar

Flurlampi 1x20W

Tengill 11M

2m frá gólf

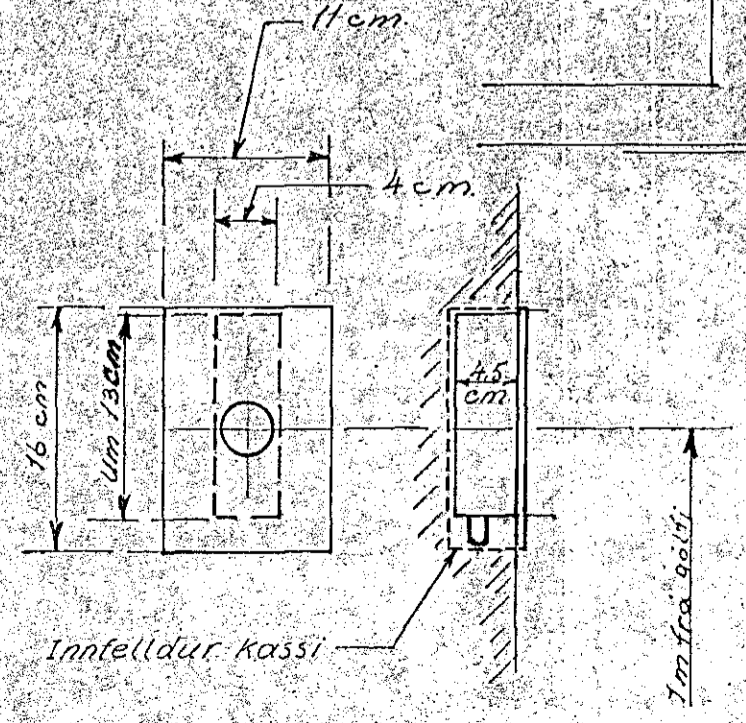

Til farageymslu

Sjá enn fremur Tnr 364-5

ÍPRÓTTAHÚS HAFNARFIRÐI SNYRTING FYRIR KARLA Í KJALLARA FÓTÓSELLUSTÝRING A VATNSSKOLI	
ARKITEKTAR: TEIKNISTOFAN S/f ARMÚLA 6 OLAFUR GÍSLASON raftr. HOFTEIG22RVK	
MÁL 1:20	NR. 364-1B