


DLAFUR GÍSLASON TEKNISFR. HOFEIG. 22. RVK.  
 ÍPRÓTTAHLÚS Í HAFNARFIRÐI.  
 2. HÆÐ VEIKSTRAMSLAGNR.

3.565  
 1-100

AFMÖL 15.4.70 20.10.70

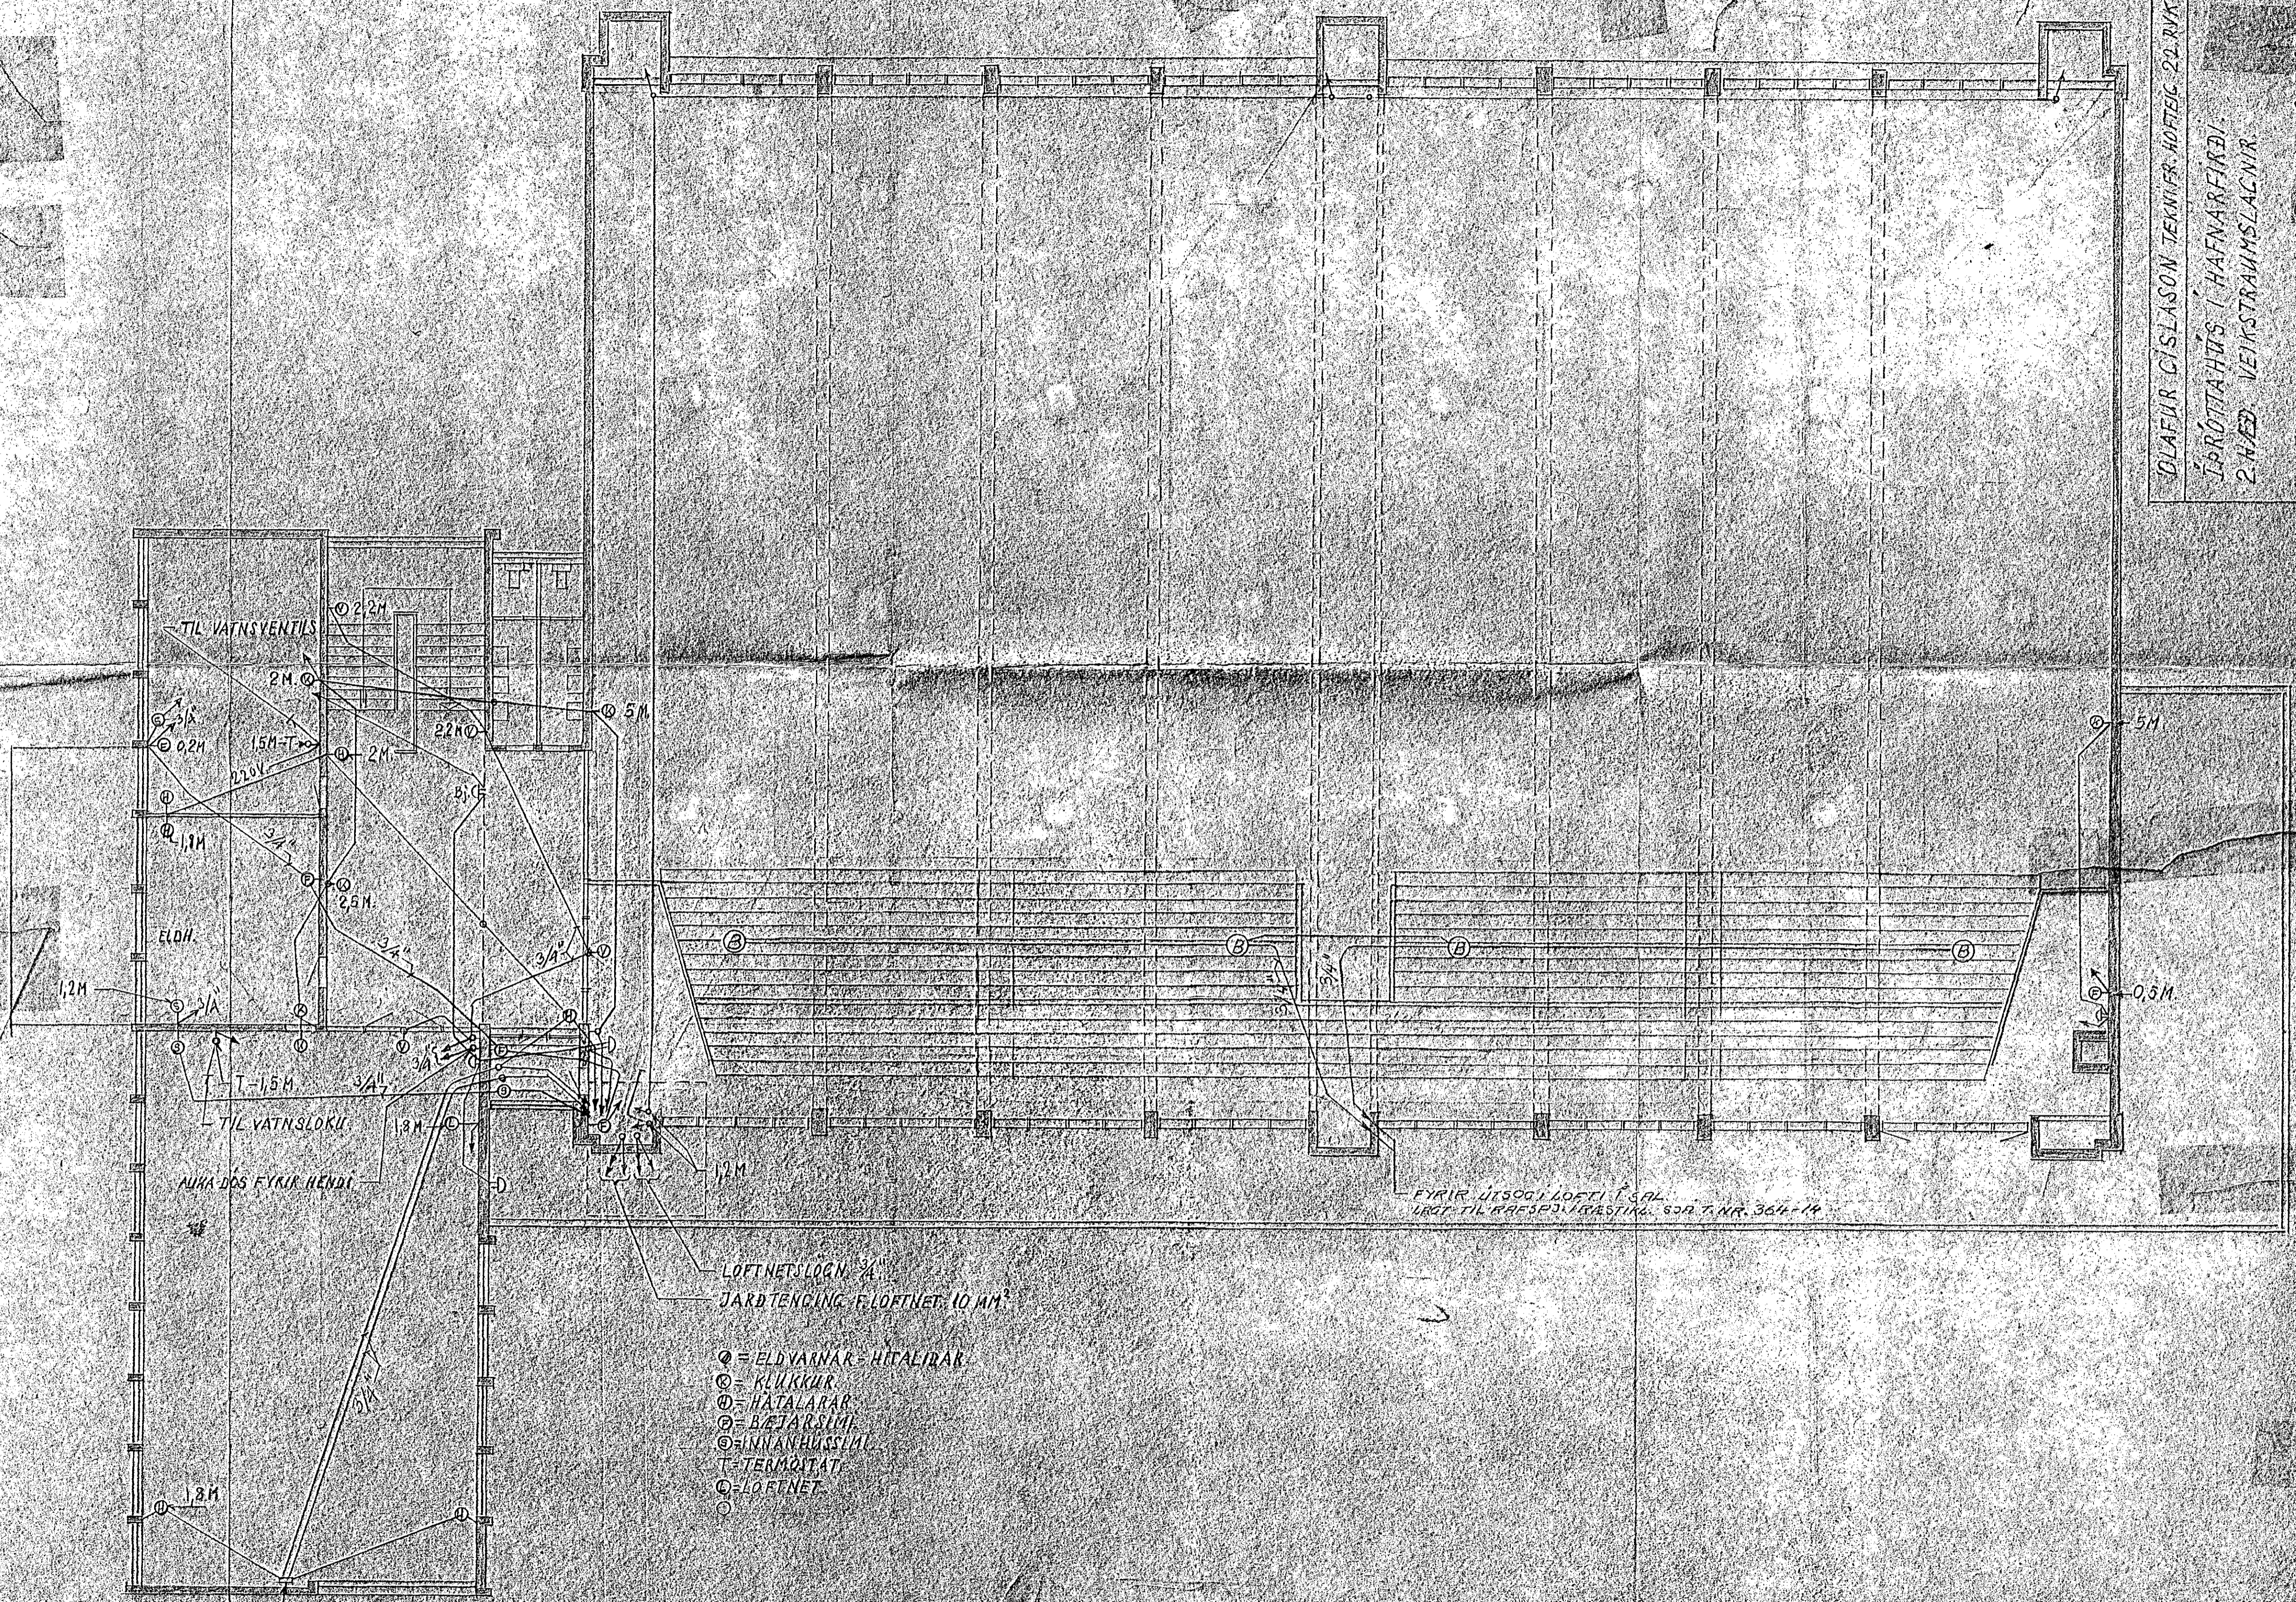

LOFTNETSLOGN 3/4"  
 JARÐTENCING F. LOFTNET 10 MM<sup>2</sup>

- ⊙ = ELDYARNAR-HITALIÐAR
- ⊕ = KLUKKUR
- ⊖ = HATALARAR
- ⊗ = BÆTARSLIM
- ⊙ = INNANHUSSUM
- T = TERMATAT
- ⊙ = LOFTNET

KASSI 20x20x6 CM. 0,3 M. FRÁ GULFI

EYRIR ÚTSÖGJ. LOFTI. T. SAL.  
 URGT. TIL RAFFSPUNN. GÆSTING. SÖP. T. NR. 364-14

Erteitt 22.10.70

ÍPRÓTTAHLÚS Í HAFNARFIRÐI

1:100

NR 364-8