


ELECTRÓN-HITASTILLING AÐEINS PIÐULÖGN F. MÓGULEIKA SÍÐAR.
 FJARST. FYRIR MÓTGIRA OG LÝSINGU.
 RAFSPJALD F. LÝSINGU.

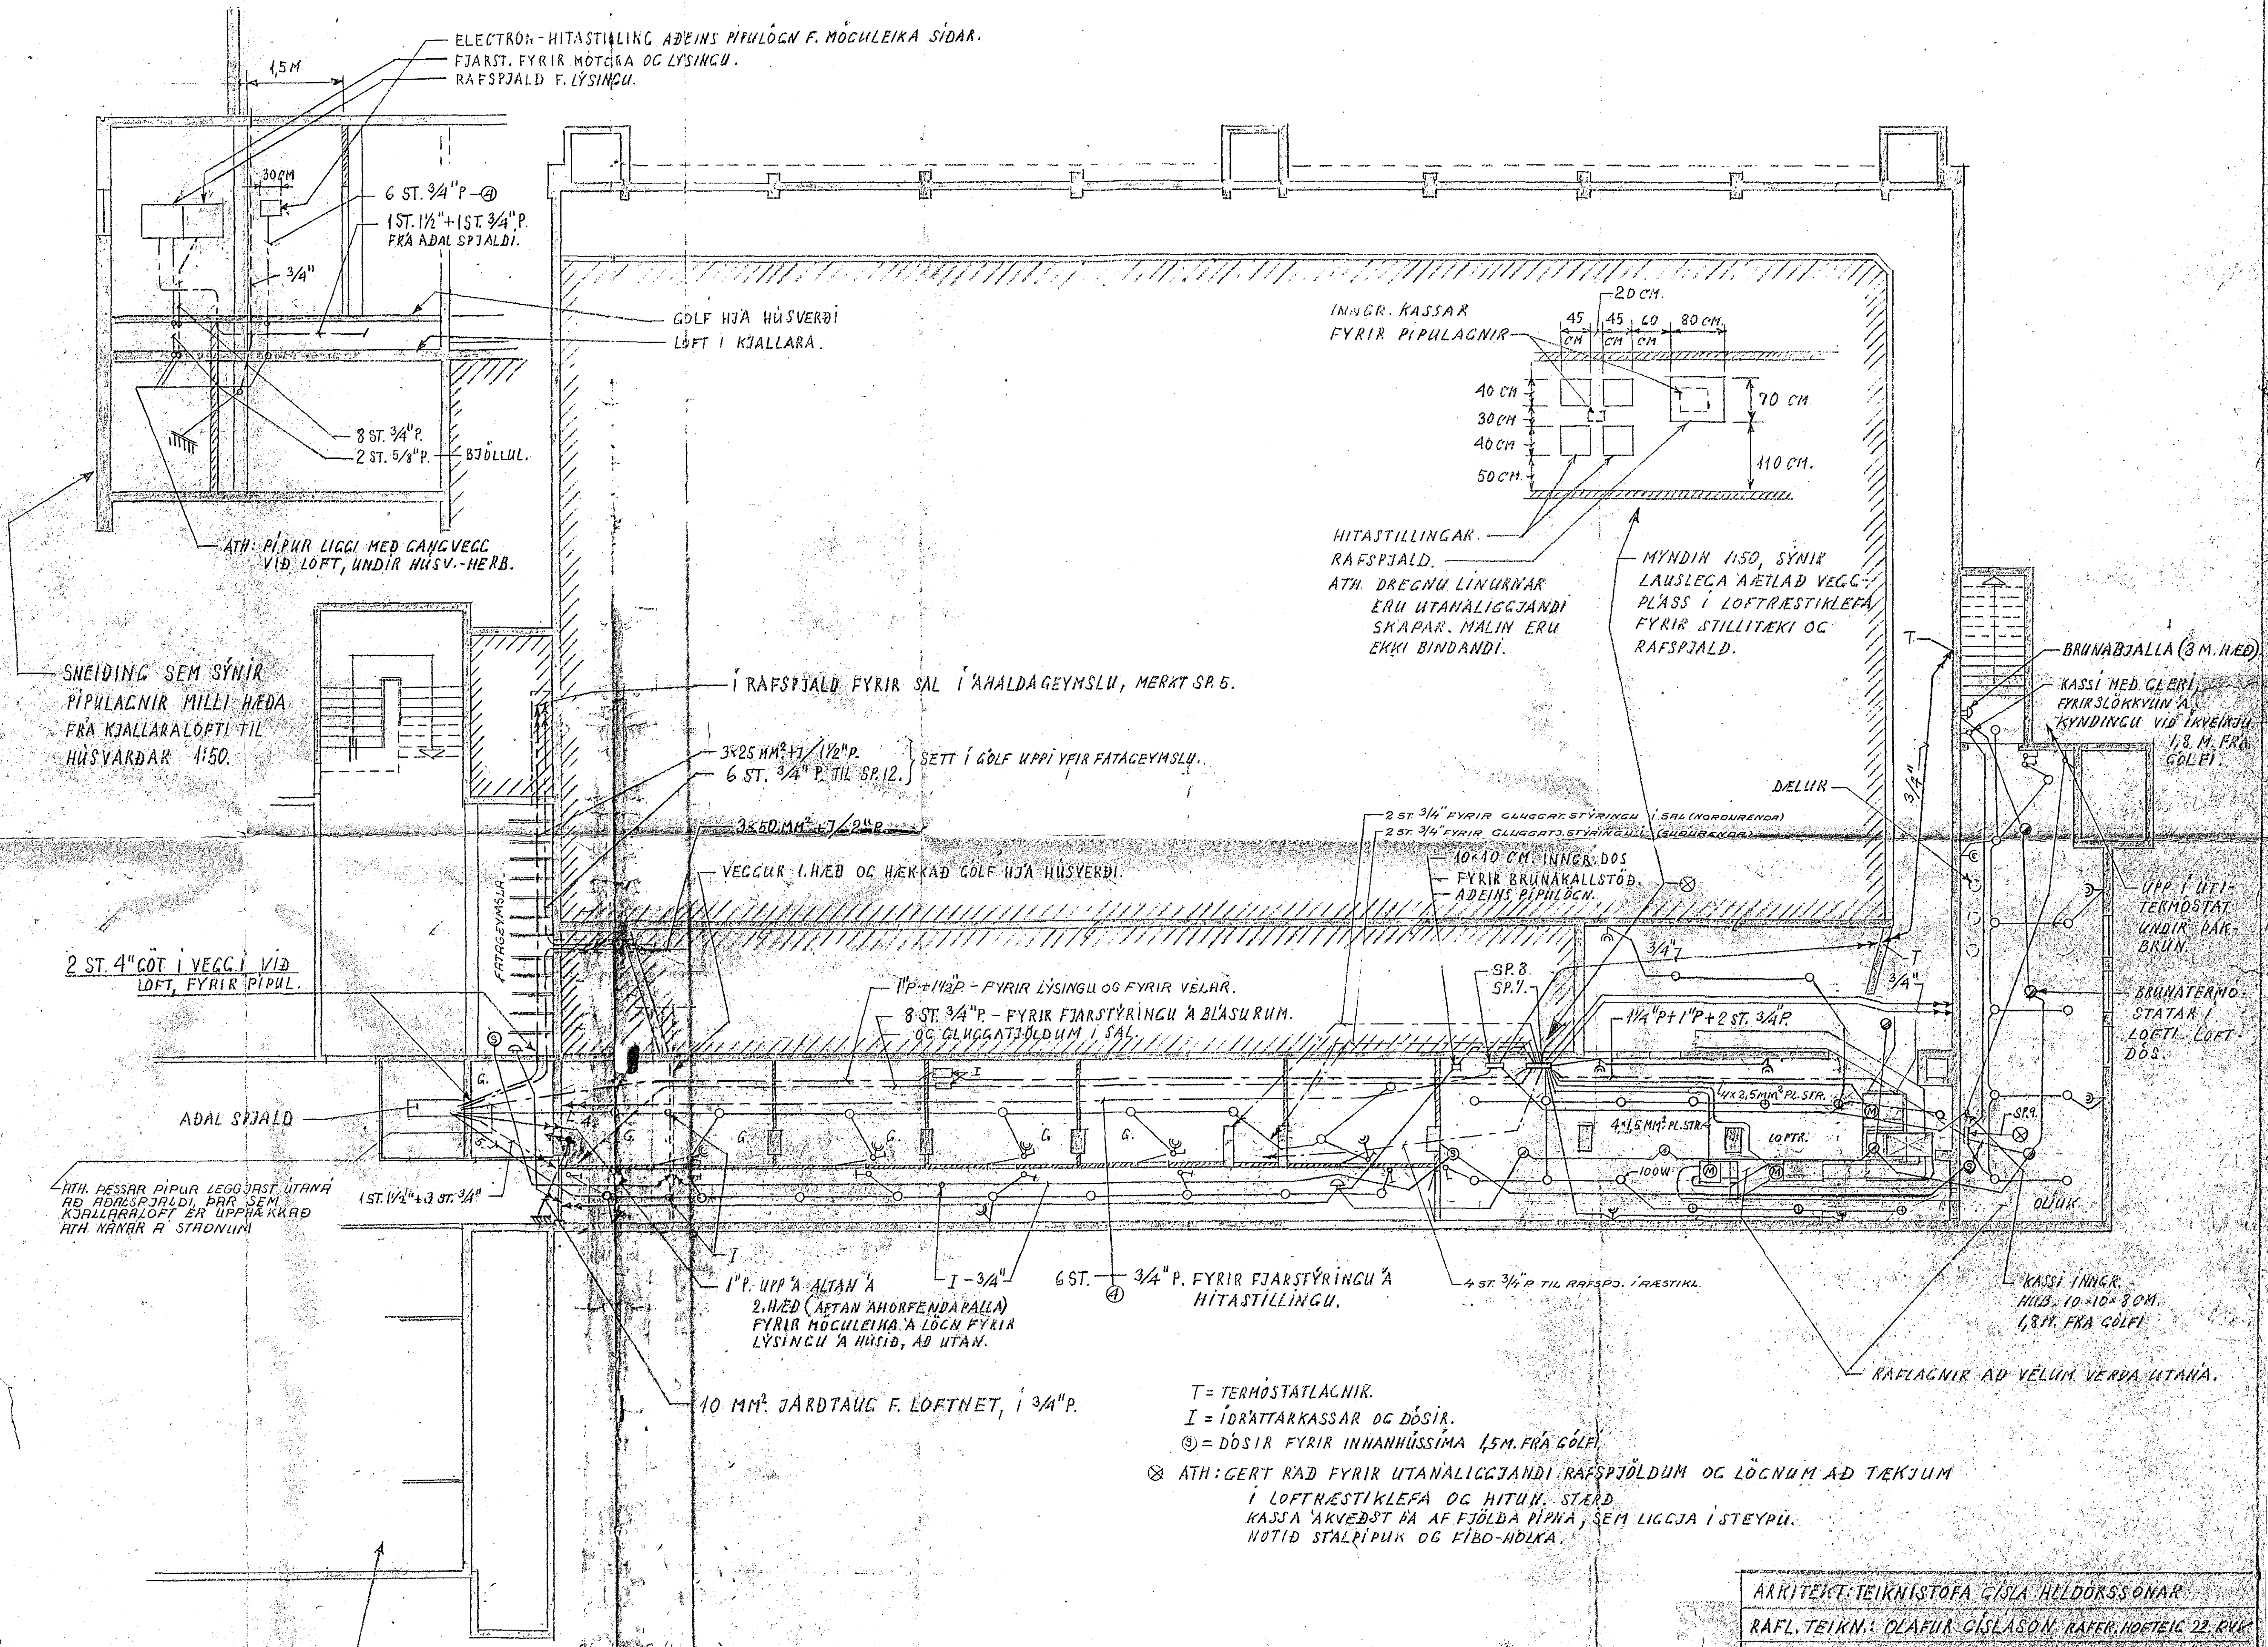

6 ST. 3/4" P.
 1 ST. 1/2" + 1 ST. 3/4" P.
 FRÁ AÐAL SPJALDI.

8 ST. 3/4" P.
 2 ST. 5/8" P.

GOLF HJÁ HÚSVERÐI
 LÖFT I KJALLARA.

ATH: PÍPUR LICGI MED GANGVEGG
 VIÐ LOFT, UNDIR HÚSV.-HERB.

SNEIÐING SEM SÝNIR
 PÍPULAGNIR MILLI HEDA
 FRÁ KJALLARALOFTI TIL
 HÚSVARÐAR 1:50.

I RAFSPJALD FYRIR SAL I AHALDAGEYMSLU, MERKT SP.5.

3x25 MM² + 1/2" P.
 6 ST. 3/4" P. TIL SP.12.

3x50 MM² + 1/2" P.

VEGGUR I HED OG HÆKKAD GOLF HJÁ HÚSVERÐI.

2 ST. 4" COT I VEGGI VIÐ
 LOFT, FYRIR PÍPUL.

FATAGEYMSLA

1" P. + 1/2" P. - FYRIR LÝSINGU OG FYRIR VÉLAR.
 8 ST. 3/4" P. - FYRIR FJARSTYRINGU Á BLASURUM.
 OG GLUGGATJÓÐUM I SAL.

2 ST. 3/4" FYRIR GLUGGATSTYRINGU I SAL (VORURENDR)
 2 ST. 3/4" FYRIR GLUGGATSTYRINGU I (SÚÐURENDR).

10x10 CM. INNGR. DÖS
 FYRIR BRUNAKALLSTÖÐ.
 AÐEINS PIÐULÖGN.

SP.8
 SP.7

1/4" P. + 1" P. + 2 ST. 3/4" P.

AÐAL SPJALD

ATH. ÞESSAR PÍPUR LEGGJAST ÚTANÁ
 AÐ AÐALSPJALDI, ÞAR SEM
 KJALLARALOFT ER UPPHÆKKAD
 ATH. KANNR Á STÖÐNUM

1 ST. 1/2" + 3 ST. 3/4"

1" P. UPP Á ALTAN Á
 2. HED (AFTAN AÐORFENDAPALLA)
 FYRIR MÓGULEIKA Á LÖGN FYRIR
 LÝSINGU Á HÚSIÐ, AÐ ÚTAN.

6 ST. 3/4" P. FYRIR FJARSTYRINGU Á
 HITASTILLINGU.

4 ST. 3/4" P. TIL RAFSPJ. I RÆSTIKL.

KASSI INNGR.
 HÚB. 10x10x8 CM.
 1,8 M. FRÁ GÖLF

10 MM² JARÐTAUG F. LOFTNET, I 3/4" P.

T = TERMÓSTATLAGNIR.

I = ÍDRÁTTARKASSAR OG DÖSIR.

⊙ = DÖSIR FYRIR INNHANÚSSÍMA (5M. FRÁ GÖLF)

⊗ ATH: GERT RÁÐ FYRIR ÚTANALICGJANDI RAFSPJÓÐUM OG LÖGNUM AÐ TEKJUM
 I LOFTRÆSTIKLEFA OG HITUN. STÆRD
 KASSA ÁRVEÐST ÞÁ AF FJÖLÐA PÍPNA, SEM LICGJA I STEYPU.
 NOTIÐ STALPÍPUK OG FIBO-HÓLKA.

RAFLAGNIR AÐ VÉLUM VERÐA ÚTANÁ.

SJÁ TEIKN. FYRIR ÞENNA HLUTA 364-5.

ARKITEKT: TEIKNISTOFA GÍSLA HILÐORSSONAR
 RAFL. TEIKN: OLAFUR GÍSLASON RAFLR. HÖFTEIG 22. RVK
 Í ÞRÓTTANÚS I HAFNARFIRÐI.
 RAFLAGNATEIKNING. KJALLARI

9.3.71
 Breytt á 7.4.65, 3.5.65, 28.7.70, 2.3.71, 1.10.71
 198.64
 (ADUR. NR. 364-1) NR. 364-9