




GRUNNMYND 1:50

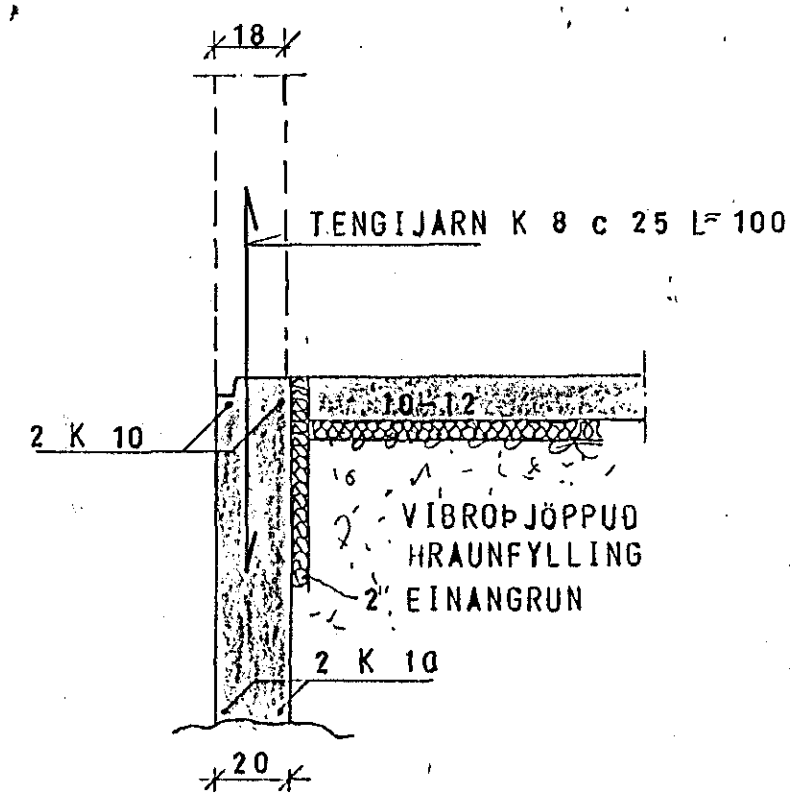

SNID Í ÚTVEGG 1:20

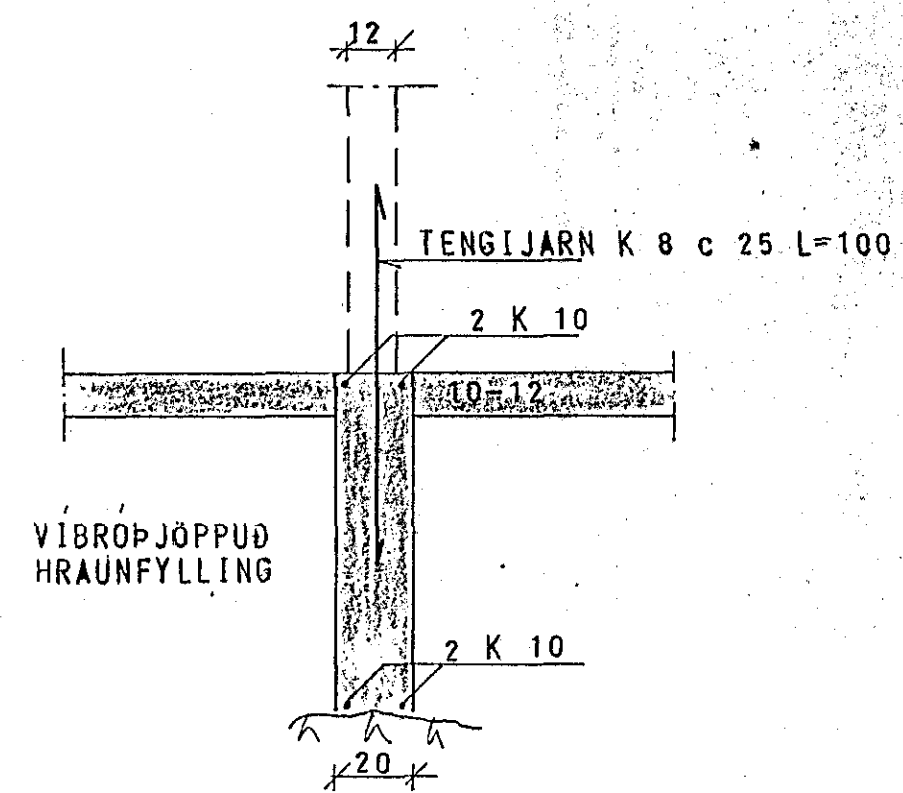

SNID Í INNVEGG 1:20

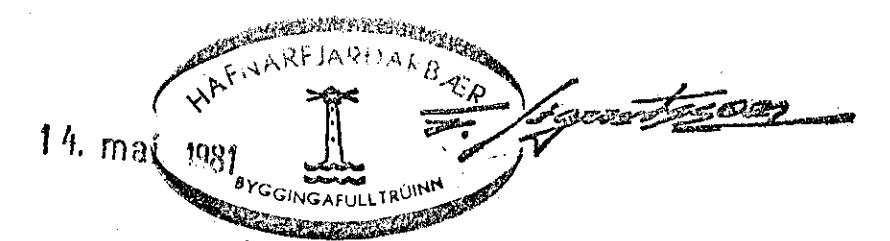

SKÝRINGAR SJA TEIKN. NR. 10.

SKÚTAHRAUN 13, HAFNARFIRÐI	MÆLIKVÆRDI 1:50 1:20	VERK 8015	TEIKN NR 11.
UNDIRSTÖÐUR	Hannað: Teiknað: Breytt	Yfirlitað: Samb:	DAGS ÁGÚST '80
JÓHANN GUNNAR BERGPÓRSSON VERKFR MVFI STRANDGÖTU 11 — HAFNARFIRÐI — Sími 53215			