




GRUNNMYND — UNDIRSTÖÐUR 1:50

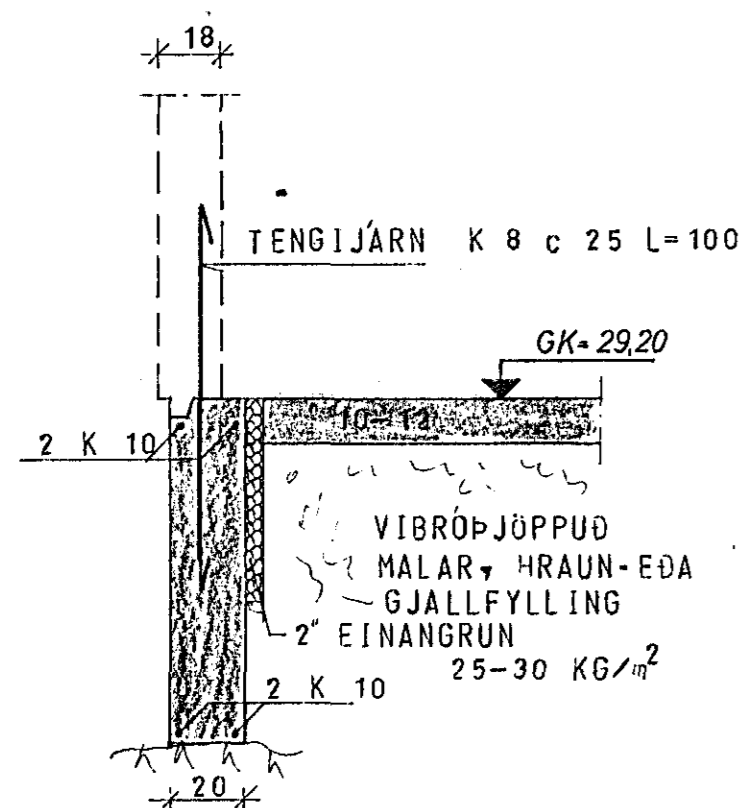

SNID Í ÚTVEGG 1:20

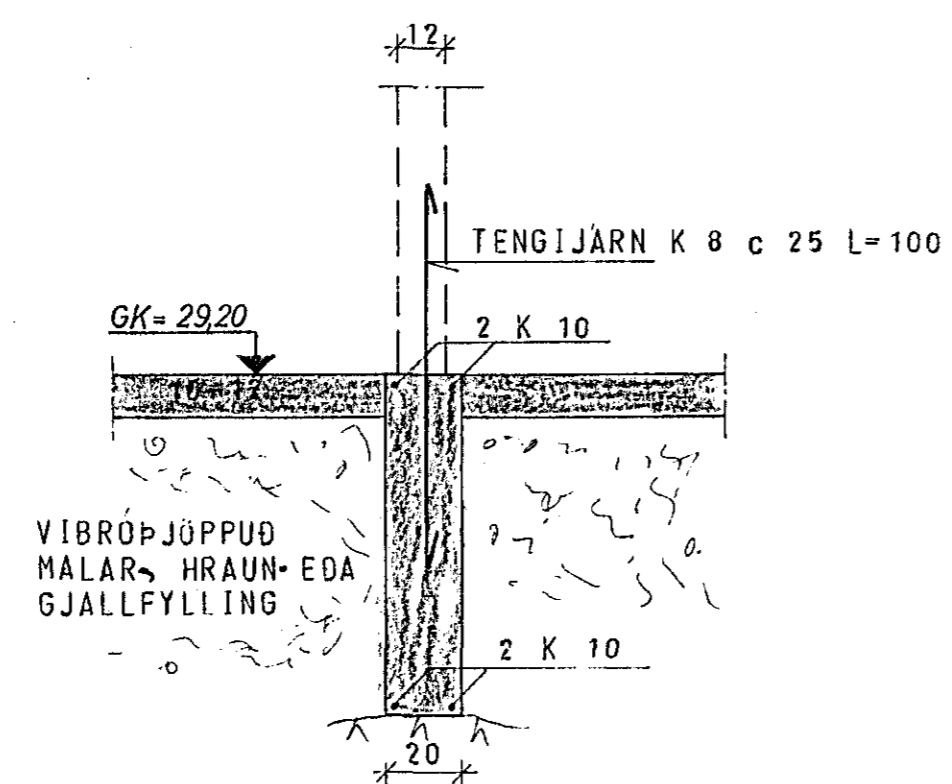

SNID Í INNVEGG 1:20

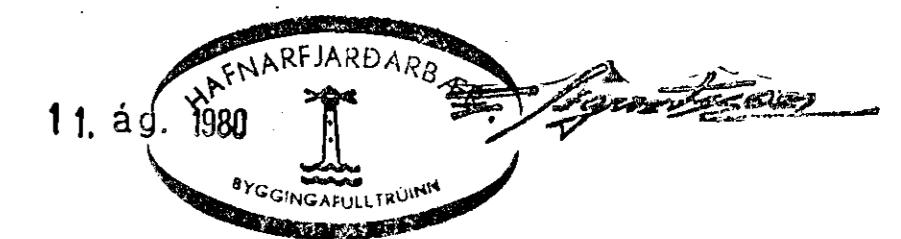

SKÝRINGAR SJÁ TEIKN. NR. 10.

SKÚTAHRAUN 17, HAFNARFIRDI	MÆLIKVARDI 1:50 1:20	VERK 8012	TEIKN NR. 11.
UNDIRSTÖÐUR	Hann: Teiknað:	Yfirfarir: Samb.	DAGS ÁGUST '80
JÓHANN GUNNAR BERGÞÓRSSON VERKFR MVFI STRANDGÖTU 11 — HAFNARFIRDI — SÍMI 53315	BREYTT		