
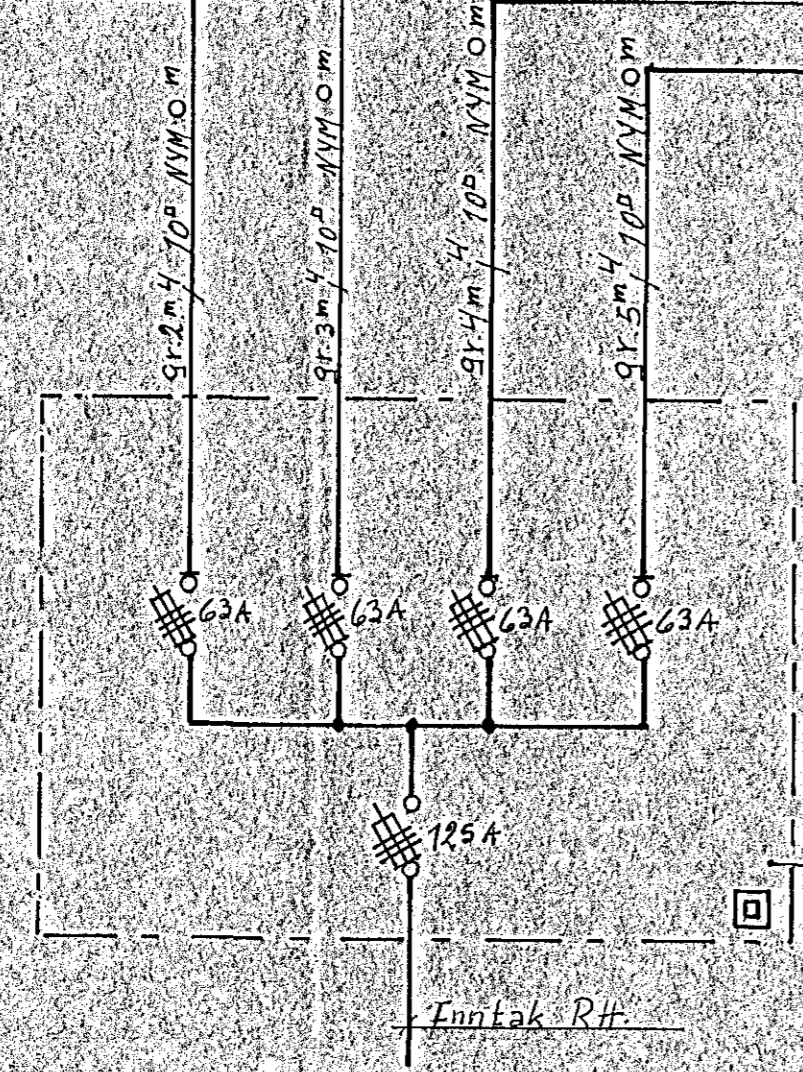
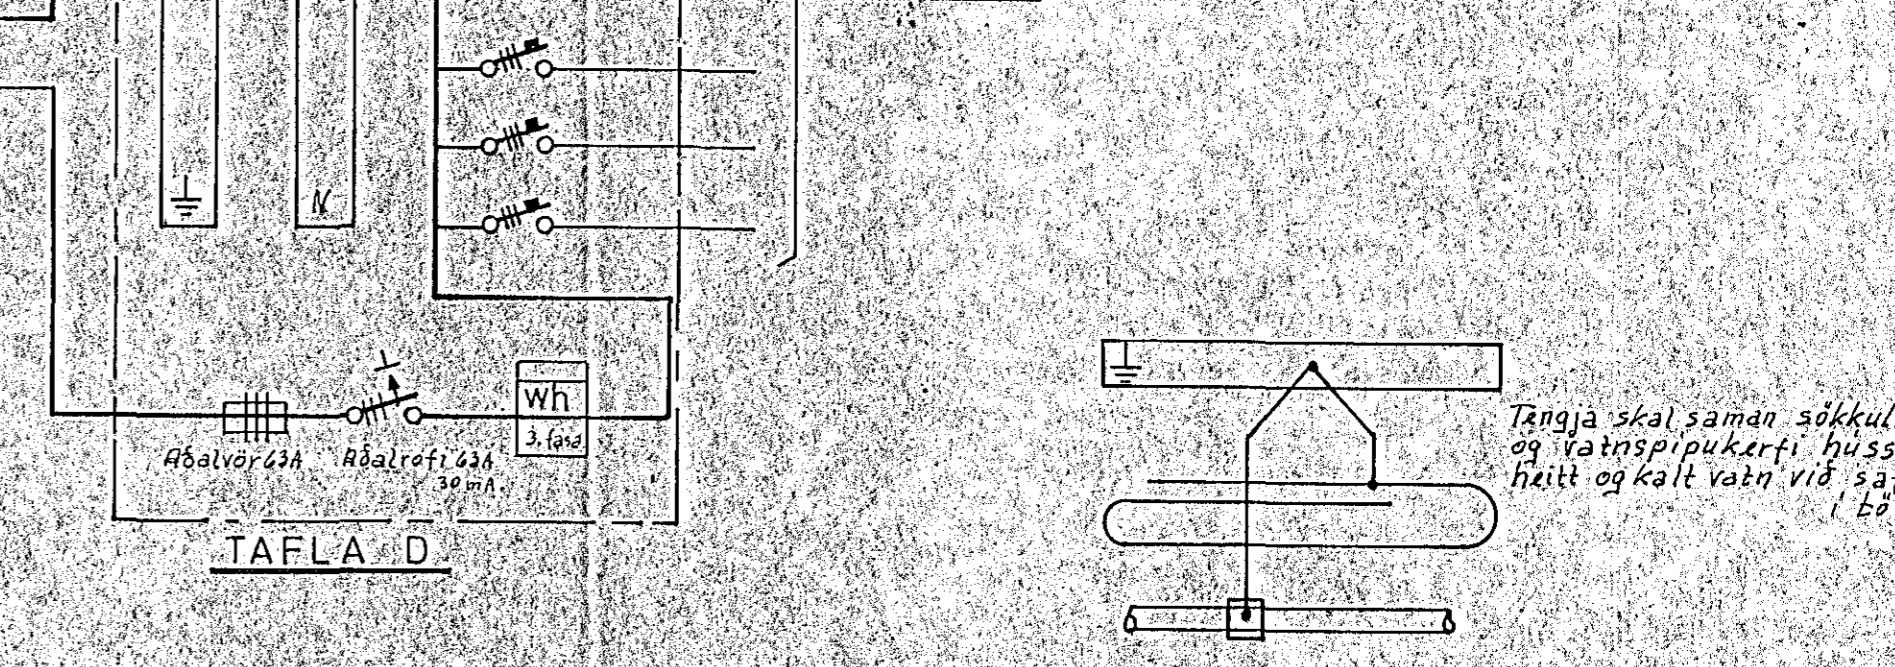
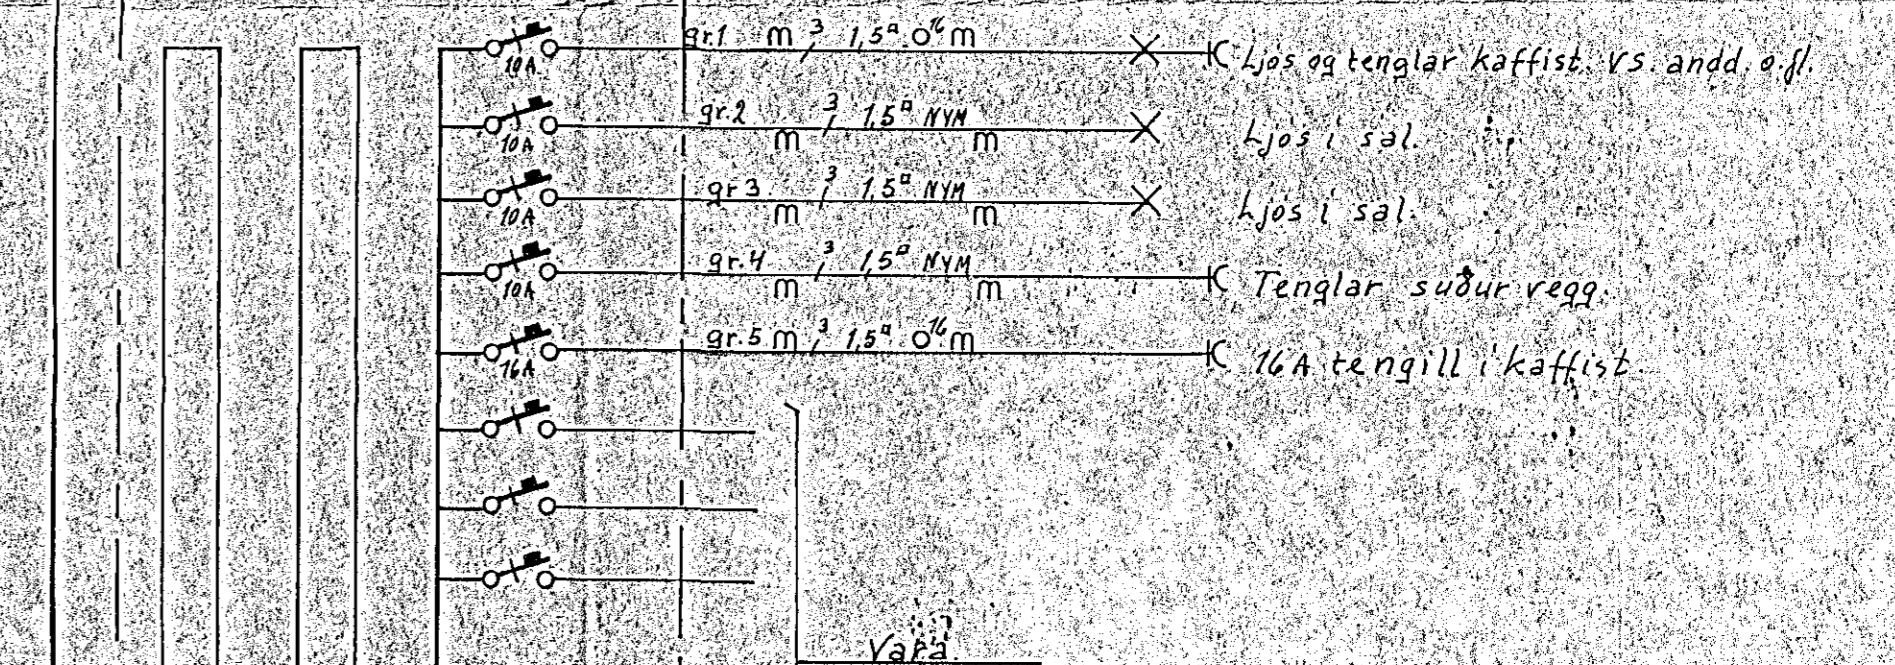
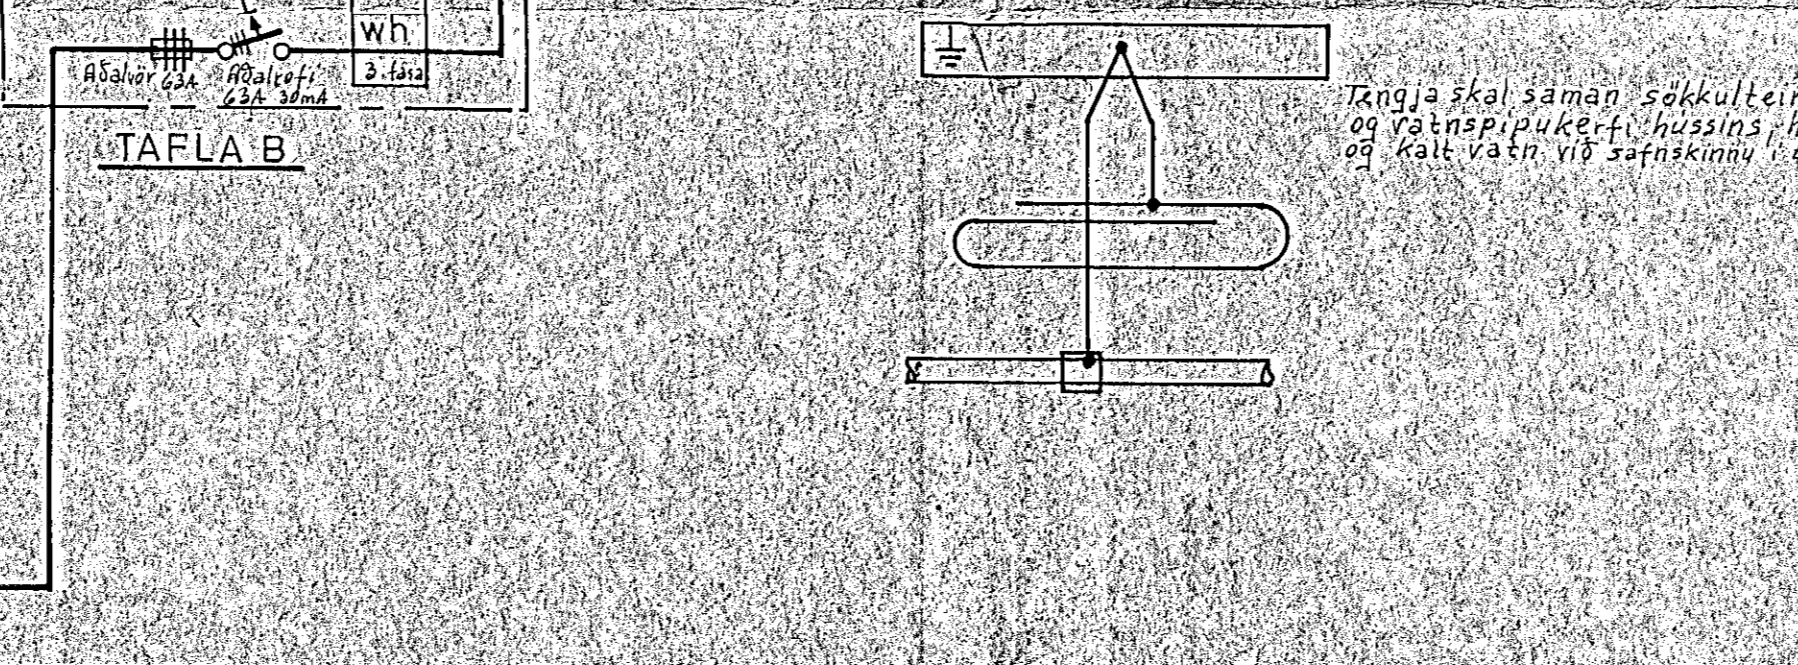
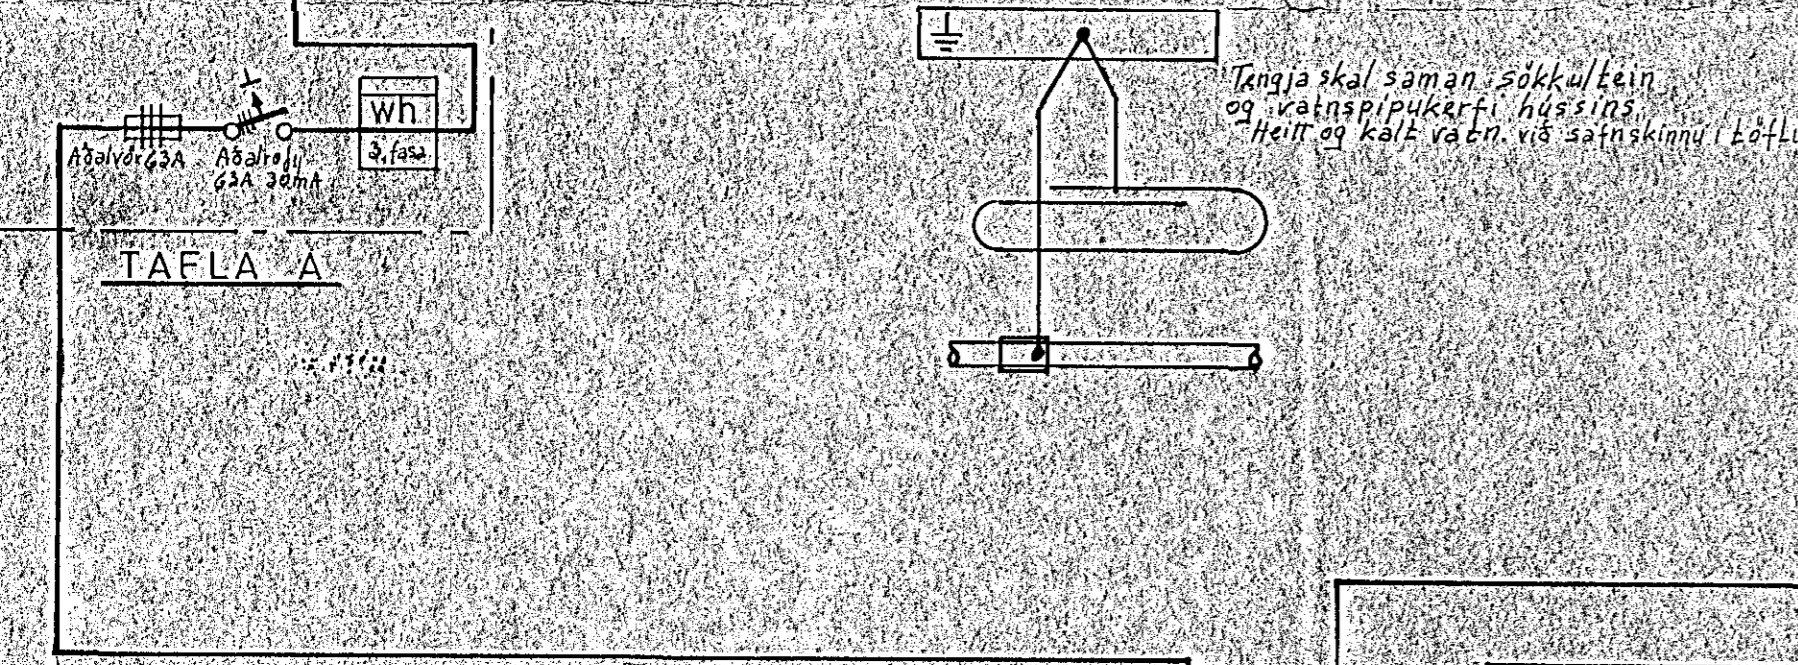
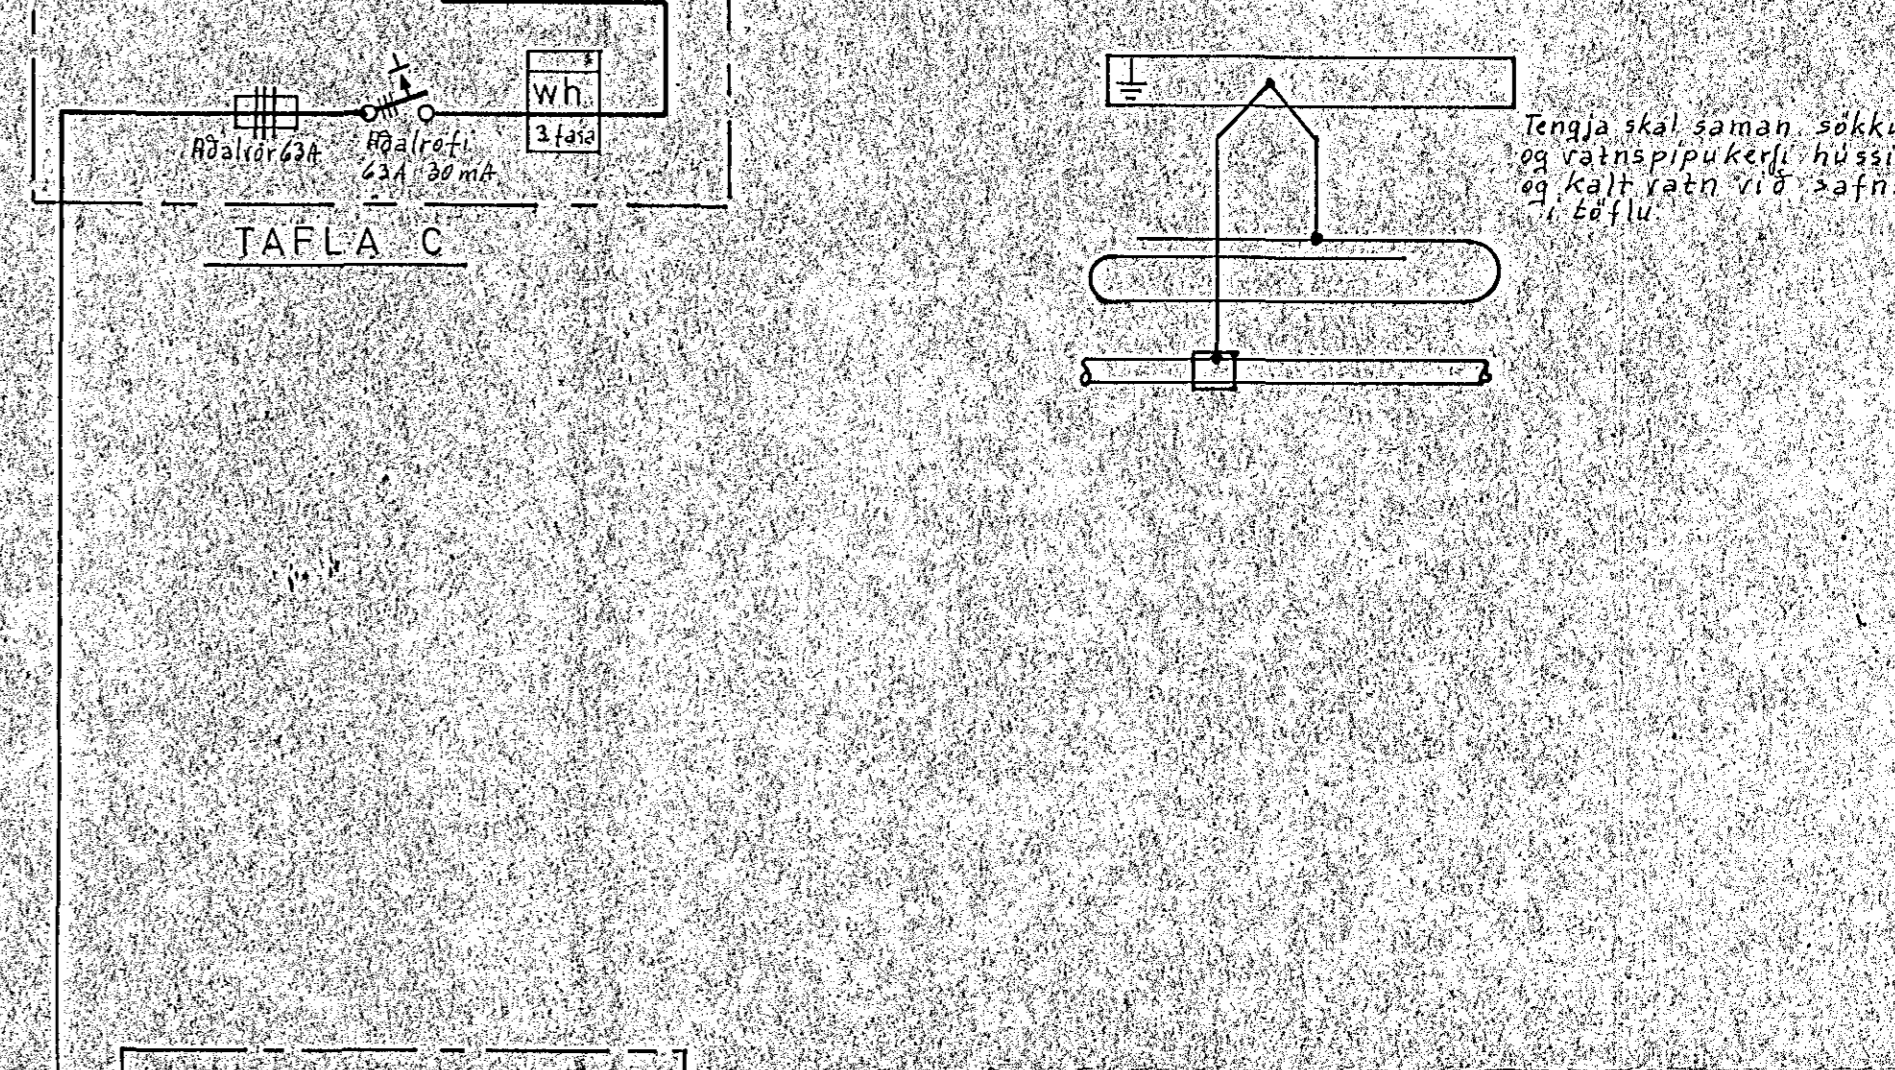
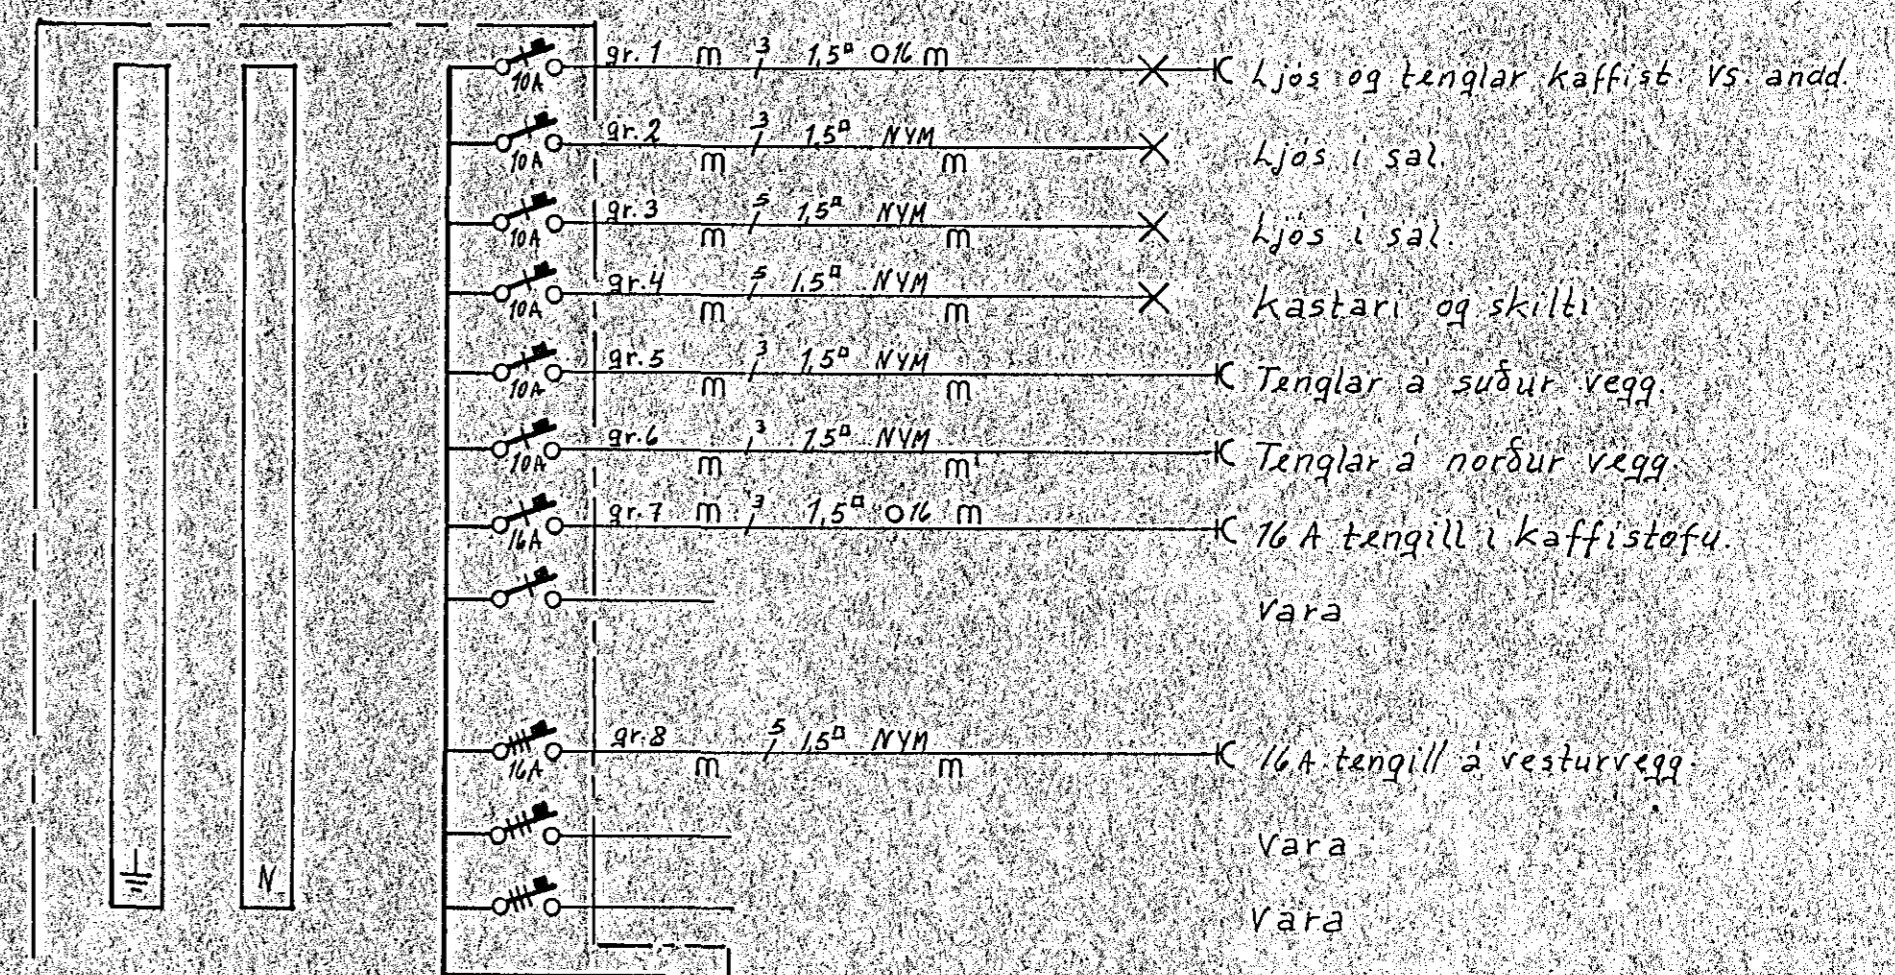
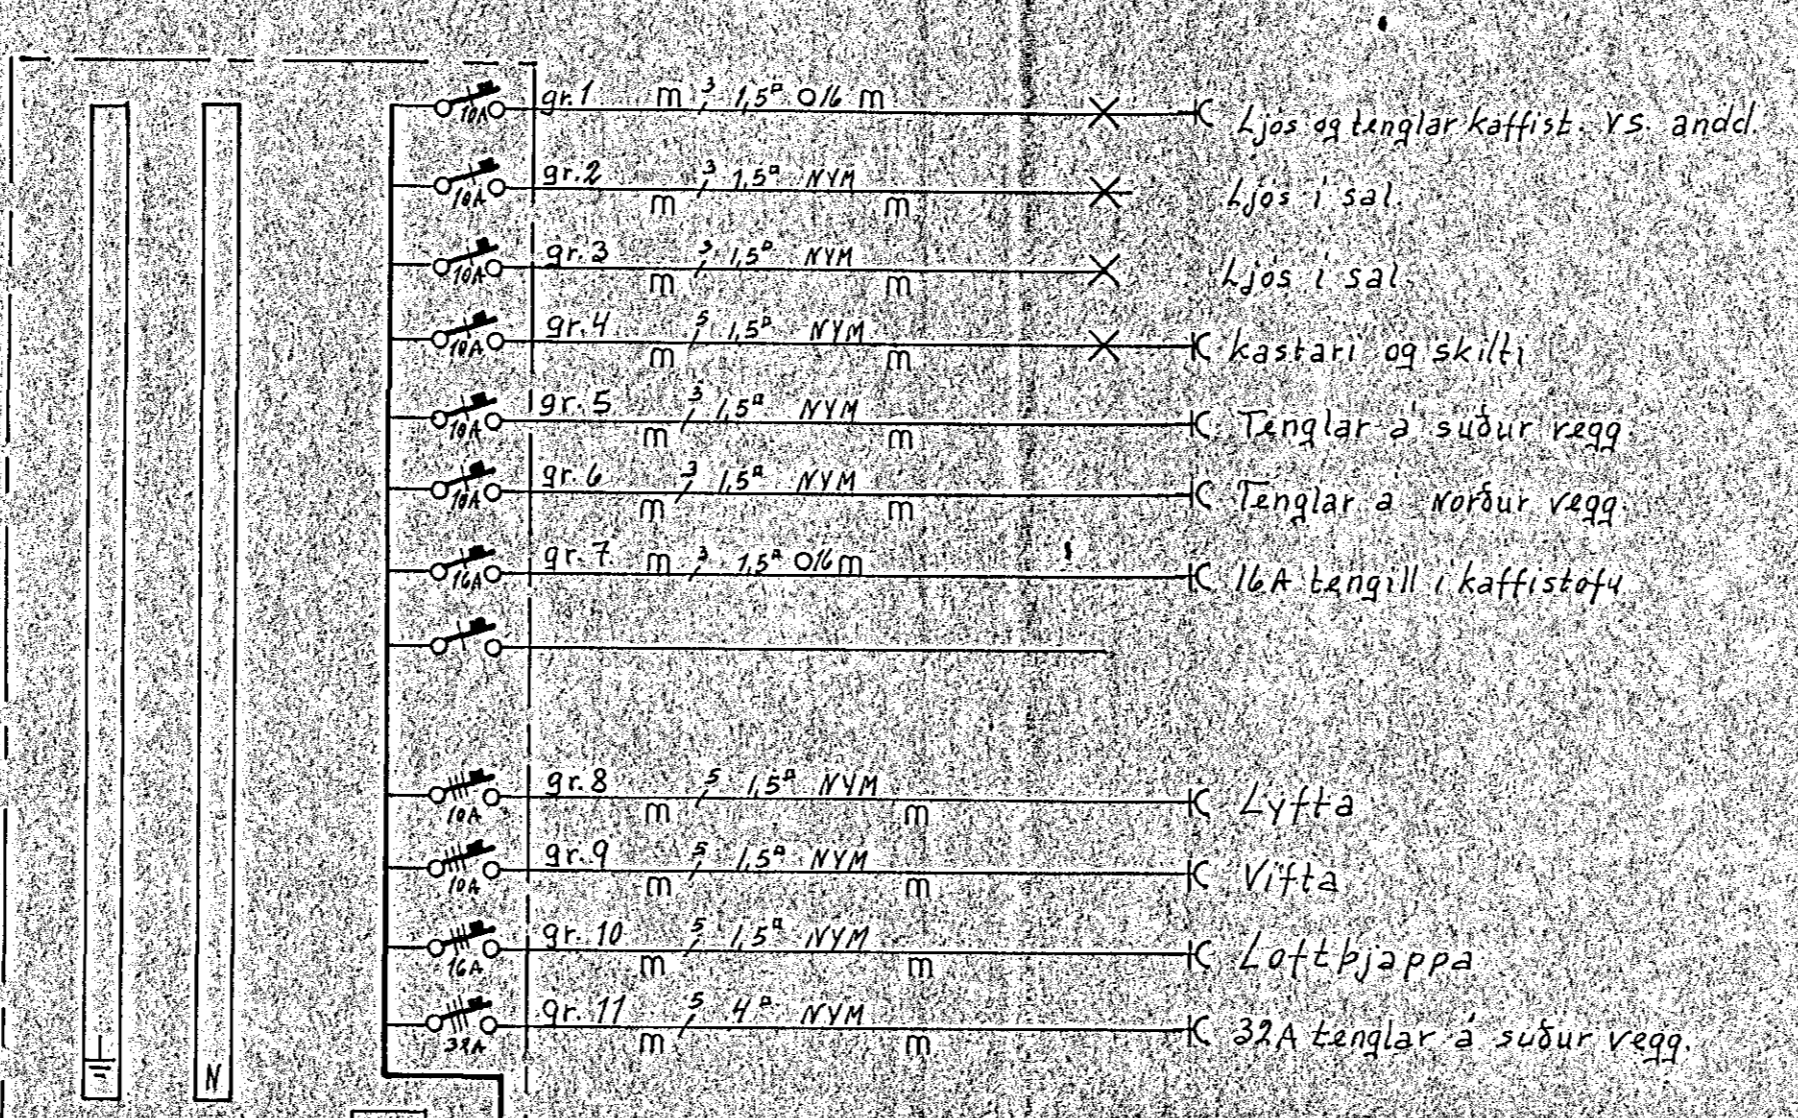


AUSTUR
11A inntakslín fyrir RH og síma

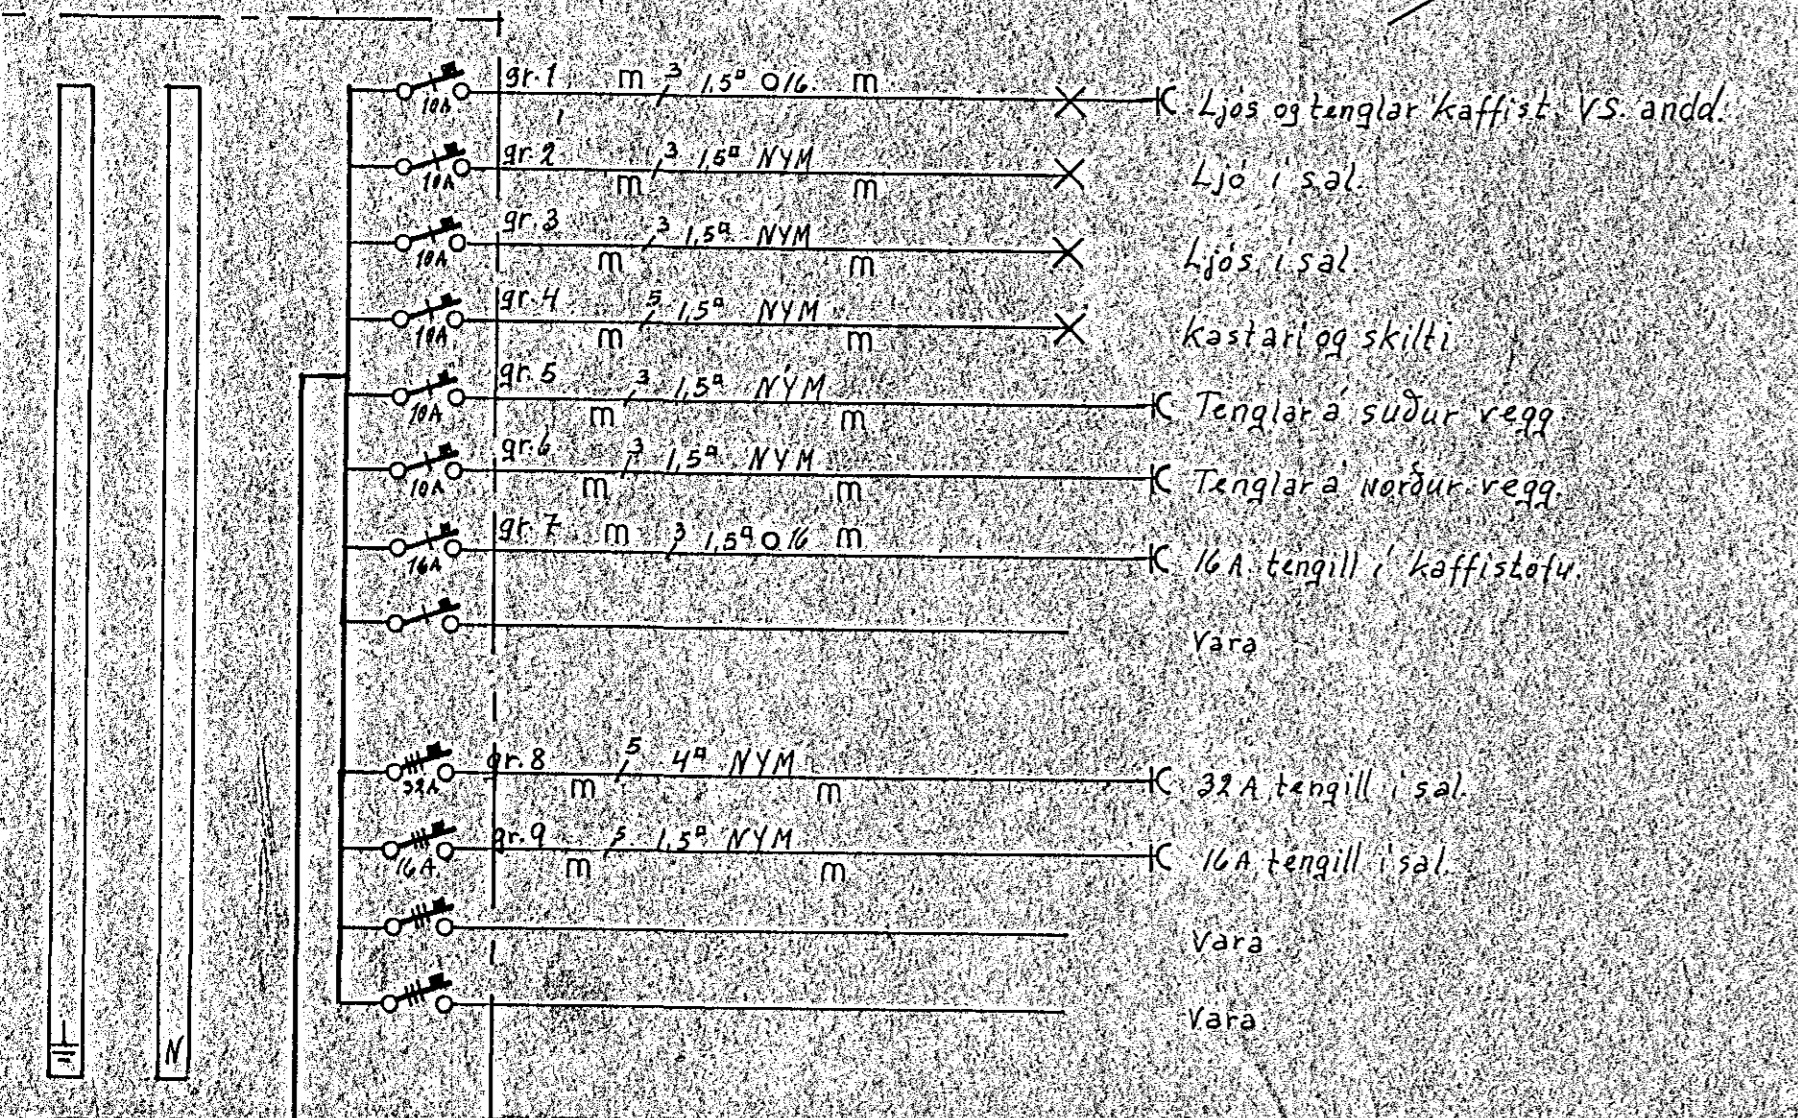

Tafla AB sé Klöckner-M. gerð í 46e-100 eða samsvarandi.
Tötlur A B og C skulu vera JBP.114 eða samsvarandi.

EINLÍNUMYND og ÞVERSKURÐUR

Skútahraun 17 Hafnarf.

Einlínummynd	Þverskurður	Dags: 16.10.81
MKY: 1:100	Hannad: Rv	
Teiknad: Rv		
Rannar Pálsson Blómvangi 20 Hf.		Blað 2 af 2