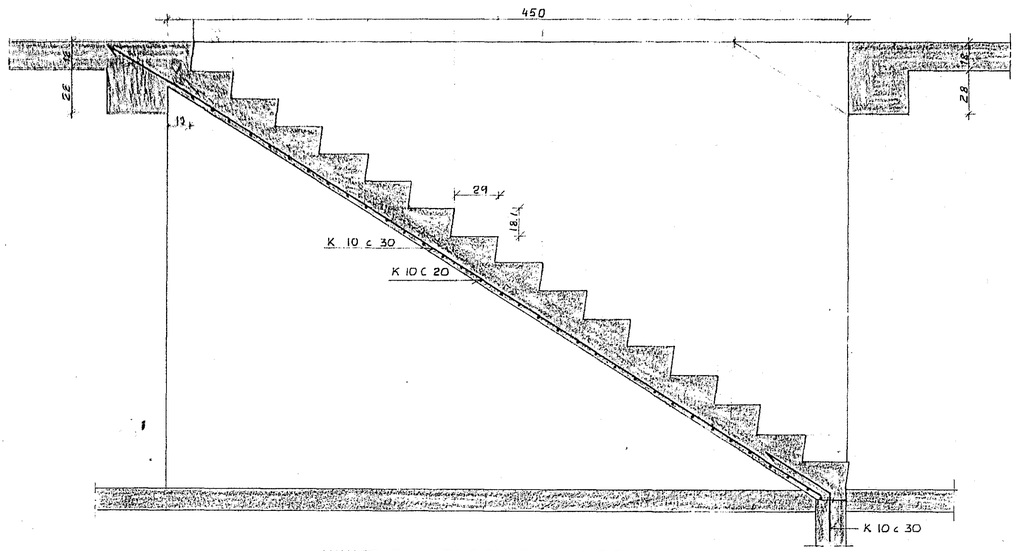

INNISTIGI LANGSNIÐ 1:20

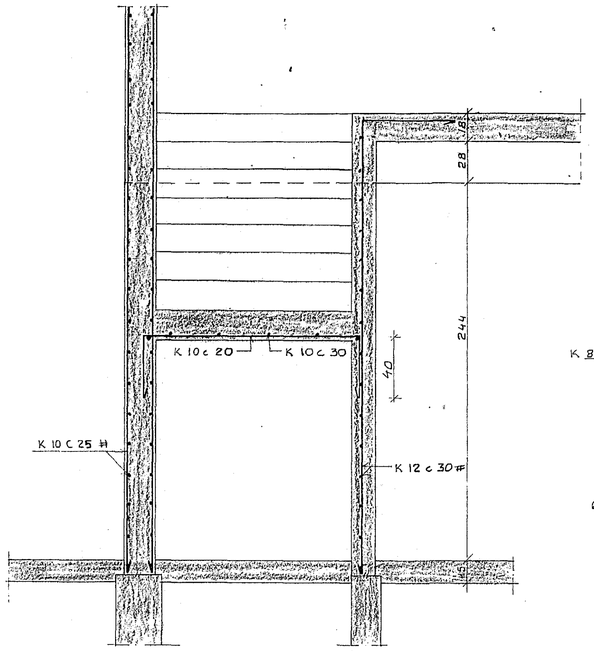

INNISTIGI - ÞVERSNIÐ 1:20

SÉRMYND IV 1:20

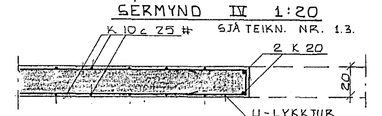

SÉRMYND V 1:20
SJÁ TEIKN. NR. 1.3.

SÉRMYND VI 1:20

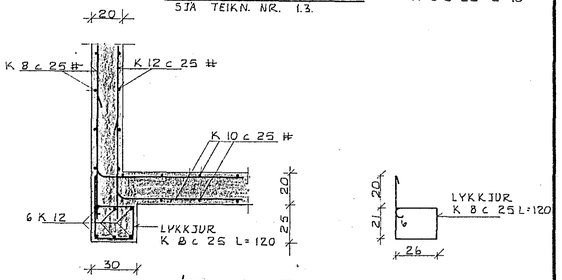

SÉRMYND VI 1:20
SJÁ TEIKN NR 1.3.

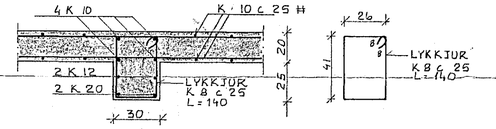

SÉRMYND VIII 1:20
SJÁ TEIKN. NR. 1.3.

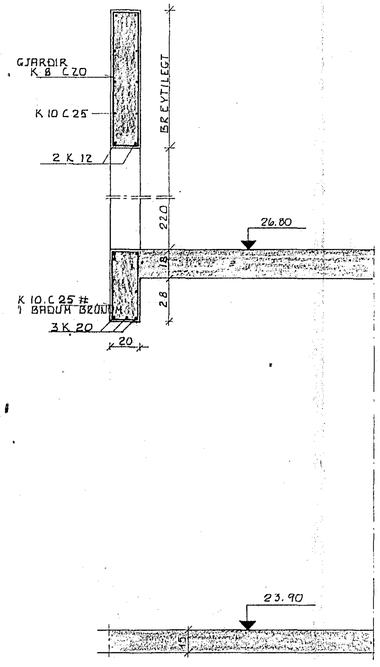

SNIÐ J-J 1:20

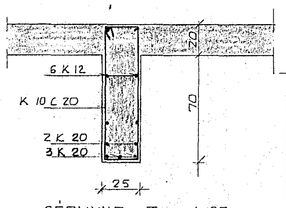

SÉRMYND I 1:20
SJÁ TEIKN. NR. 1.3.

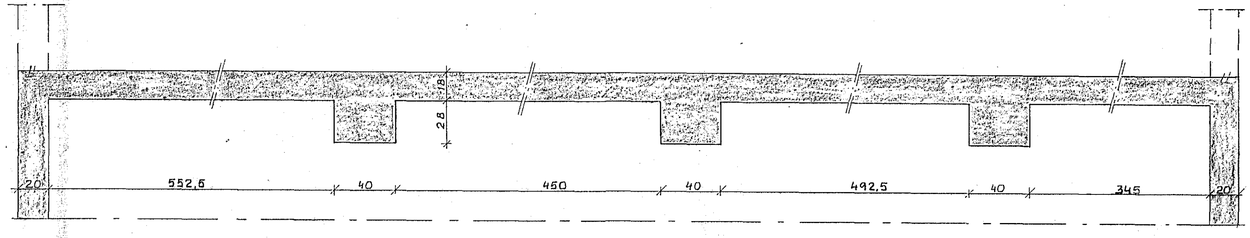

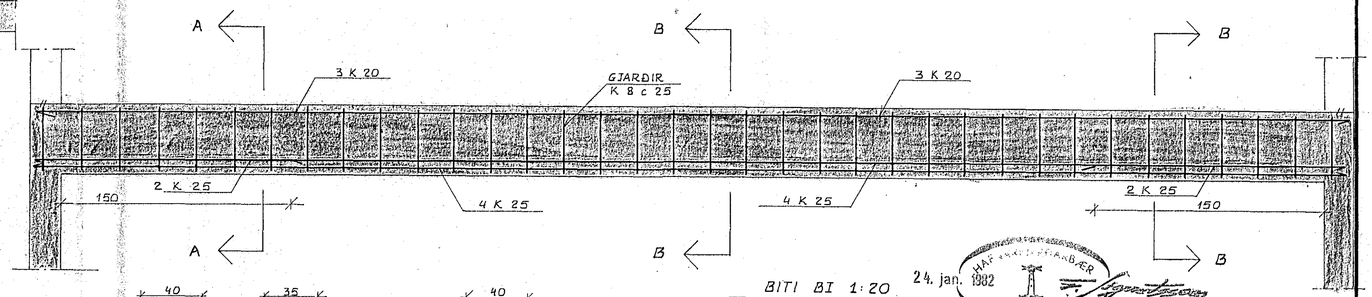

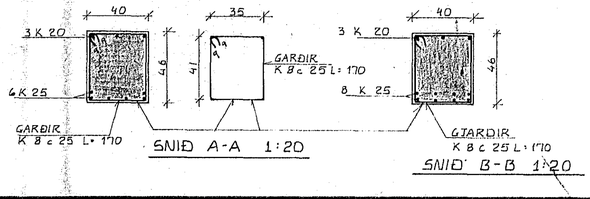

SNIÐ A-A 1:20

SNIÐ B-B 1:20

BITI BI 1:20

24. jan. 1982

SKÚTAHRAUN 2, HAFNARFIRÐI	MÆLIKVARÐI 1:20	VERK 8016	TEIKN NR 1.5.
SNIÐ Í INNISTIGA O.FL. Á JARÐHÆÐ	Hannað: Teiknað: ÓV. ÞJ.	Yfirfarið: Samþ: ÓV.	DAGS JAN. '82
JÓHANN GUNNAR BERGÞÓRSSON VERKFR MVFÍ STRANDGÖTU 11 — HAFNARFIRÐI — SÍMI 53315	ÞREYTT OKT. '81		