

SKYRINGAR

UNDIRSTÖÐUR

GRAFÁ SKAL FYRIR UNDIRSTÖÐUVEGGJUM NIÐUR Á FASTAN BOTN OG HREINSA ALLAN LAUSAN JARÐVEG UNÐAN VEGGJUM ÁÐUR EN MÓT ERU SMÍÐUÐ

FYLLA SKAL Í GRUNN MEÐ MOLDARLAUSRI GRÚS OG ÞJAPPA GRÚSINA Í 30 cm LÖGUM MEÐ TITRARAÞJÖPPU OG VATA HVERT LAG AÐUR EN ÞJÖPPUN HEFST

VEGGIR OG PLÖTUR

KRINGUM ÖLL MUROP KOMI 2K10 LÁRETTAR STENGUR NÁ 60 cm ÚTFYRIR ÖP EÐA ERU SAMFELLDAR UM FLEIRI ÖP ÞAR SEM STENGUR ERU SKEYTTAR SAMAN SKAL VÍKLEGGJA STENGUR UM 60 cm BIL MILLI BENDISTANGA ERU GEFIN UPP Í cm Á TEIKNINGU OG ER MALT MILLI STANGAMIÐJA MALT ER MILLI STANGA MEÐ SAMA FORM K10 c/c 50 MERKIR 10 mm KAMBSTÁL MEÐ 50 cm MILLIBIL MILLI BEINNA JARNA OG 50 cm MILLIBIL MILLI UPPBEYGÐRA JARNA Í ÖLL STEYPUKIL KOMI TENGIJARN K10 c/c 30 LENGD 120 cm

ÞAK

BERA SKAL FÚAVARNAREFNI Á ALLA SPERRUENDA SVÖ OG Á ÞAR SPERRUR SEM BOLTAST Á GAFLVEGGI EINNIG Á ÞÁ SPERRUENDA SEM LIGGJA Í STEYPU FÚAVARNAREFNIÐ SKAL BORIÐ Á SPERRURNAR MEÐAN ÞAR ERU ÞURRAR VIÐ ÚTVEGGI FESTAST SPERRUENDAR Í STEYPU MEÐ LYKKJUM UR K10 STEYPUSTYRKJARNSTÁLI OG GANGI LYKKJURNAR 40 cm NIÐUR FYRIR NEÐRI BRÚN SPERRU NOTA SKAL FERSTRENGA OG GALVANISERAÐA NAGLA

MÓTSMÍÐI

STEYPUMÓT OG UNDIRSTÖÐUR SKULU GERÐ SAMKVAMT KRÖFUM Í ISLENSKUM STABLI IST 10 BILAMÓT OG UNDIRSLÁTTUR UNDIR PLÖTUR SKAL GERA MEÐ YFIRHÁÐ 0,3 % AF SPENNIVIDD MÓT SKULU VERA ÞAÐ TRAUST AÐ HREYFING EÐA SVIGNUN UNÐAN STEYPUÞUNGA SE EKKI MEIRI EN 0,2% AF FJARLAGÐ MILLI FASTRA PUNKTA TAKA SKAL TILLIT TIL ÞESS VIÐ MÓTSMÍÐI AÐ ÁLLA STEYPU SKAL TITRA

NÁKVAMNISKRÖFUR

NÁKVAMNISKRÖFUR Í STEYPUVINNU ERU SEM HÉR SEGIR:

UNDIRSTÖÐUR, STARÐIR OG STAÐSETNING 20 mm
STARÐIR STEYPTRA HLUTA 10 mm
YFIRBORÐ STEYPTRA PLATNA 15 mm

FRÁVIK FRÁ 3 m RETTSKEIÐ, SEM LIGÐ ER Á STEYPTAN FLÖT MÁ MEST VERA:

BITAR, VEGGIR, STÖÐIR 5 mm
GÖLF, LOFT 15 mm

ÖLL MÓT SKAL HREINSA RAKILEGA AÐUR EN STEYPT ER Í ÞAU

MERKINGAR

--- MERKIR JARN Í EFRI BRÚN PLÖTU
--- MERKIR JARN Í NEÐRI BRÚN PLÖTU

EFNISGAÐI

STEYPA OG STEYPUVINNA SKAL VERA Í SAMRÁMI VIÐ ÍSLENSKAN STABAL IST 10

BROTÞOLSFLÖKKAR STEYPU:

Í VEGGI SÉ NOTAÐ 5-200
Í LOFTPLÖTUR SÉ NOTAÐ 3200
STARSTU EFNISKORN: D 24 mm
ÞYKKLEIKAFLOKKUR: ÞF SIGMÁL STEYPU SÉ 6- cm
LOFTBLENDI 3,5-4,5%
LOFT
ÞÉTTIEFNI AF VIÐURKENNIRI
TEGUND Í STEYPU, Á NEÐSTA
GOLFI Á FYLLINGU OG Á
VEGGI MEÐ EINHLEIÐA
JARÐÞRYSTING!

FRAMKVAMDAFLOKKUR: B:
ALLA STEYPU SKAL TITRA

BENDISTÁL:

Ø TÁKNAR SLÉTT STÁL ST 3/
K TÁKNAR KAMBSTÁL KS 40

SPERRUR:


SPERRUEFNI SKAL VERA VALINN VIÐUR, BEINN HÚSPURR, LAUS VIÐ STÓRA KVISTI OG SPRUNGUR, T200 SKV 115 413

ÁLAG:

HREYFANLEGT ÁLAG Á BYGGINGAHLUTA AUK EIGINÞUNGA
ÞAK, SNJÓÞUNGI 130KG/m²
LOFTPLATA OG GÖLF 200KG/m²
VIÐB. VEGNA LÉTTRA VEGGJA 150KG/m²
MESTA ÁLAG Á UNDIRSTÖÐU 3,2KG/cm²

ÞEKJULAG Á BENDISTÁL:

	MINNSTA ÞYKKI Í mm		
	PLÖTUR, VEGGIR	BITAR	SÖLUR
INNANHÜSS	10	15	25
UTANHÜSS EÐA Í JUKÐ EINNIG INNAHÜSS ÞAK SEM UM MIKLAR RAKA OG HITABREITINGAR ER AÐ RAGA, REYK O.S.FRV	20	25	30
Í VATNI	30	40	50

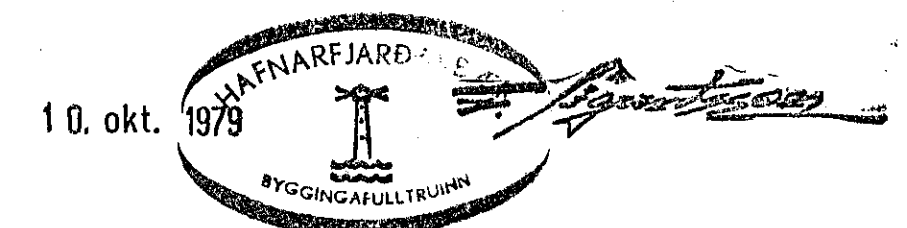

10. okt. 1979

		SMÁRAHYAMMUR 12	
		HAFNARFIRÐI	
		ALMENNAR SKYRINGAR	
		VIÐ BURÐARÞOLSTEIKNINGAR.	
BR.	DAGS.	BREYTING	
TÆKNIÞJÓNUSTAN SF.		HANNAÐ 5.3	
ÁRMÚLA 1 - REYKJAVÍK - SÍMI 83844		KVARÐI	
<i>Sigurður Pálsson</i>		TEIKNAD	DACS. 9.10.79
		YFIRFARID	NR. BL. 1 AF.