

**Skýringar:**

Bendistál auðkennt með K er kambstál Ks40 en stál auðkennt með Ø er stál nr 37.

I plötum beygist önnur hver bendistöng upp í efra borð í þeirri fjarlægð frá steiptum undirstöðuvegg sem merkt er inn á grunnmynd.

Uppmæð og undir glugga og hurðaup komi 2K12 en yfir op 3K12 nema annað sé tekið fram.


Að öðru leyti bendaast veggir í samræmi við forskrift á grunnmynd.

Lóðréttar bendistöngur séu 2,9.m langar en láréttar stöngur nái 60.cm útfyrir op eða samfallt um fleiri op.

Reykþípa einangrist að innan með 5.cm vikurplötum og bendist með K10/20 lóðrétt og lárétt með K8/20

Steypa sé S200 skv IST 10.sigmál steypu sé 6-8.cm.

Hreinsa skal ált ryð af stálbita, sjóða á hann lykkjur á enda og festingar fyrir sperrur, mála síðan með oxydmenju áður en hann er settur upp.

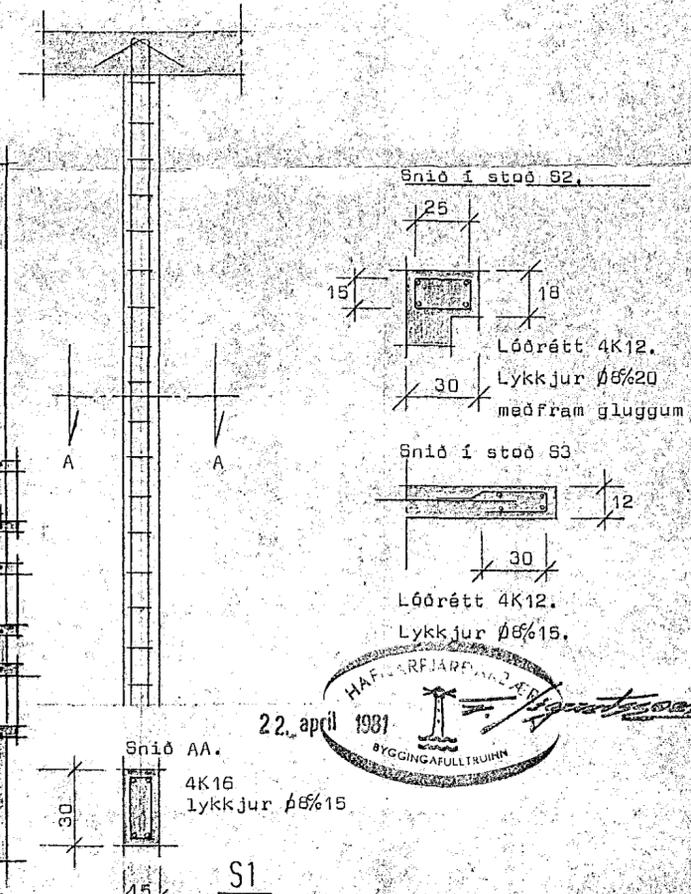

**STADALHÚS** S F  
 TEIKNISTOFA SÍÐUMÚLA 31 SÍMI 83141

VERKEFNI	DAGS.	1981.	VERK NR
Járnþent steypa þakplata.	MKV.	1:50 1:20.	SU 40
Smárahvammur 14. Hafnarfirði.	BR.		
	BLAD NR	2.04.	

SIGURDUR GUDMUNDSSON SIGURDUR P. KRISTJÁNSSON ETTÍ

