


BREIÐD ARVEDIST AF ARKITEKT


VATNSHALLI AD OFAN

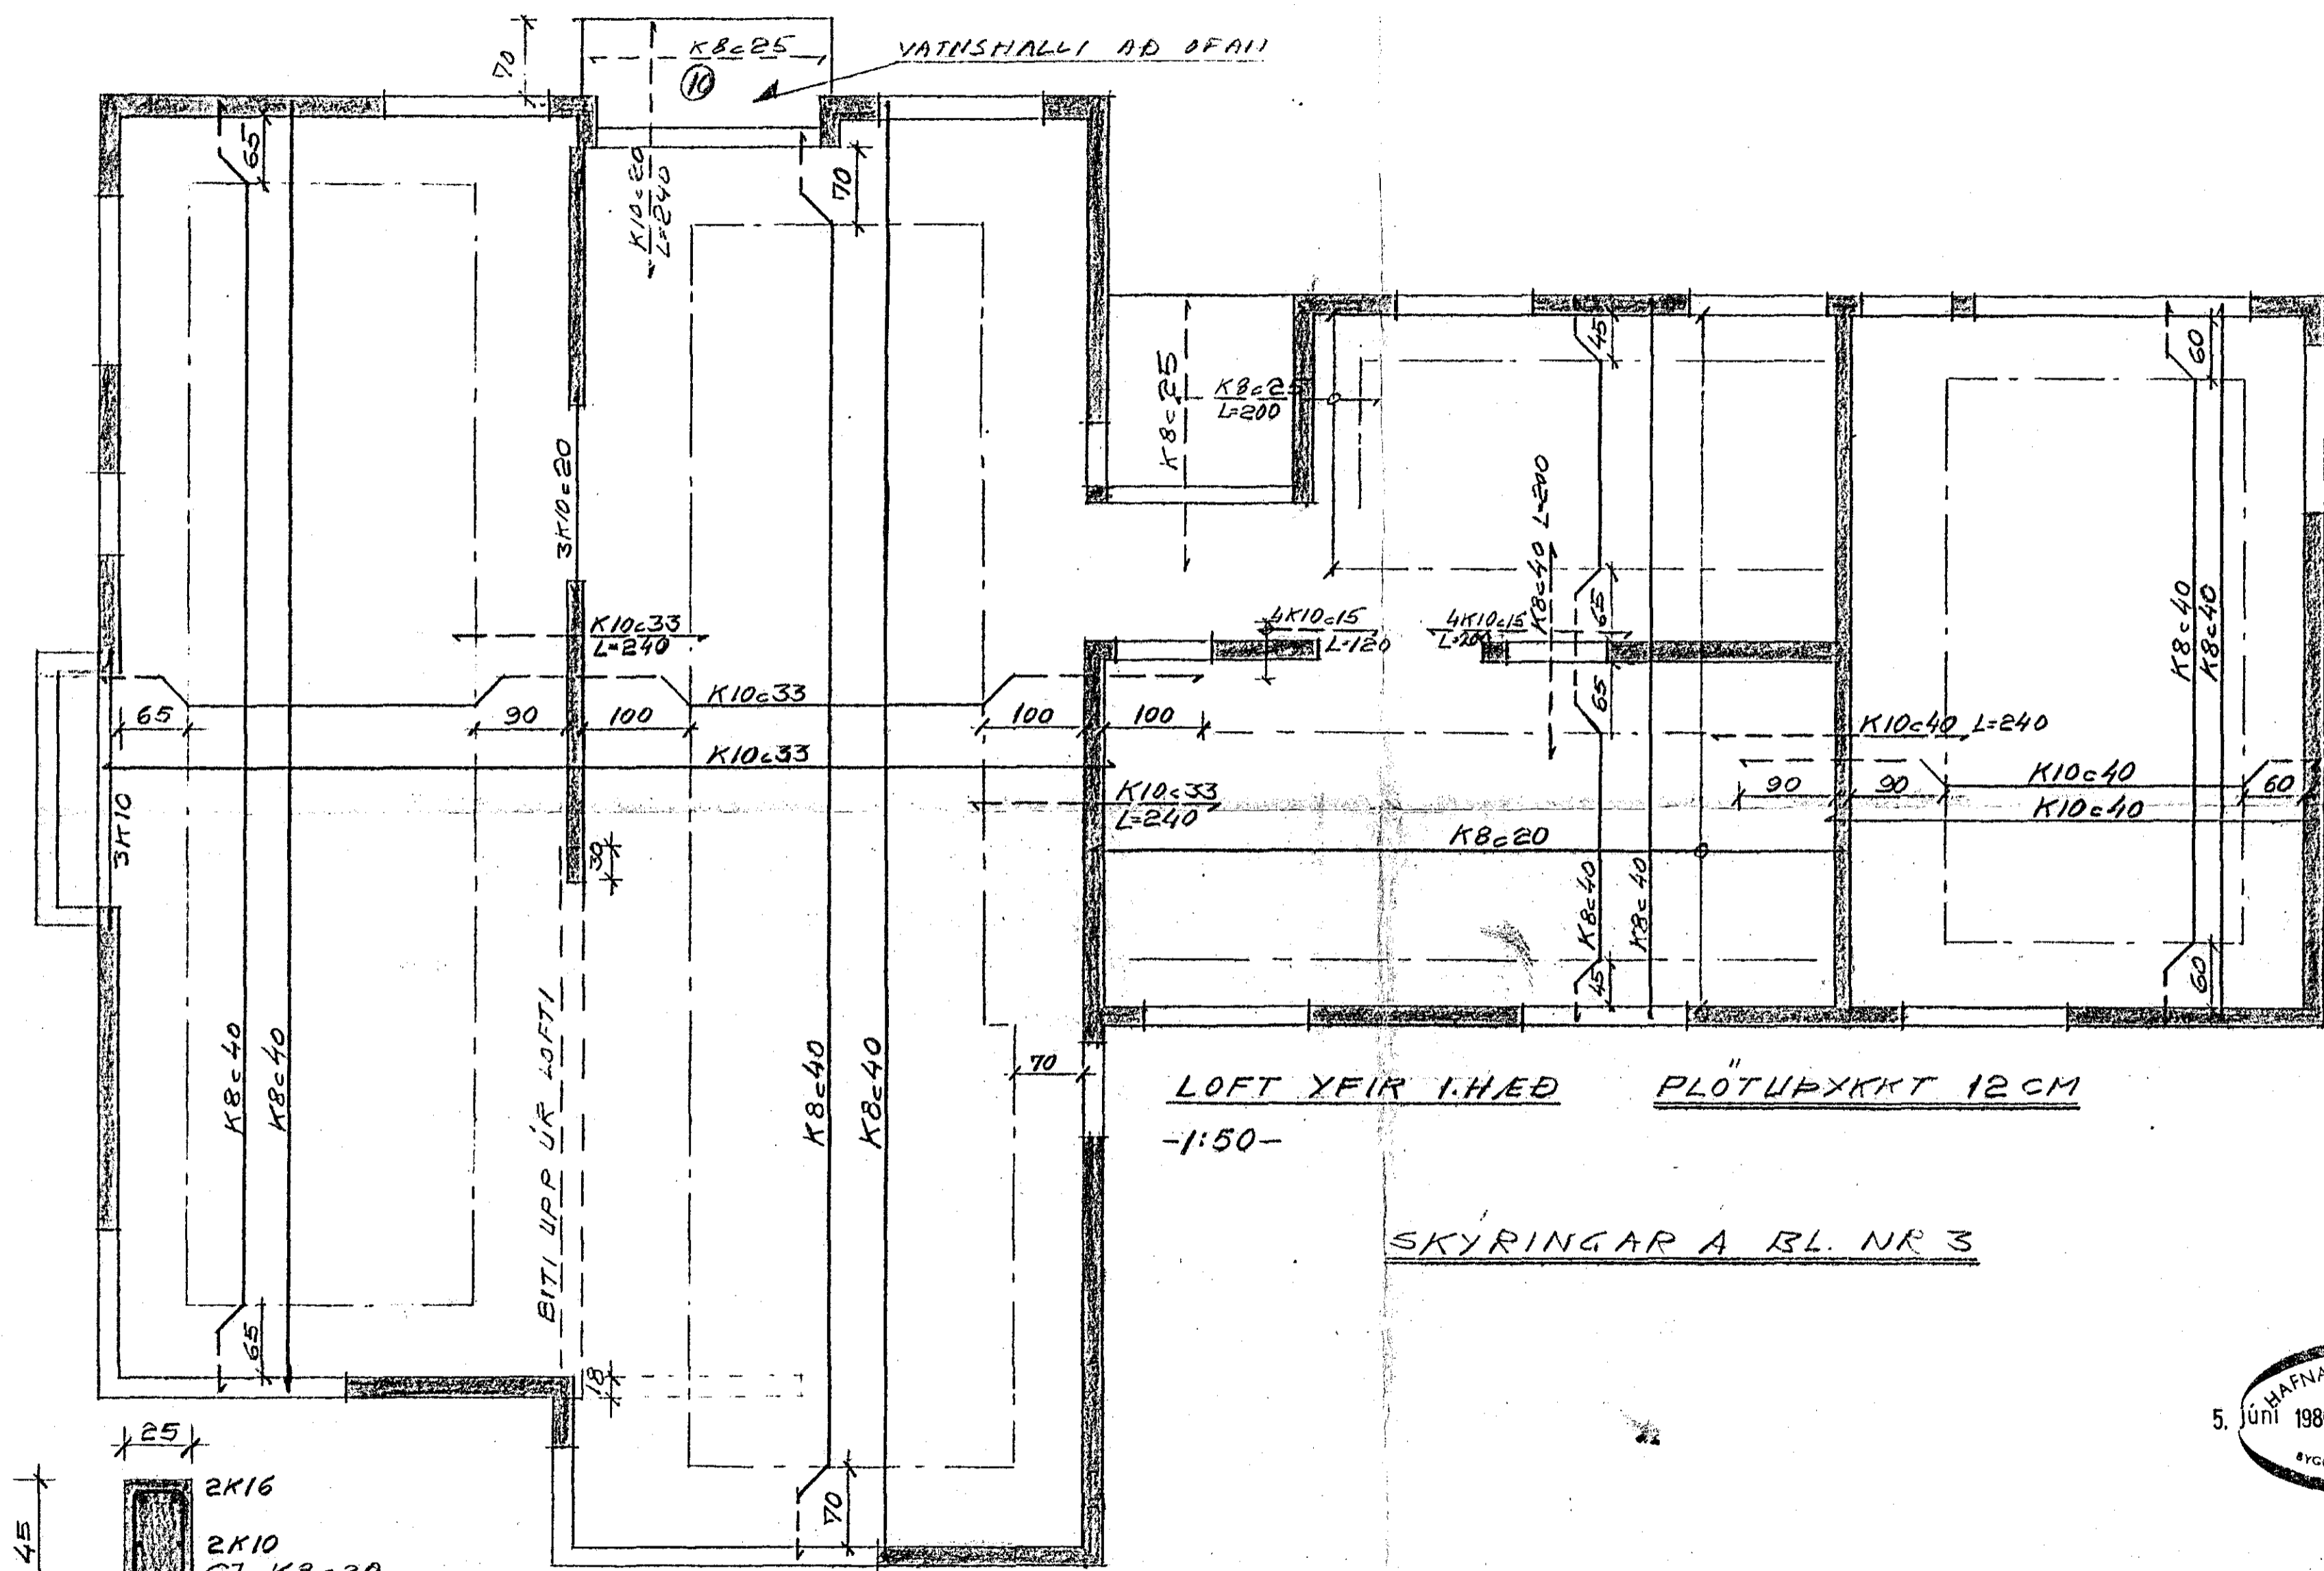

LOFT YFIR 1.HÆÐ PLÖTULYKKT 12 CM

-1:50-

SKYRINGAR A BL. NR 3

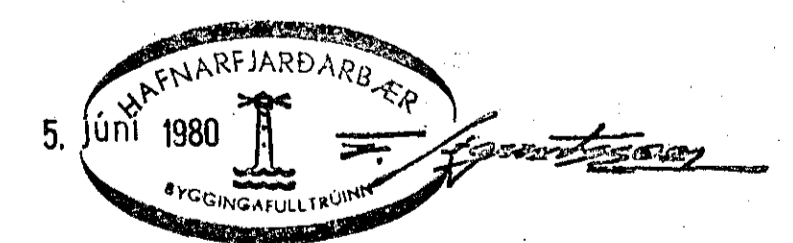

SMÁRAHVAMMUR 16 HAFNARF.

BL. NR 5 LOFT YFIR 1. HÆÐ

HAFNARF. MAI '80 Björn B. Þorláksson

BYGGINGAVERKFRÆÐINGUR

BITANN SKAL STEYPA  
MEÐ PLÖTUNNI

A 1:20