


NEMA ANNARS SÉ GETIÐ Á TEIKNINGUM

SKÝRINGAR

ÖLL MÁLERU Í CM FRÁ FULLFRÁGENGNI GÖLFI.  
 MÁLSTRAUMUR ROFA OG TENGLA SÉ 10A.  
 HÆÐ ROFA SÉ 110 CM. HÆÐ TENGLA VIÐ ROFA SÉ HIN SAMÁ OG ROFANS.  
 HÆÐ TENGLA Í ELDHÚSI, BÚRI, ÞVOTTAHERB OG BÍLGEYMSLU SÉ 110 CM; HÆÐ ANNARRA TENGLA 20 CM.  
 PÍPUR SÉU 1/8" VIR 1,5 mm<sup>2</sup>.  
 HREINLÆTISTÆKI SKULU JARDBUNDIN SAMKV. REGLUGERÐ.  
 TENGLAR Á VERND OG SVÖLUM SÉU AF VATNSÞETTRI GERÐ.  
 F = SÍMI  
 D = DYRASÍMI  
 L = LOFTNET

Inntök samþykkt 21.13. 1980  
 f. h. RAÞVEITU HAFNARFJARDAR  
 Albert Kristjánsson

Húsvetta nr. 2633 Teikning nr. 1847  
 Samþykkt þ. 24-3 1980  
 f. h. RAÞVEITU HAFNARFJARDAR  
 Jens Erlingsson  
 Eittíttismáður rálögna

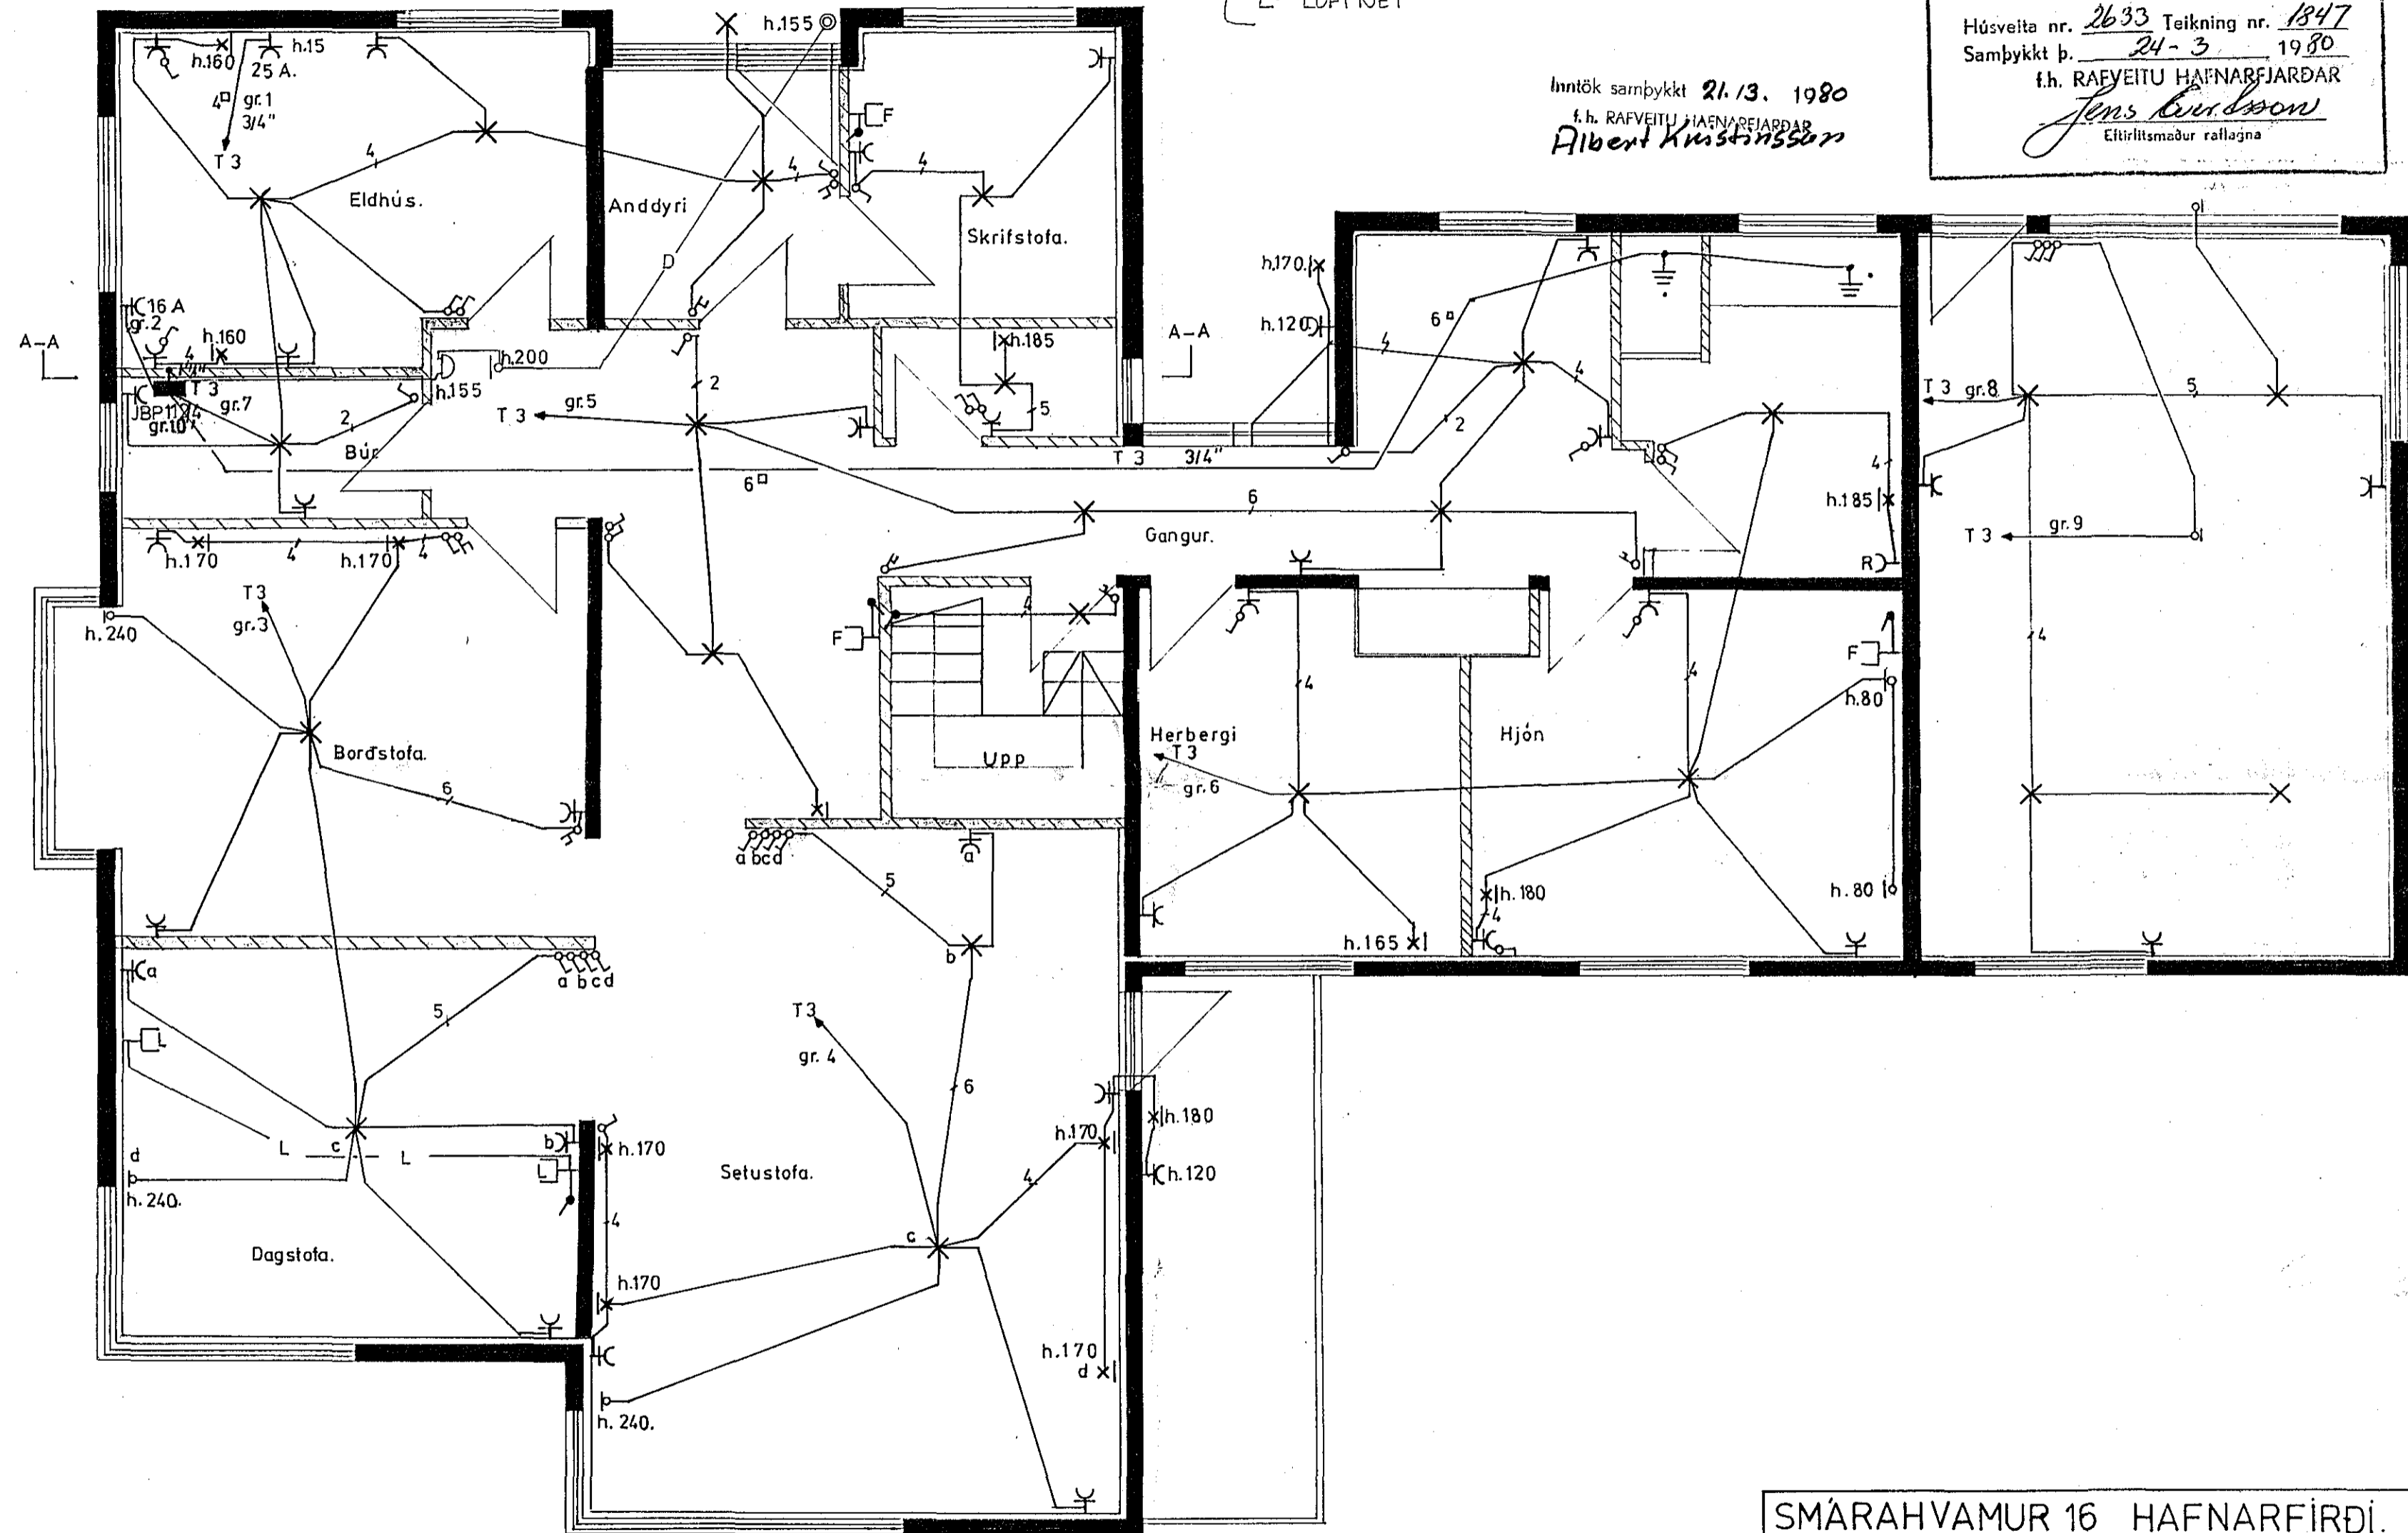

SMÁRAHVAMUR 16 HAFNARFIRÐI.		
<b>RAFLÖGN.</b>		
EINLÍNEMYND 1. HÆÐ		
Sigurður Skarphéðinsson Sími. 52901.	Hannad.	S. S.
	Teiknad.	S. S.
	Yfirfarid.	G. G.
	Mkv.	1:50
	Dags.	marz '80
	Nr.	1 af 3

*Sig. Skarphéðinsson.*