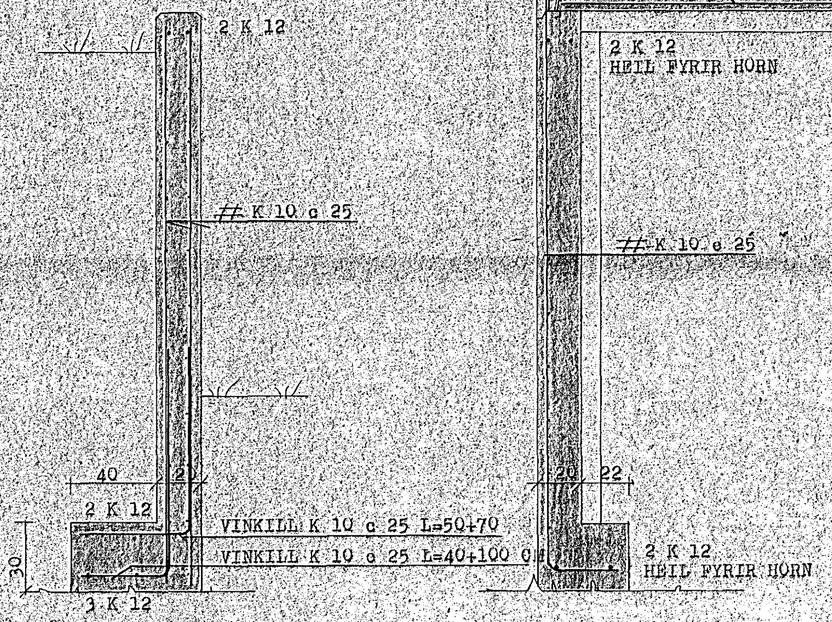

SNIÐ - D 1:20

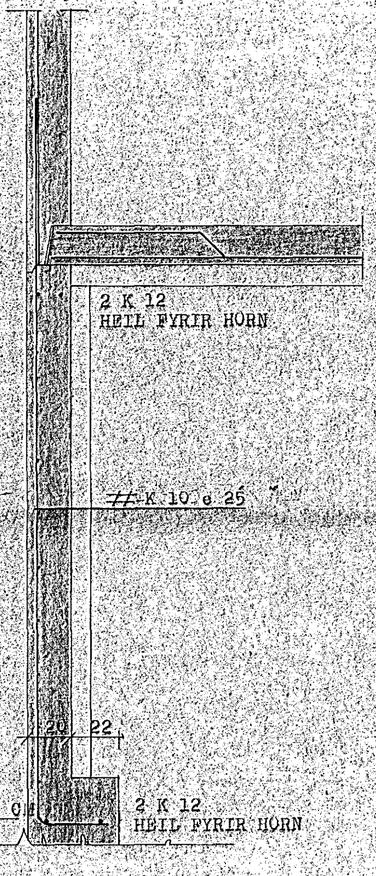

SNIÐ - C 1:20

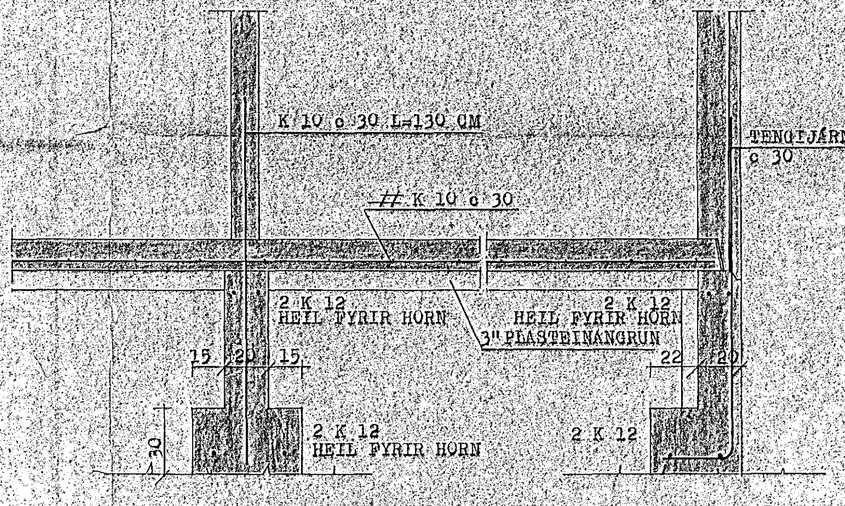

SNIÐ - B 1:20

SNIÐ - A 1:20

SKÝRINGAR:
STEYPUGÆÐI S-250 SAMKV. ÍST.STAÐLI Í UNDIRSTÖÐUR
OG GÓLFPLÖTU, SEM STEYPIST MINNST 12 CM ÞYKK.
STEYPUSTYRKTARSTÁL KS 40 MERKT -K.
UNDIRSTÖÐUR STANDA Á HRAUNFYLLINGU, SEM ÞJAPPAST
Í LÖGUM MEÐ VIBRAVALTAR OG ÞJÖPPUPRÓFAST.
ÞJÖPPUN SKAL MIÐA VIÐ 90% E.
FYLLINGIN SKAL NÁ JAFN LANG ÚT FYRIR UNDIRSTÖÐURNAR
OG HÆÐ HENNAR ER.
UNDIR GÓLFPLÖTU SKAL FYLLA MEÐ GRÚS, SEM ÞJAPPAST
MEÐ VIBRAÞJÖPPU OG VÖKVAST HÆFILEGA.
GÓLFPLÖTU SKAL EINANGRA MEÐ 3" PLASTEINANGRUN OG
NÁ HÚN 50 CM NIÐUR Á ÚTVEGGI, Á FYLLINGU.

26 MAY 1988
HAFNARFJARÐARBÆR
BYGGINGAFULLTRÚI

HERMANN ÍSEBARN MTFÍ		
SMÁRAHVAMMUR NR.5, HAFNARFIRÐI		
MÁL	1:20	SNIÐ Í UNDIRSTÖÐUR
DAGS.	MAÍ 1988	
BLAÐ	2	Hermann Ísebarn