


JÄRNLÖGN Í SKYGGNI K10 #25 Í EÐRI OG NEDRI BRÚN
 STEYPUÞYKKI 14cm. SKYGGNI 5cm NEDAR EN EÐRI BRÚN ÞLÖTU
 SÞÁ SNID E-E Á TEIKN NR 5.

EINFÖLD JÄRNLÖGN Í INNRI BRÚN
 K10% 20 LÖBETT OG K10% 25 LÖBETT


ÞLÖTUÞYKKI ER 16cm NEMA Í BÍLSKÚR
 ÞAR ER ÞLÖTUÞYKKI 18cm
 ÖLL ÖNDFND MÁL ERU CM NEMA
 JÄRNLÖGNMÁL ERU MM

TÁKNAR JÄRN Í EÐRI BRÚN
 MÍNNUSTU SKRYTILENGDIR 10MM-50cm
 12MM-50cm. SKEYTA MÁ FJÓRÐA HVERT
 JÄRN Á SAMA STAÐ Í ÞLÖTU.
 Í ÖLL STEYPUKIL SKAL LEGGJA TENGIJÄRN
 K10% 40 L=80cm, ÞAR SEM ANNAD ER EKKI SÝNT.
 STEYPUGÆÐI 3-200
 ÞAR SEM ANNAD ER EKKI SÝNT Á TEIKN, SKAL
 JÄRNBENDA KRING UM ALLAR HURÐIR OG
 GLUGGA Á EFTIRFARANDI MÁTT:
 LINDIR OG UPP MED ÖRI KOMI 2K12, YFIR
 ÖRI 3K12.
 Í ALLA ÚTVEGGI KOMI JÄRNLÖGN K10 #25
 KOMIÐJAN VEGG, NEMA ÞAR SEM FYLING ER AD
 VEGGUM SÞÁ TEIKN.


SJÁ SÉRMYND AF
 SVALAHANDRIFI
 Á TEIKN NR 5.

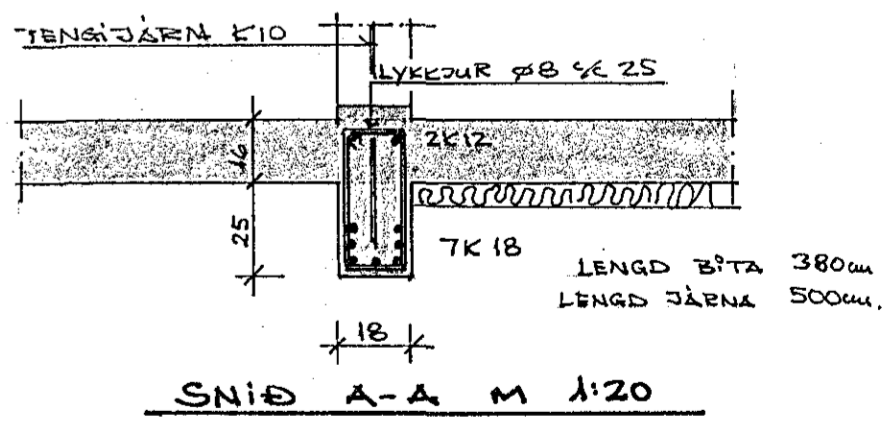


SNID A-A M 1:20

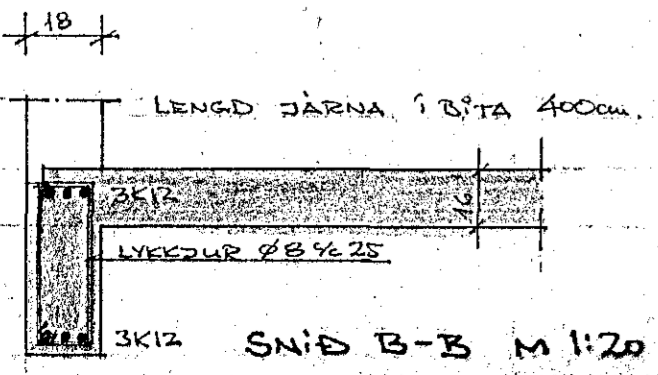

SNID B-B M 1:20

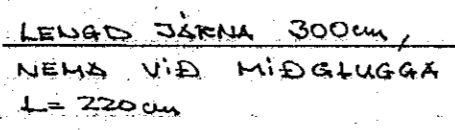

SNID C-C M 1:20

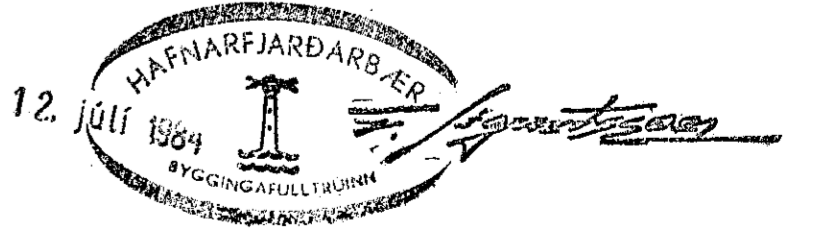

VILMAR ÞOR KRISTINSSON BYGGINGARTEKNIÐI.	SMÁRAHVAMMUR 9. HAFNARFIRÐI
	REIKN: VPK JÚNÍ 1984 TEIKN: VPK MÁL 1:50
JÄRNLÖGN Í ÞLÖTU Y. KJALLARA.	