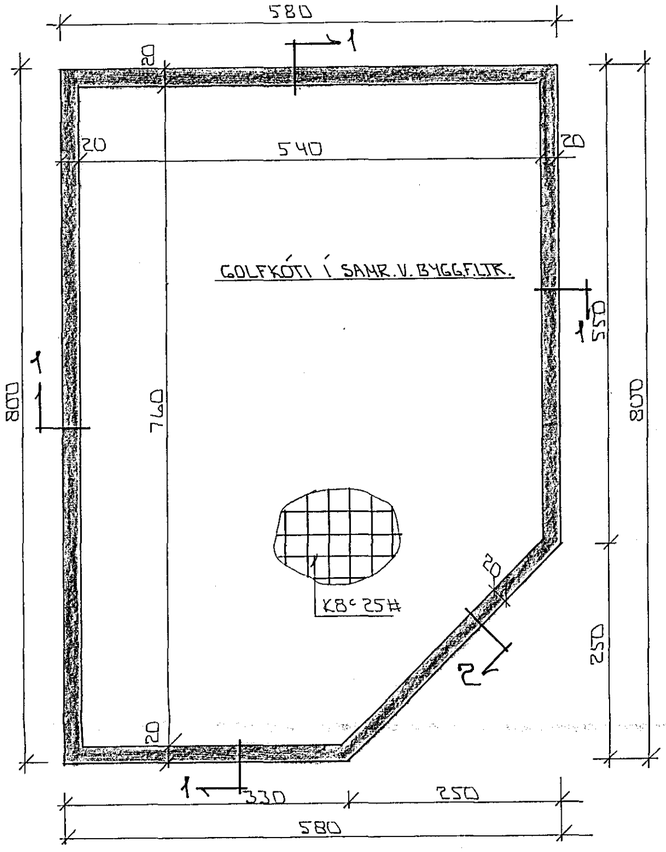

GRUNNMYND 1 : 50

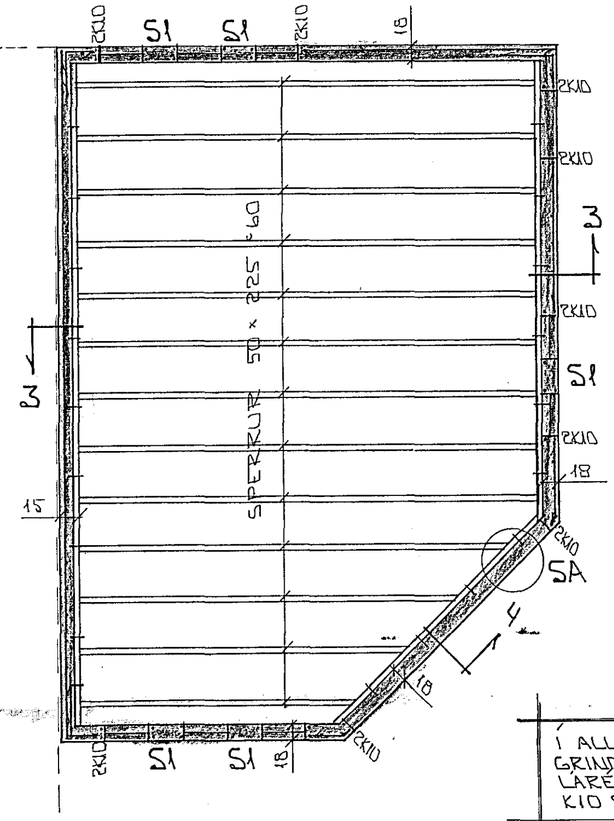

GRUNNMYND 1 : 50

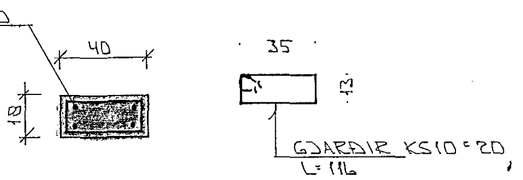

SÚLA S1 1 : 20

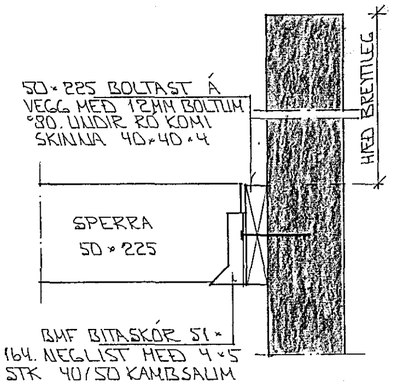

SNIÐ 3 1 : 10

Í ALLA ÚTVEGGI KOMI EINFÖLD GRIND Í YTRI BRÚN LÁRETT K10 °20 LÓÐRETT K10 °30

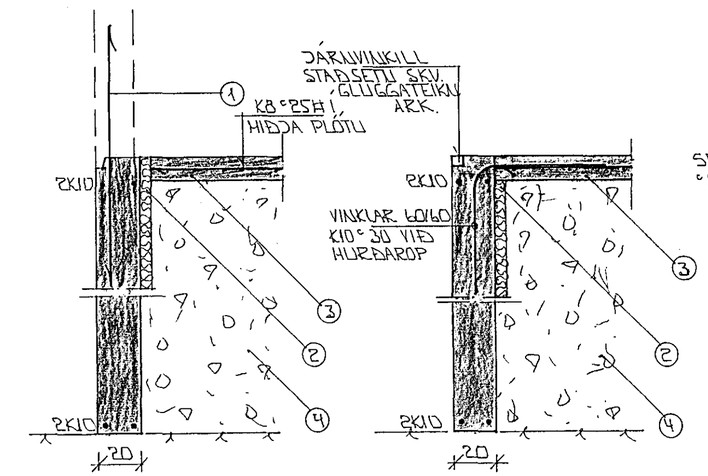

SNIÐ 1 Í ÚTVEGGI 1 : 20

SNIÐ 2 Í HURÐAROP BÍLG. 1 : 20

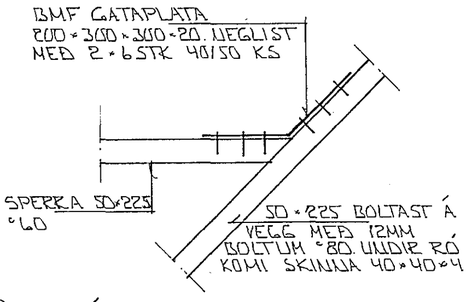

SÉRMYND A 1 : 10

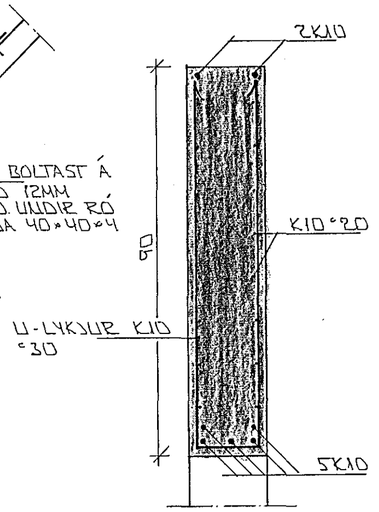

SNIÐ 4 1 : 10

SKÝRINGAR

ALMENNAR SKÝRINGAR SJÁ BLAÐ NR 1 01

1— TENGJÁRN K 10 c/c 30 SM L=120 SM OG STANDI AMK 50 SM YFIR PLÖTU

2— 50 MM PLAST/STEINULLAREINANGRUN HARÐFRESSUÐ EINANGRUNIN NÁ AMK 50 SM NIÐUR MEÐ ÚTVEGGJUM

3— 8 SM STEYPT PLATA JÁRNBENT AMK K 8 c/c 25 # EÐA K 10 c/c 30 #

4— GRÚSAR EÐA HRAUNFYLLING FROSTFRÍ OG ÞAPPIST Í LÖGUM MEÐ TITRARÞJÖPPU LAGÞYKKT RÁÐIST AF GERÐ ÞJÖPPUNAR

5— EFST OG NEÐST Í ÖLLUM SÖKKULVEGGJUM KOMI 2 K 10 JÁRNIN SÉU HEIL OG SAMFELLD UM HORN ÞAR SEM JÁRNIN ERU SKEYTT SKULU ÞAU MISVÖXLAST UM SKEYTILENGD 40 SM ÞAR SEM VEGGHÆÐ ER HÆRRI EN 120 SM KOMI EINFÖLD GRIND Í MIÐJAN VEGG K 10 c/c 30 # NEMA ANNAÐ SÉ SÝNT Í SNIÐMYNDUM UNDIST. ATHYGLI ER VAKIN Á ÁKVÆÐUM RAFVEITU UM SAMTENGINGU JÁRNA SJÁ TEIKNINGU RAFLAGNAHÖNNUÐAR

STEYPA
S ≥ 250 V/S ≤ 0,5
LOFTINNIHALD ≥ 6%
SEMENT ≥ 300 KG/M3

HAFNARFJARÐARBÆR
10 JÚNÍ 1994
BYGGINGAFULLTRÚINN

BR.	DAGS.	EÐLI BR.	SIGN.

SMIÐJUSTÍGUR 2 HAFNARFIRÐI
BÍLGEYMSLA
UNDIRSTÖÐUR - MÁLTEIKN.
BENDING VEGGJA.
PAKVIRKI - SNIÐ.

MKV.	1 : 20 × 1 : 50
DAGS.	APRÍL '94
VERK NR.	9410
TEIKN NR.	1 - 02
HANNAÐ	
TEIKNAÐ	GK
YFIRFARIÐ	

TÆKNIÞJÓNUSTA SIGURÐAR ÞORLEIFSSONAR HF
STRANDGÖTU 11 - 220 HAFNARFJÖRÐUR - SÍMI 54255 - FAX 652875