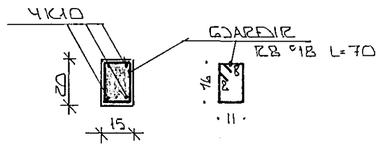

SÚLA S1.1 ~ 1:20

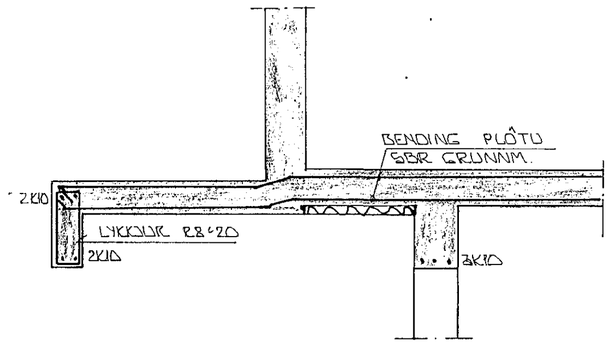

SNIÐ 2 ~ 1:20

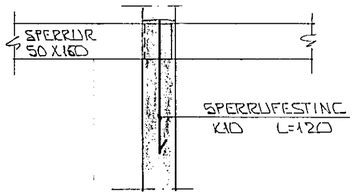

SNIÐ 1 MILLIV.
MILLI BÍLGEYMSLA ~ 1:20

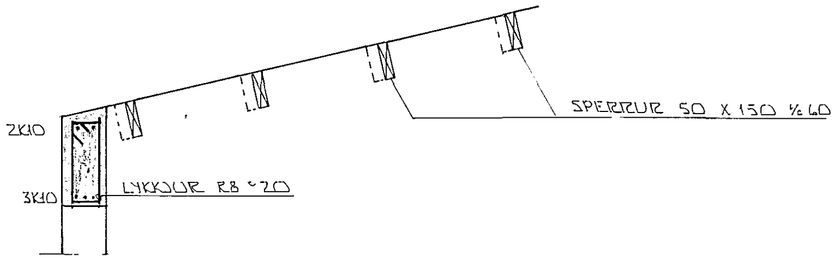

SNIÐ 3 ~ 1:20

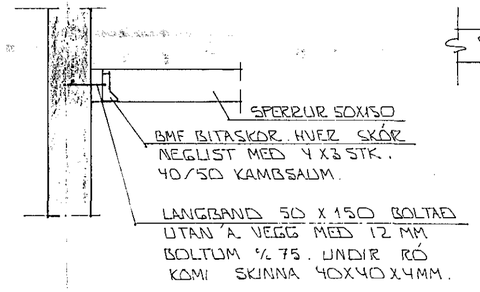

VALKOSTUR Á SAMSKEYTUM
BÍLGEYMSLU OG ÍBÚÐARHÚS ~ 1:20

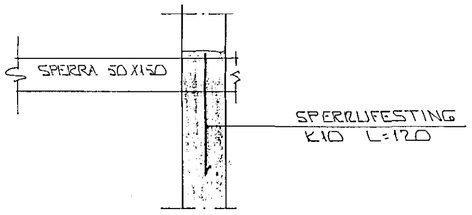

SNIÐ 4 ~ 1:20

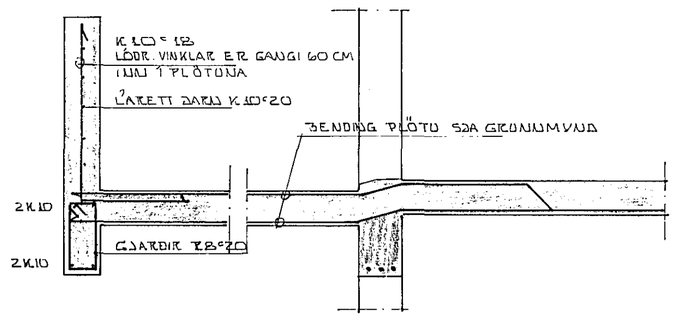

SNIÐ 1 - 1 ~ 1:20

14. NÓV. 1986
HAFNARFJARÐARKAUPSTAÐUR
BYGGINGAFULLTRÚINN

SKÝRINGAR

ALMENNAR SKÝRINGAR SJÁ BL. NR. 1-01
SNIÐ OG SÉRM. MERKT 1-4 SJÁ
GRUNNMYND BÚÐARVIRKIS BL. NR. 1-04

BR.NR.	DAGS.	EÐLI BREYTINGAR	SIGN.

SMYRLAHRAUN 10 HAFNARFIRÐI

BÚÐARVIRKI: SNIÐ OG SÉRMYNDIR.
PLÖTUYFIR 1. HÆÐ
MÆLIKV. ~ 1:20

DAGS. NÓV. 86
HANNAÐ
TEIKNAÐ SÞ
VERK NR. 8603

SIGURÐUR ÞORLEIFSSON TÆKNIFRÆÐINGUR F.T.F.I.
STRANDGÖTU 11 HAFNARFIRÐI SÍMI 54751

BLAÐ NR. 1-05