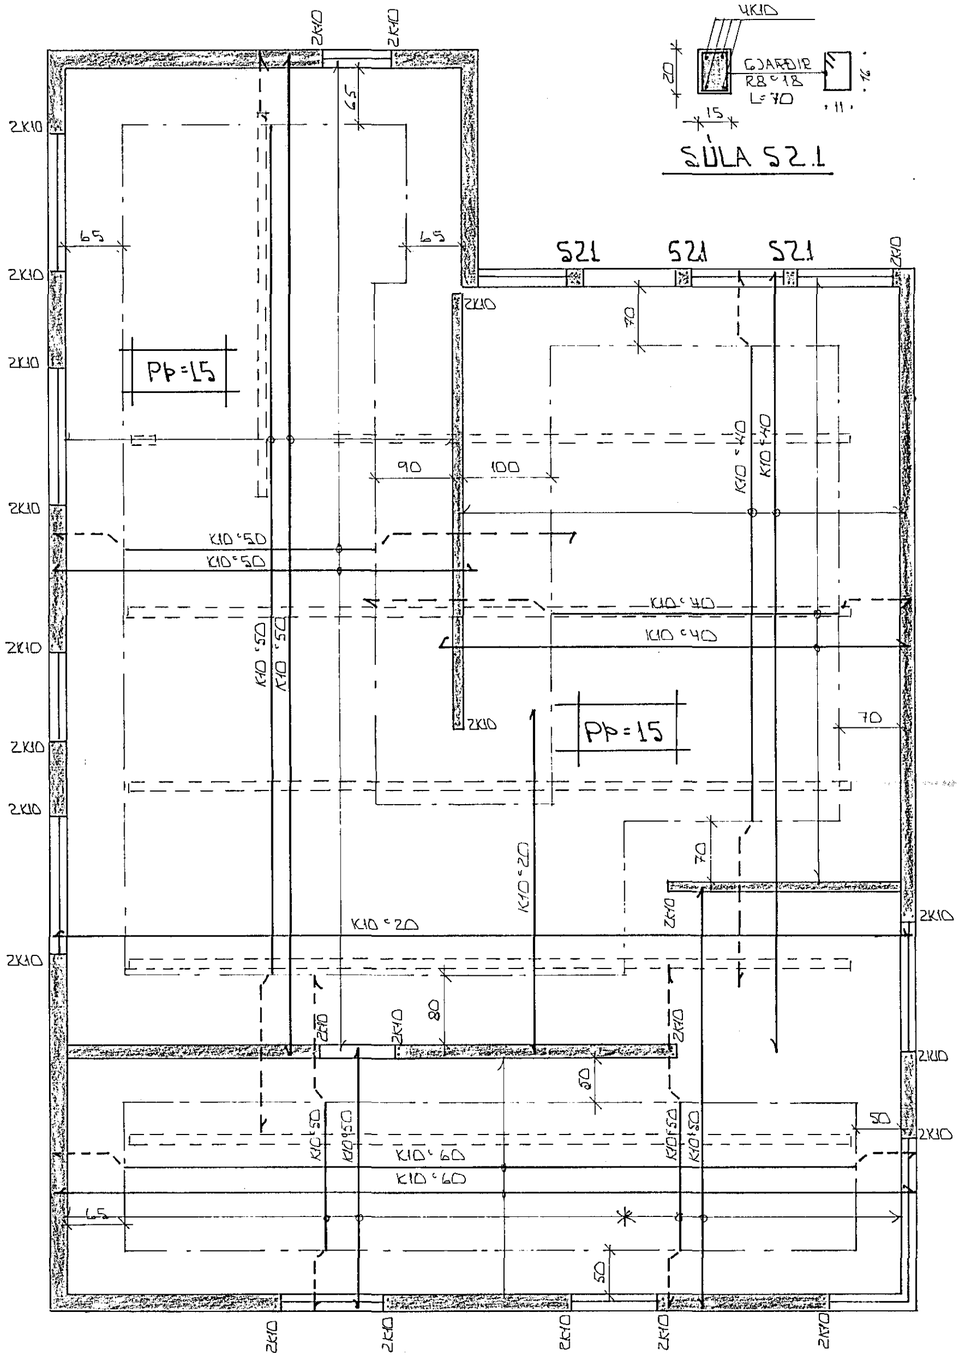

SÚLA S2.1

HAFNARFJARÐARBÆR
12. des. 1986
BYGGINGAFULLTRÚI

BR.NR.	DAGS	EÐLI BREYTINGAR	SIGN.

SMYRLAHRAUN 10 HAFNARFIRÐI

BENDING PLÖTU YFIR 2. HÆÐ.

MÆLIKV. = 1:50

SIGURÐUR ÞORLEIFSSON TÆKNIFRÆÐINGUR F.T.F.I.

STRANDGÖTU 11 HAFNARFIRÐI SÍMI 54751

DAGS. DES' 86

HANNAÐ

TEIKNAÐ

VERK NR. 8603

BLAÐ NR. 1-04