

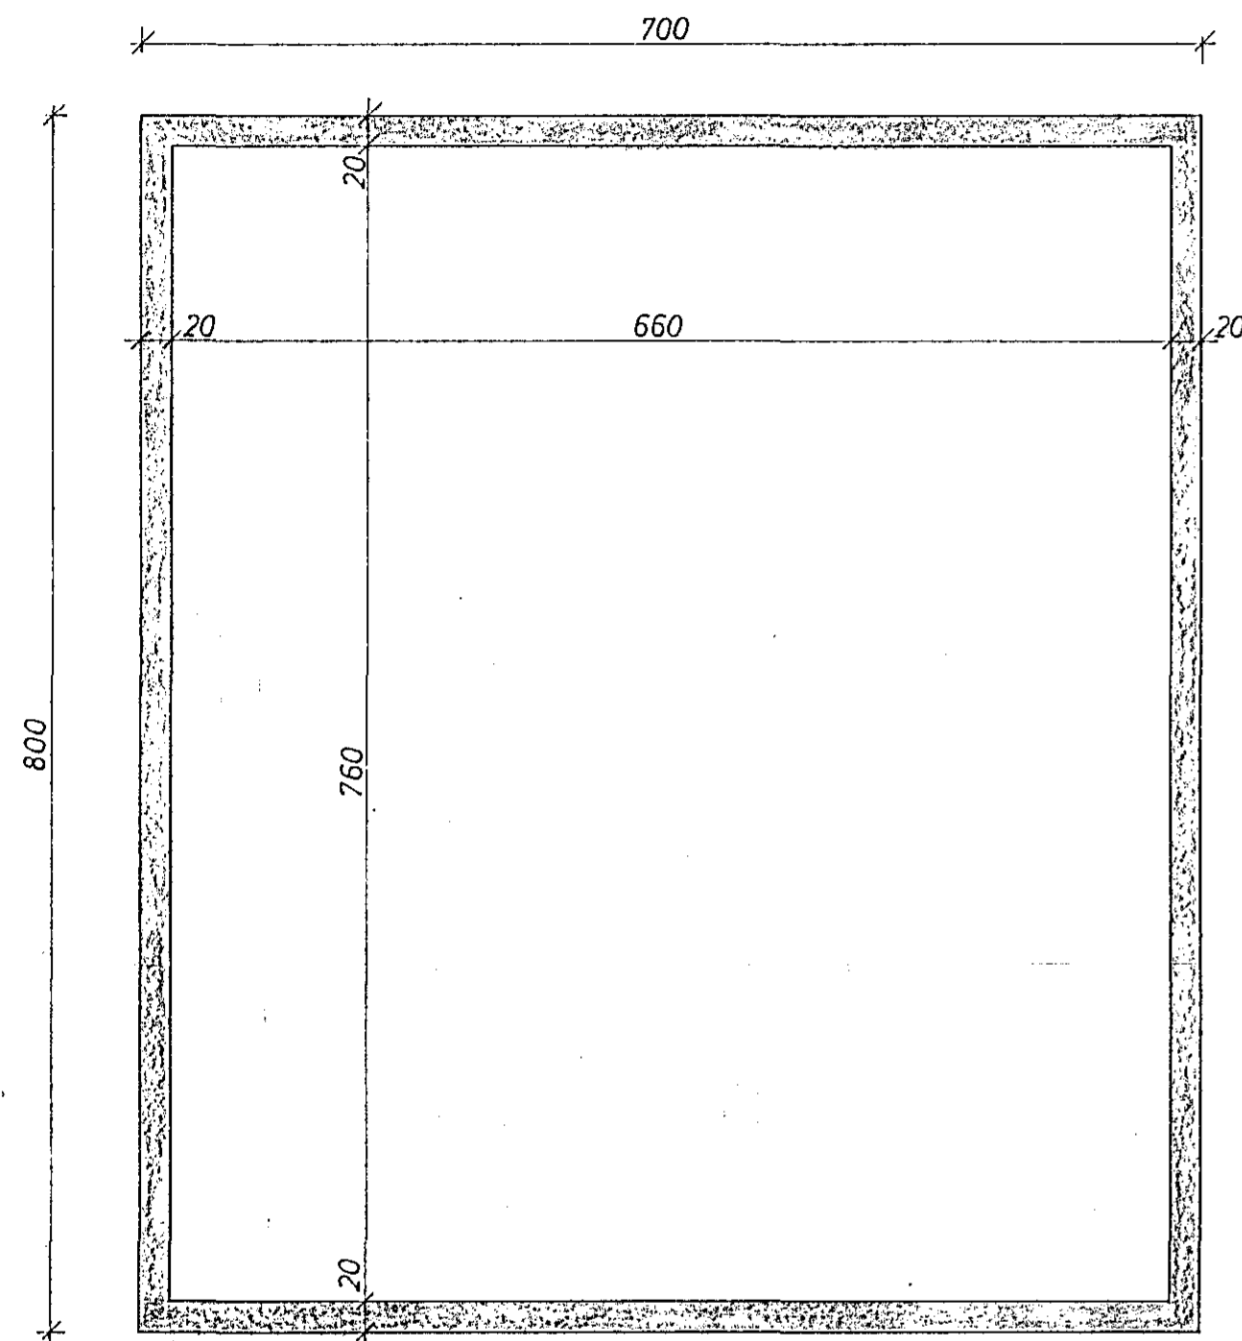
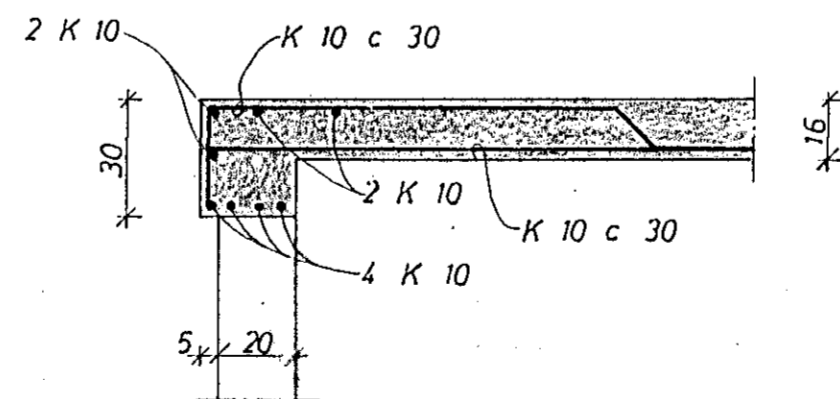


UNDIRSTÖÐUR 1:50

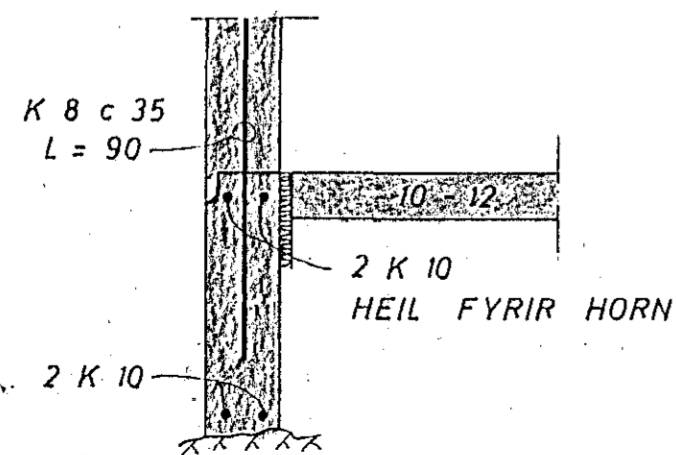

PLATA 1:50

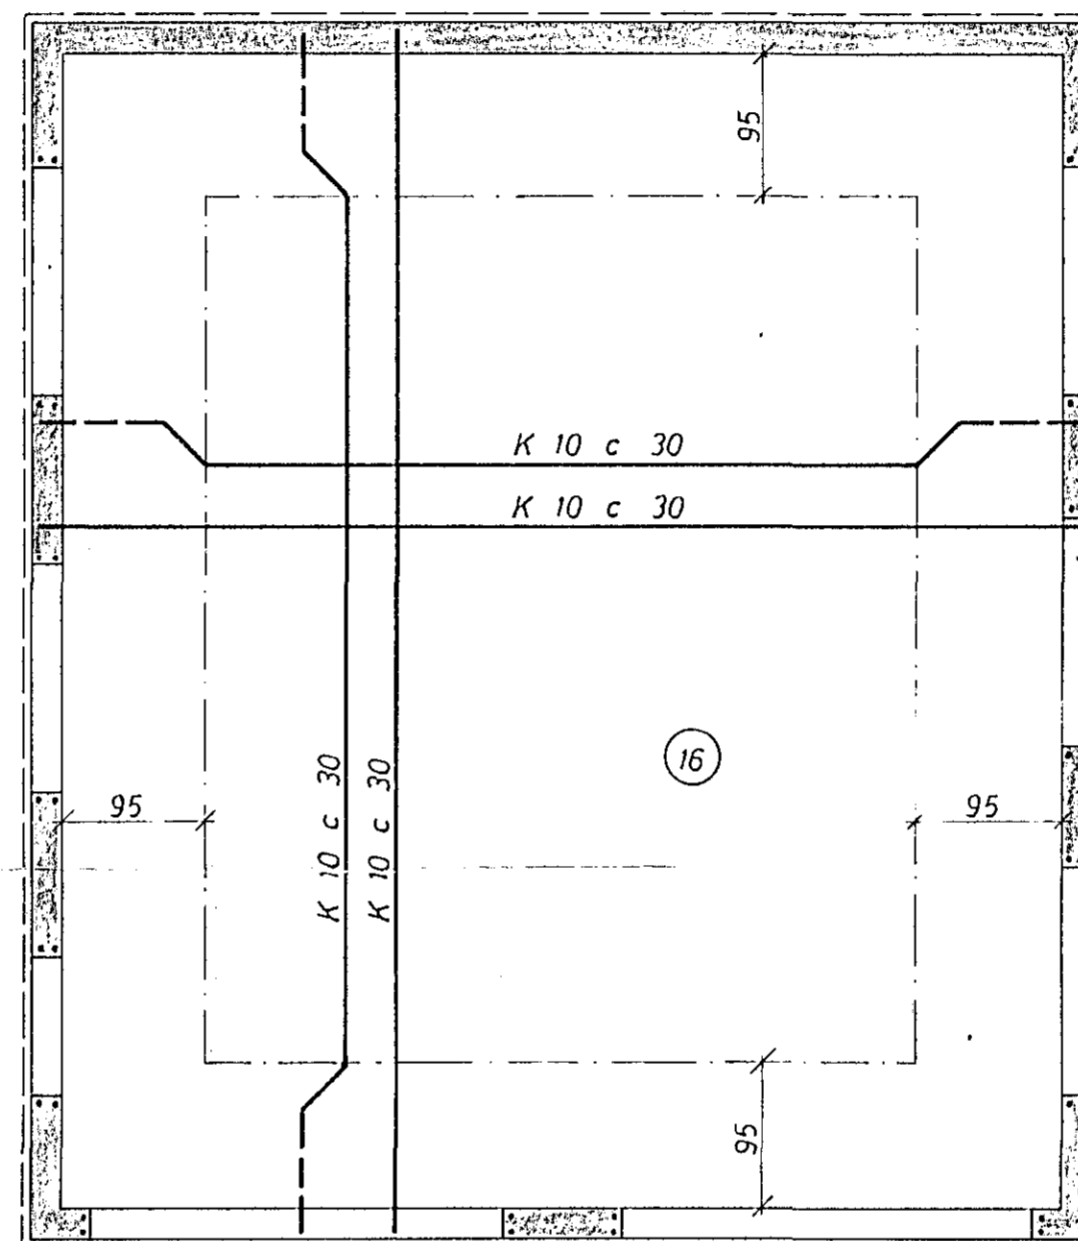

STEYPA 'I UNDIRSTÖÐUM OG GÖLFPLÖTU S 120
 'I VEGGJUM OG LOFTPLÖTU S 160
 K MERKIR KAMBSTÁL KS 40
 c ——— FJARLÆÐ MILLI JARNA MIÐJU A MIÐJU
 (16) PLÖTUÞYKKT 'I cm.
 - - - - TAKNAR JÄRN 'I EFRI BRÚN PLÖTU
 - - - - - NEDRI - - - - -
 UPPMÆÐ, UNDIR OG YFIR MÛROP KOMI 2 K 10,
 60 cm ÛT FYRIR OP



SMYRLAURAUN 12	MÆLIKVARÐI 1:20 1:50	VERK	TEIKN NR 1
	Hannað: <i>KB</i> Teiknað: <i>W.</i>	Yfirfarið: Samb: <i>KB</i>	DAGS JÚNÍ '73
JÓHANN GUNNAR BERGÞÓRSSON VERKFR MVFI KÖLDUKINN 9 - HAFNARFIRÐI - SÍMI 52895 - STRANDGÖTU 11 SÍMI 53315	BREYTT		