


STEYPT OFAN Á VEGGI. STEYPA S-200
 JÄRN K10 ½ 20 # Í MIÐJUM VEGG. LÖÐRÉTT JÄRN OG EFST 2K 12.
 BORUÐ 15 cm MIÐUR Í ELÐRI VEGG
 HREYNSA ÞARF OFAN AF VEGGJUM.

16mm VATNSPOLIN KROSSVIÐUR MIÐI SPERRA NÁI 15 cm NIÐUR Á VEGG ÞÉ ITILISTI Á MIÐI.

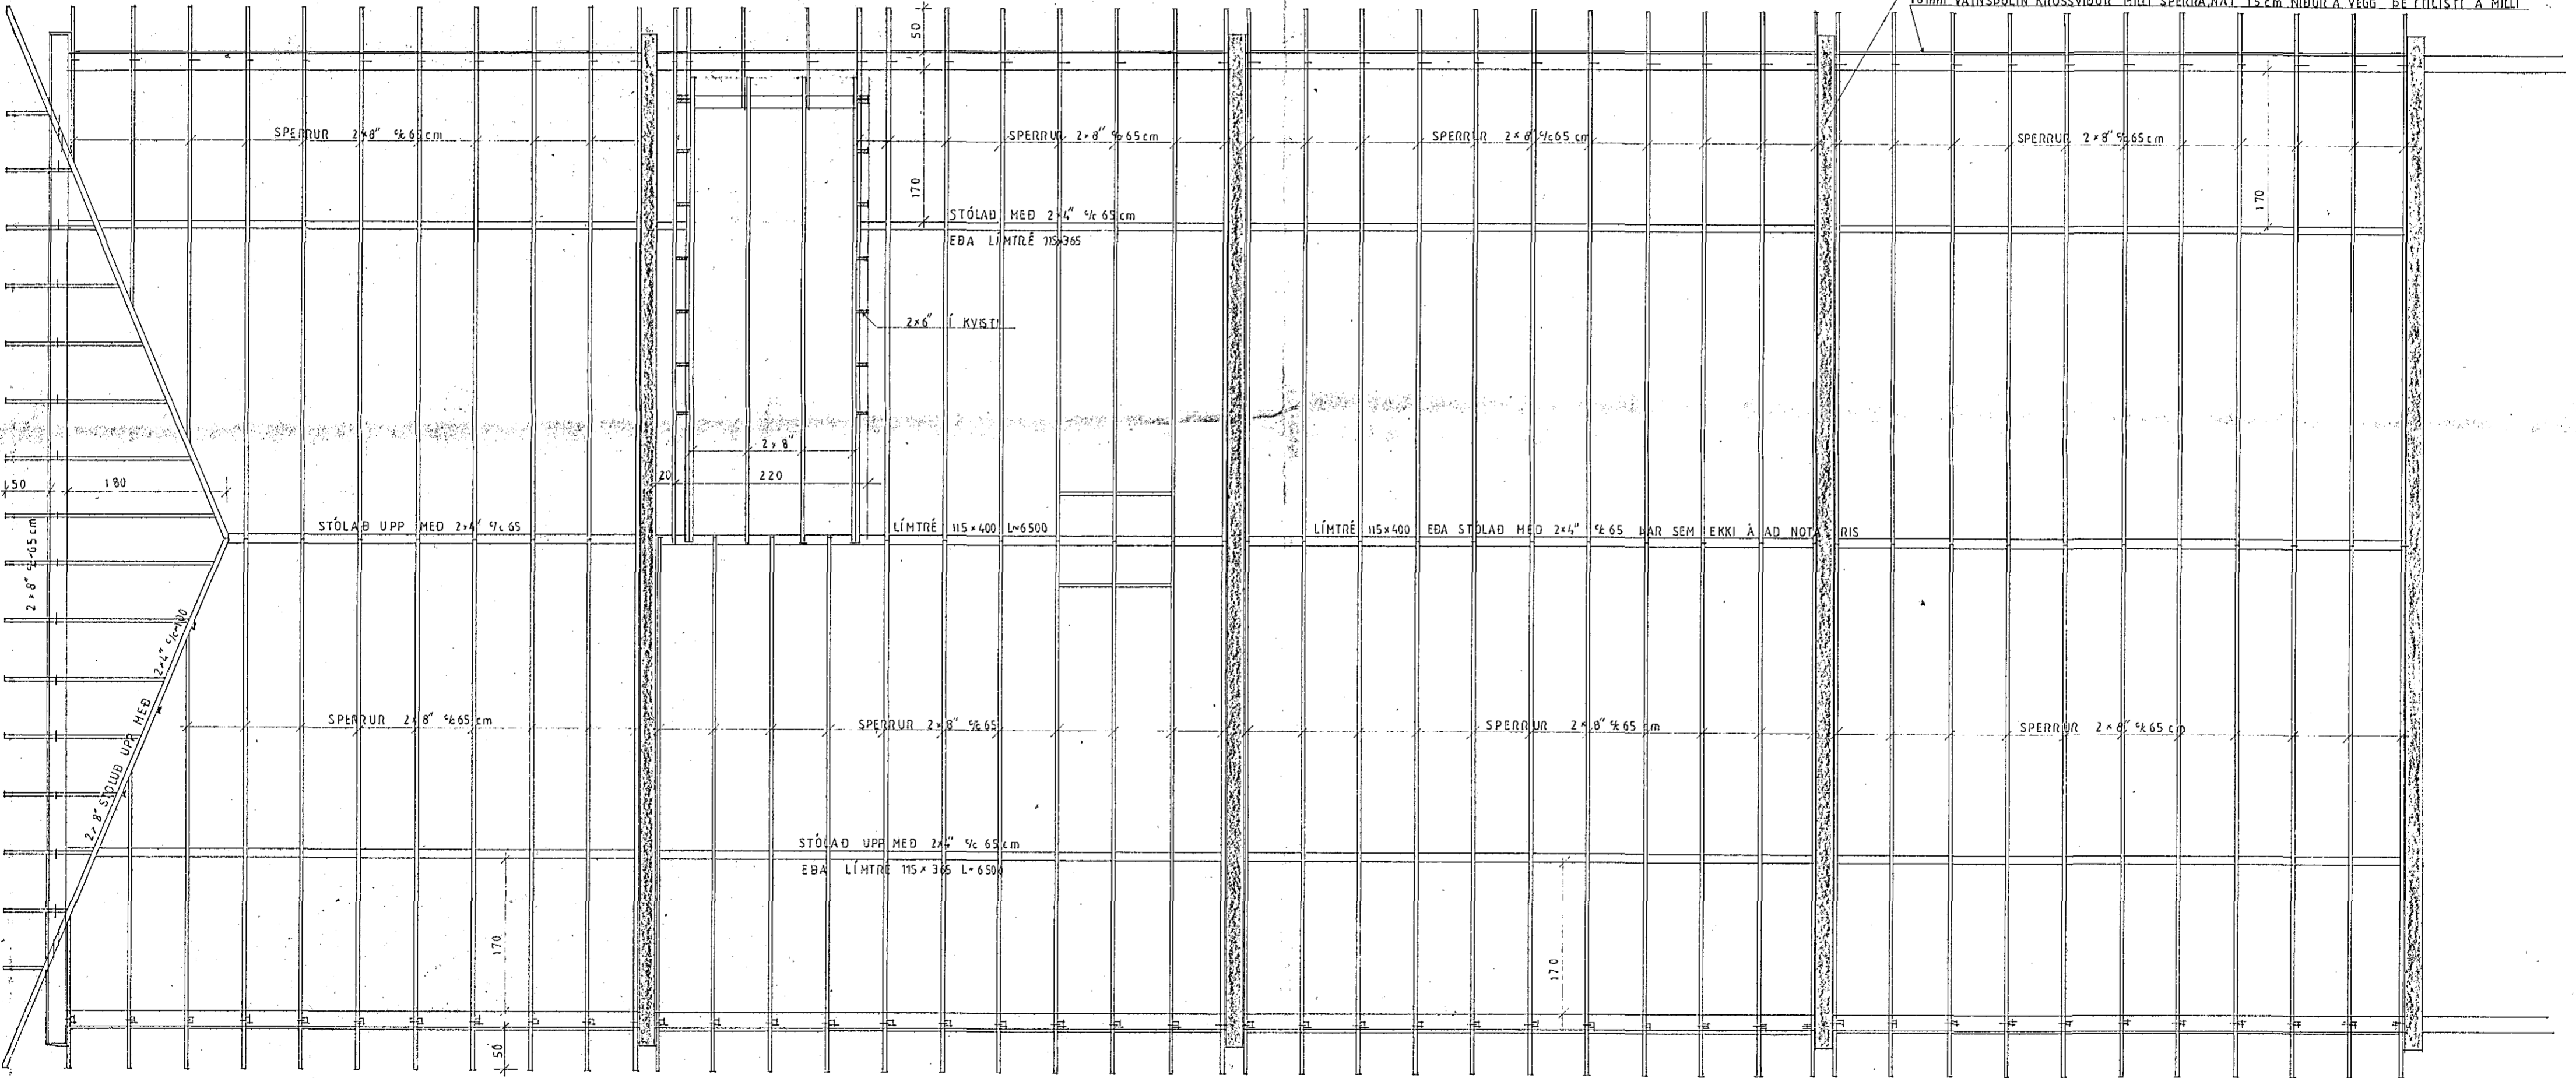


27

29

31

33

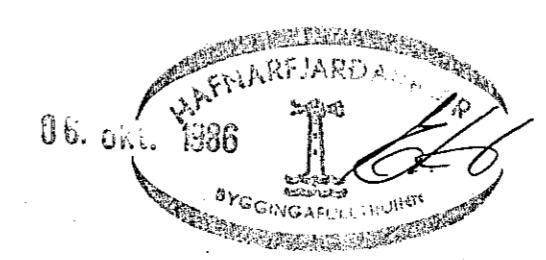

SMYRLAHRUN 27 -41	
M. 1: 50	BREYTING Á ÞAKI, SPERRUR.
NR. 1.	
DAGS. JUNÍ 86	
DREYTT Í SEPT 86 SH.	
STEINGRÍMUR HAUSSON FÖGRUBREKKU 40. M.T.F.I.	