

BÍLASTÆÐI

ÞRÖTTAÐÚS HAUKA

22.09

23.80

SORP

ARNARBERG  
GK. 24.00

22.5

23.80

NF 2395

NF 2392

SANDUR

GEYMSLU  
SKÚR

SPARKVEGGUR

ÞAK YFIR SANDKASSA

250

250

198

250

200

SANDUR

GORMA-  
DYR

KLIFUR

BORÐ  
OG  
BEKKIR

MALARSVÆÐI

VEGA  
SALT

BÁTUR

4 BIRKIKVISTIR

GÚMMÍHELLUR

MALARSVÆÐI

GRAS

GRAS

GRASBALI

FJÖLÆRAR BLÓMJURTIR: t.d. NÆTURFJÓLA, VALMÚI,  
RÆNFANG, BALDURSBRÁ,  
DAGSTJARNA, VATNSBERI.

PETTA SVÆÐI  
ER ÓBREYTT

GRAS

RENNI-  
BRAUT

SLEÐA-  
BREKKA

26.00

24.00

2.500

24.00

BIRKITRÉ

23.80

BÍLASTÆÐI

23.80

NÚV. RUNNAR

AFSTÖÐUMYND

1:200

772



1437

SMYRLAURAUN

- ✱ NÚV. NIÐURFALL
- ⊠ NÝ. NIÐURFÖLL
- ▨ NÚV. HELLUR 40x40x5 cm
- ▩ NÝJAR HELLUR 40x40x5 cm
- ▧ NÝJAR HELLUR 40x20x5 cm
- 0.00— NÝJAR HÆÐARLÍNUR

—ATH. LAKKA RÖR Í GIRÐINGU MEÐ VÉLALAKKI  
SAGA BOLTA SLÉTT VIÐ RÆR.

—ATH. HLÍÐAR Í RENNIBRAUT VERÐI HEILAR  
(BOLTA KRÖSSVIÐ UTANÁ)

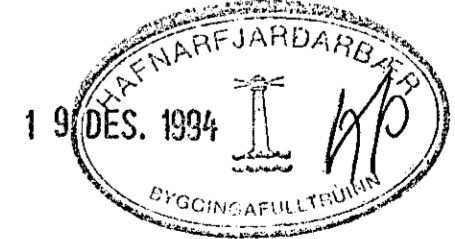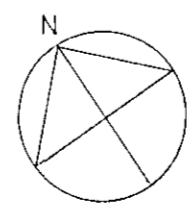

ARNARBERG, SKIPULAG LÓÐAR

LÓÐARMYND M. 1:200  
 ARKITEKTAR ALFAHEIÐI  
 05.04.1994  
 BREYTT 30.06.1994

ÖTTEKT GERÐ  
 ÖMKA. 7C/106 CEN  
 Arnarberg

U1a