



GRUNNMYND, Mkv.1:50

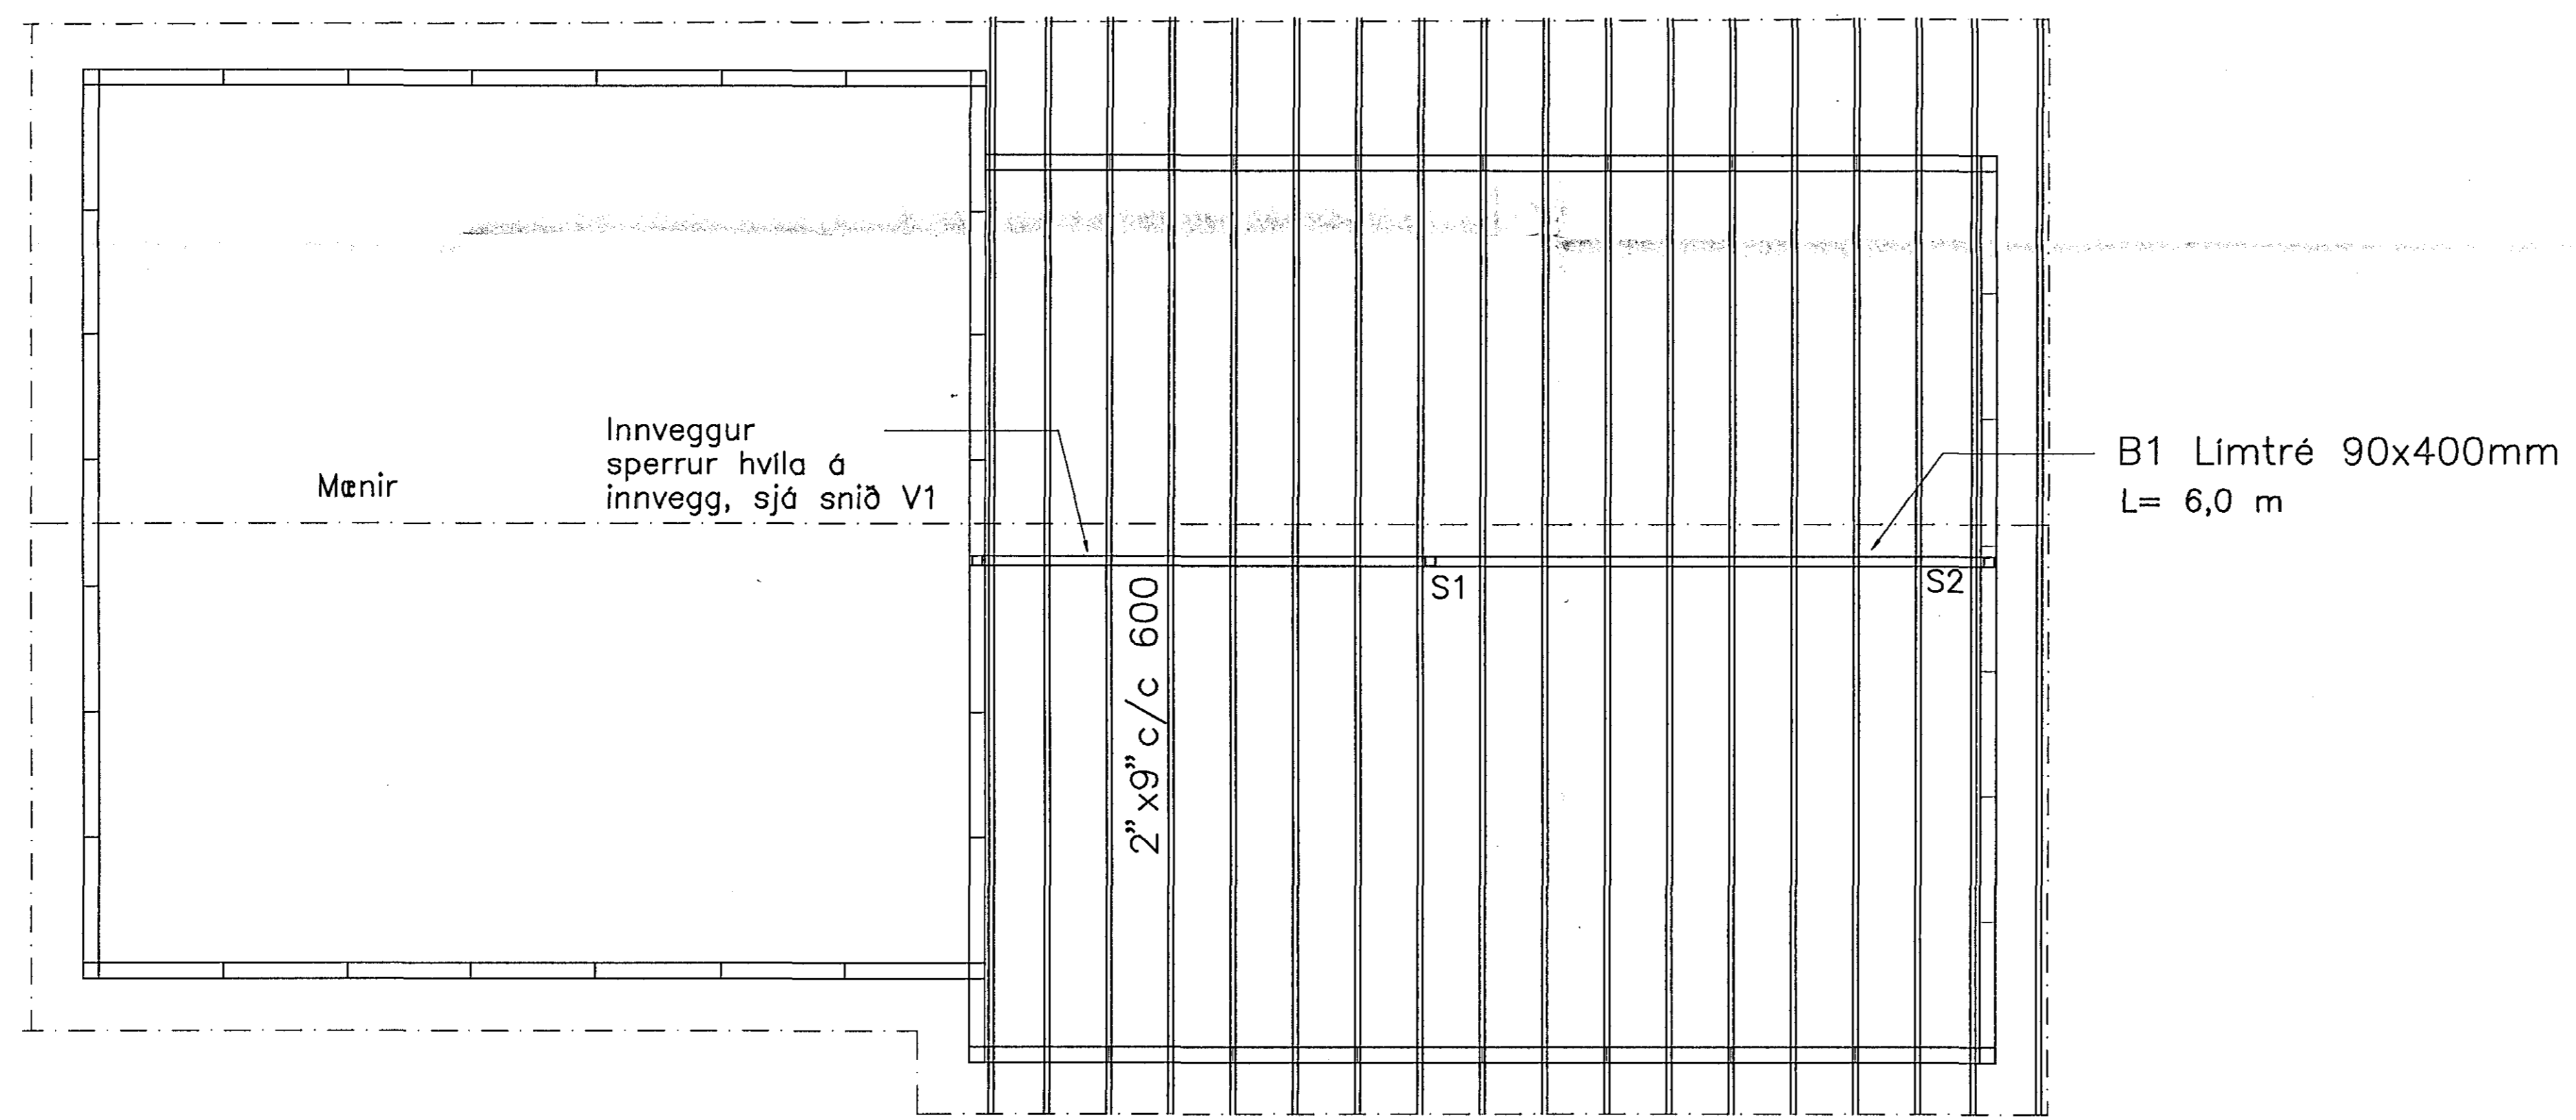

Eldra hús

Viðbygging

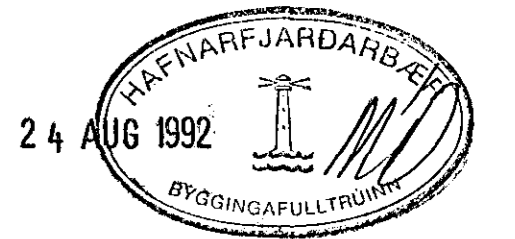

Verkefni:		Leikskólinn Arnarberg við Smyrlahraun	
Mkv.	1:50	BURÐARÞOL	
Hannað	E.E.	Þak	
Teknað	E.E.	Grunnmynd	
Samþykkt	Einar Einarsson	Dagsetn.	júlí 1992
		Telkn.nr.	103
Einar Magnús Einarsson, byggingatæknifræðingur Heimili Breiðvangur 6 sími 51851, fax 654872 Tæknipjónusta Bejarhrauni 20 sími 650788			

3			
2			
1			
Nr.	breyting	dags.	af