


LOFT YFIR I HEB
 PLÖTUÞYKKI 14CM

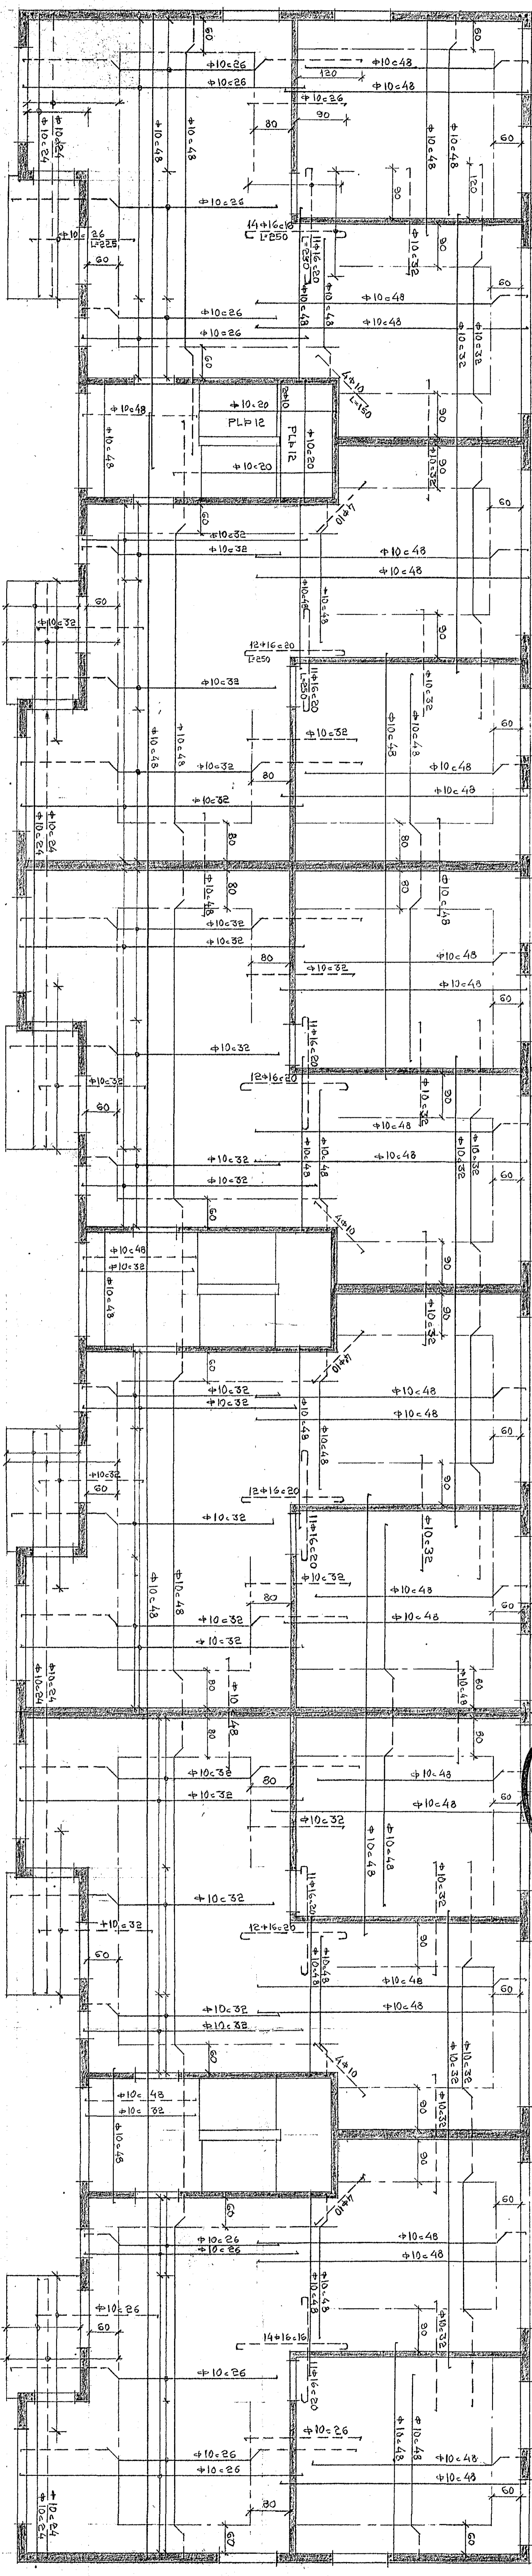

SEMENT: 300 KG/1/3
 JARN I NEDRI BRUN HELDREGIÐ
 " " " " " " PUNKTERIÐ
 HÉR BEYGIÐ ANNAÐ HV. JARN UPPI EFRI BRUN
 10 SKRYTTIÐ MEÐ 50CM VIKLAGNINGU KRÖKLAUS
 10=32 TÁKNAN 10MM JARN MEÐ 32CM BILUM

THE ARCHITECTS
 PÓL, HANSEN, JENSEN
 1000 REKJAVÍK
 1950

SMYRLAHRÁUN 43-45-47
 JARNB STEYPA BL. 3
 HAFNARF 30-5-65
 Björn R. Þorvaldsson