GRUNNMYND 2. HÆÐ 1:50

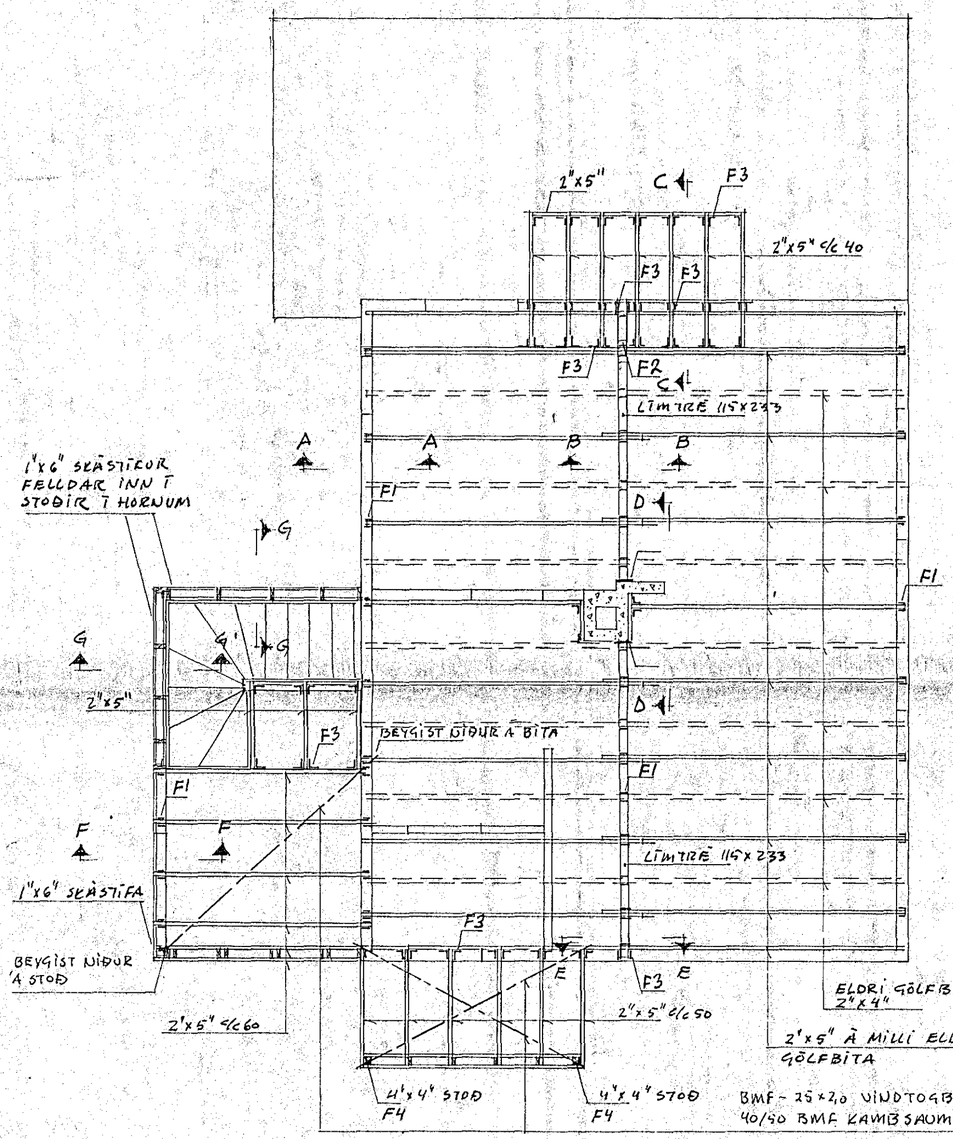

BMF - 25x2,0 VINDTOGBAND, NEGLING 2 STK 40/50 BMF KAMBSAUM Í HVERN BITA

SNIÐ A-A 1:20

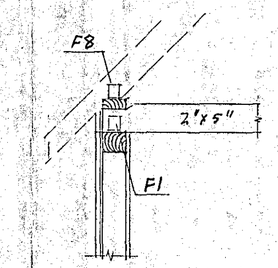

SNIÐ B-B 1:20

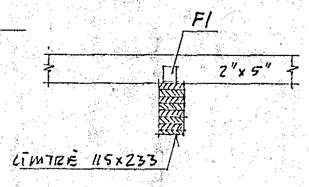

SNIÐ C-C 1:20

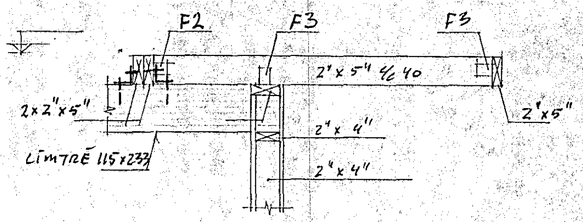

SNIÐ D-D 1:20

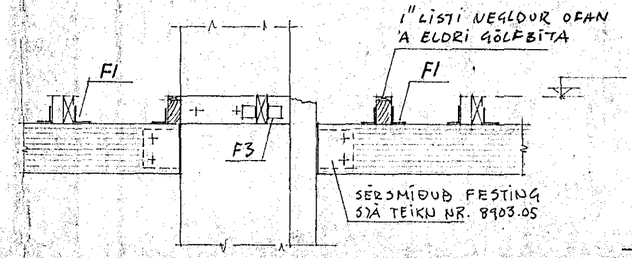

SNIÐ E-E 1:20

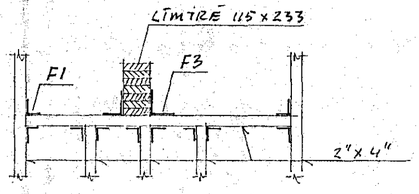

SNIÐ F-F 1:20

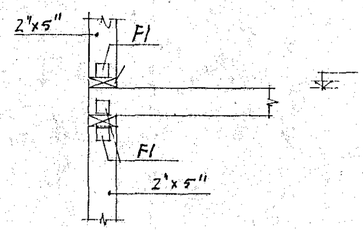

SNIÐ G-G 1:20

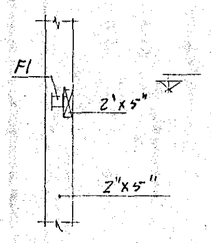

SKÝRINGAR

MERKING Á TIMBRI ÖÐRU EN LÍMTRÉ ER Í TOMMUM LÍMTRÉ ER MERKT Í MM
ALLIR BORÐARVIÐIR SKULU EKKI VERA LAKARI EN KVEÐIÐ ER Á UM Í V-FLOKKI.
TIMBUR UTANHÚSS SKAL FÚAVERJA Á ÞETTA VIÐ UM SPERRUENDA, KLÆÐNINGU, SÚLUR OG GRINDVERK. ÞAR SEM TIMBUR LEGGST AÐ STEINSTEYPU SKAL SETJA ASFALTPAPPA Á MILLI.
LÍMTRÉ SKAL VERA AF GÆÐAFLOKKI L-40 OG VERA MERKT MEÐ L. EÐANLEG LENGD LÍMTRÉBITA ÁKVARÐAST Á STAÐNUM.

EINANGRUN:

EINANGRUN:	ÚTVEGGIR	125 mm	STEINULL
	GÓLF	125 mm	—
	ÞAK	150 mm	—

FESTINGAR

BOLTAR, NAGLAR OG FESTIJÁRN SKULU VERA GALVANISERUÐ. UNDIR BOLTAHAUSA OG RÆR SKAL NOTA SKÍFUR Ø35.

F1 : BMF-VINKLAR ÚR GATAÐ PLÖTUM TYPE 8 80x80x2,5x60 NEGLING 4x4 STK 40/50 BMF-KAMBSAUM.
F2 : BMF-VINKLAR 90 MEÐ RIFI, M10 BOLTI GEGNUM GÓLFBITA, M10 FRÖNSK SKRÚFA Í LÍMTRÉ. NEGLING 4x6 STK 40/60 BMF-KAMBSAUM.
F3 : BMF-VINKLAR 90 MEÐ RIFI, NEGLING 4x6 STK 40/50 BMF KAMBSAUM
F4 : BMF U-SKÓR 100x110 FYRIR STOÐIR, FESTING VIÐ STEINSTEYPU M19-MÚRBOLTI. FESTINGAR ÞARFNAST ER 2 STK M8-BOLTAR Í GEGN ÁSAMT 40 STK KAMBSAUM

HAFNARFJARÐARBÆR
6 JÚL 1990
BYGGINGAFULLTRÚINN

BREYTINGAR			
VR			

INGVAR BLÆNGSSON MTÍ
HOLTAGERÐI 69 KÓPAVOGI S: 41643

SMYRLAHRAUN 6, HAFNARF.

VIÐBYGGING:
GRUNNMYND, 2 HÆÐ, SNIÐ

Dags.	30/6 '90
Mkv.	1:50, 1:20
Teikn.	Ingvar
	8903.03