


ÞAK Á MILLIBYGGINGU SJÁ SÉRMYND

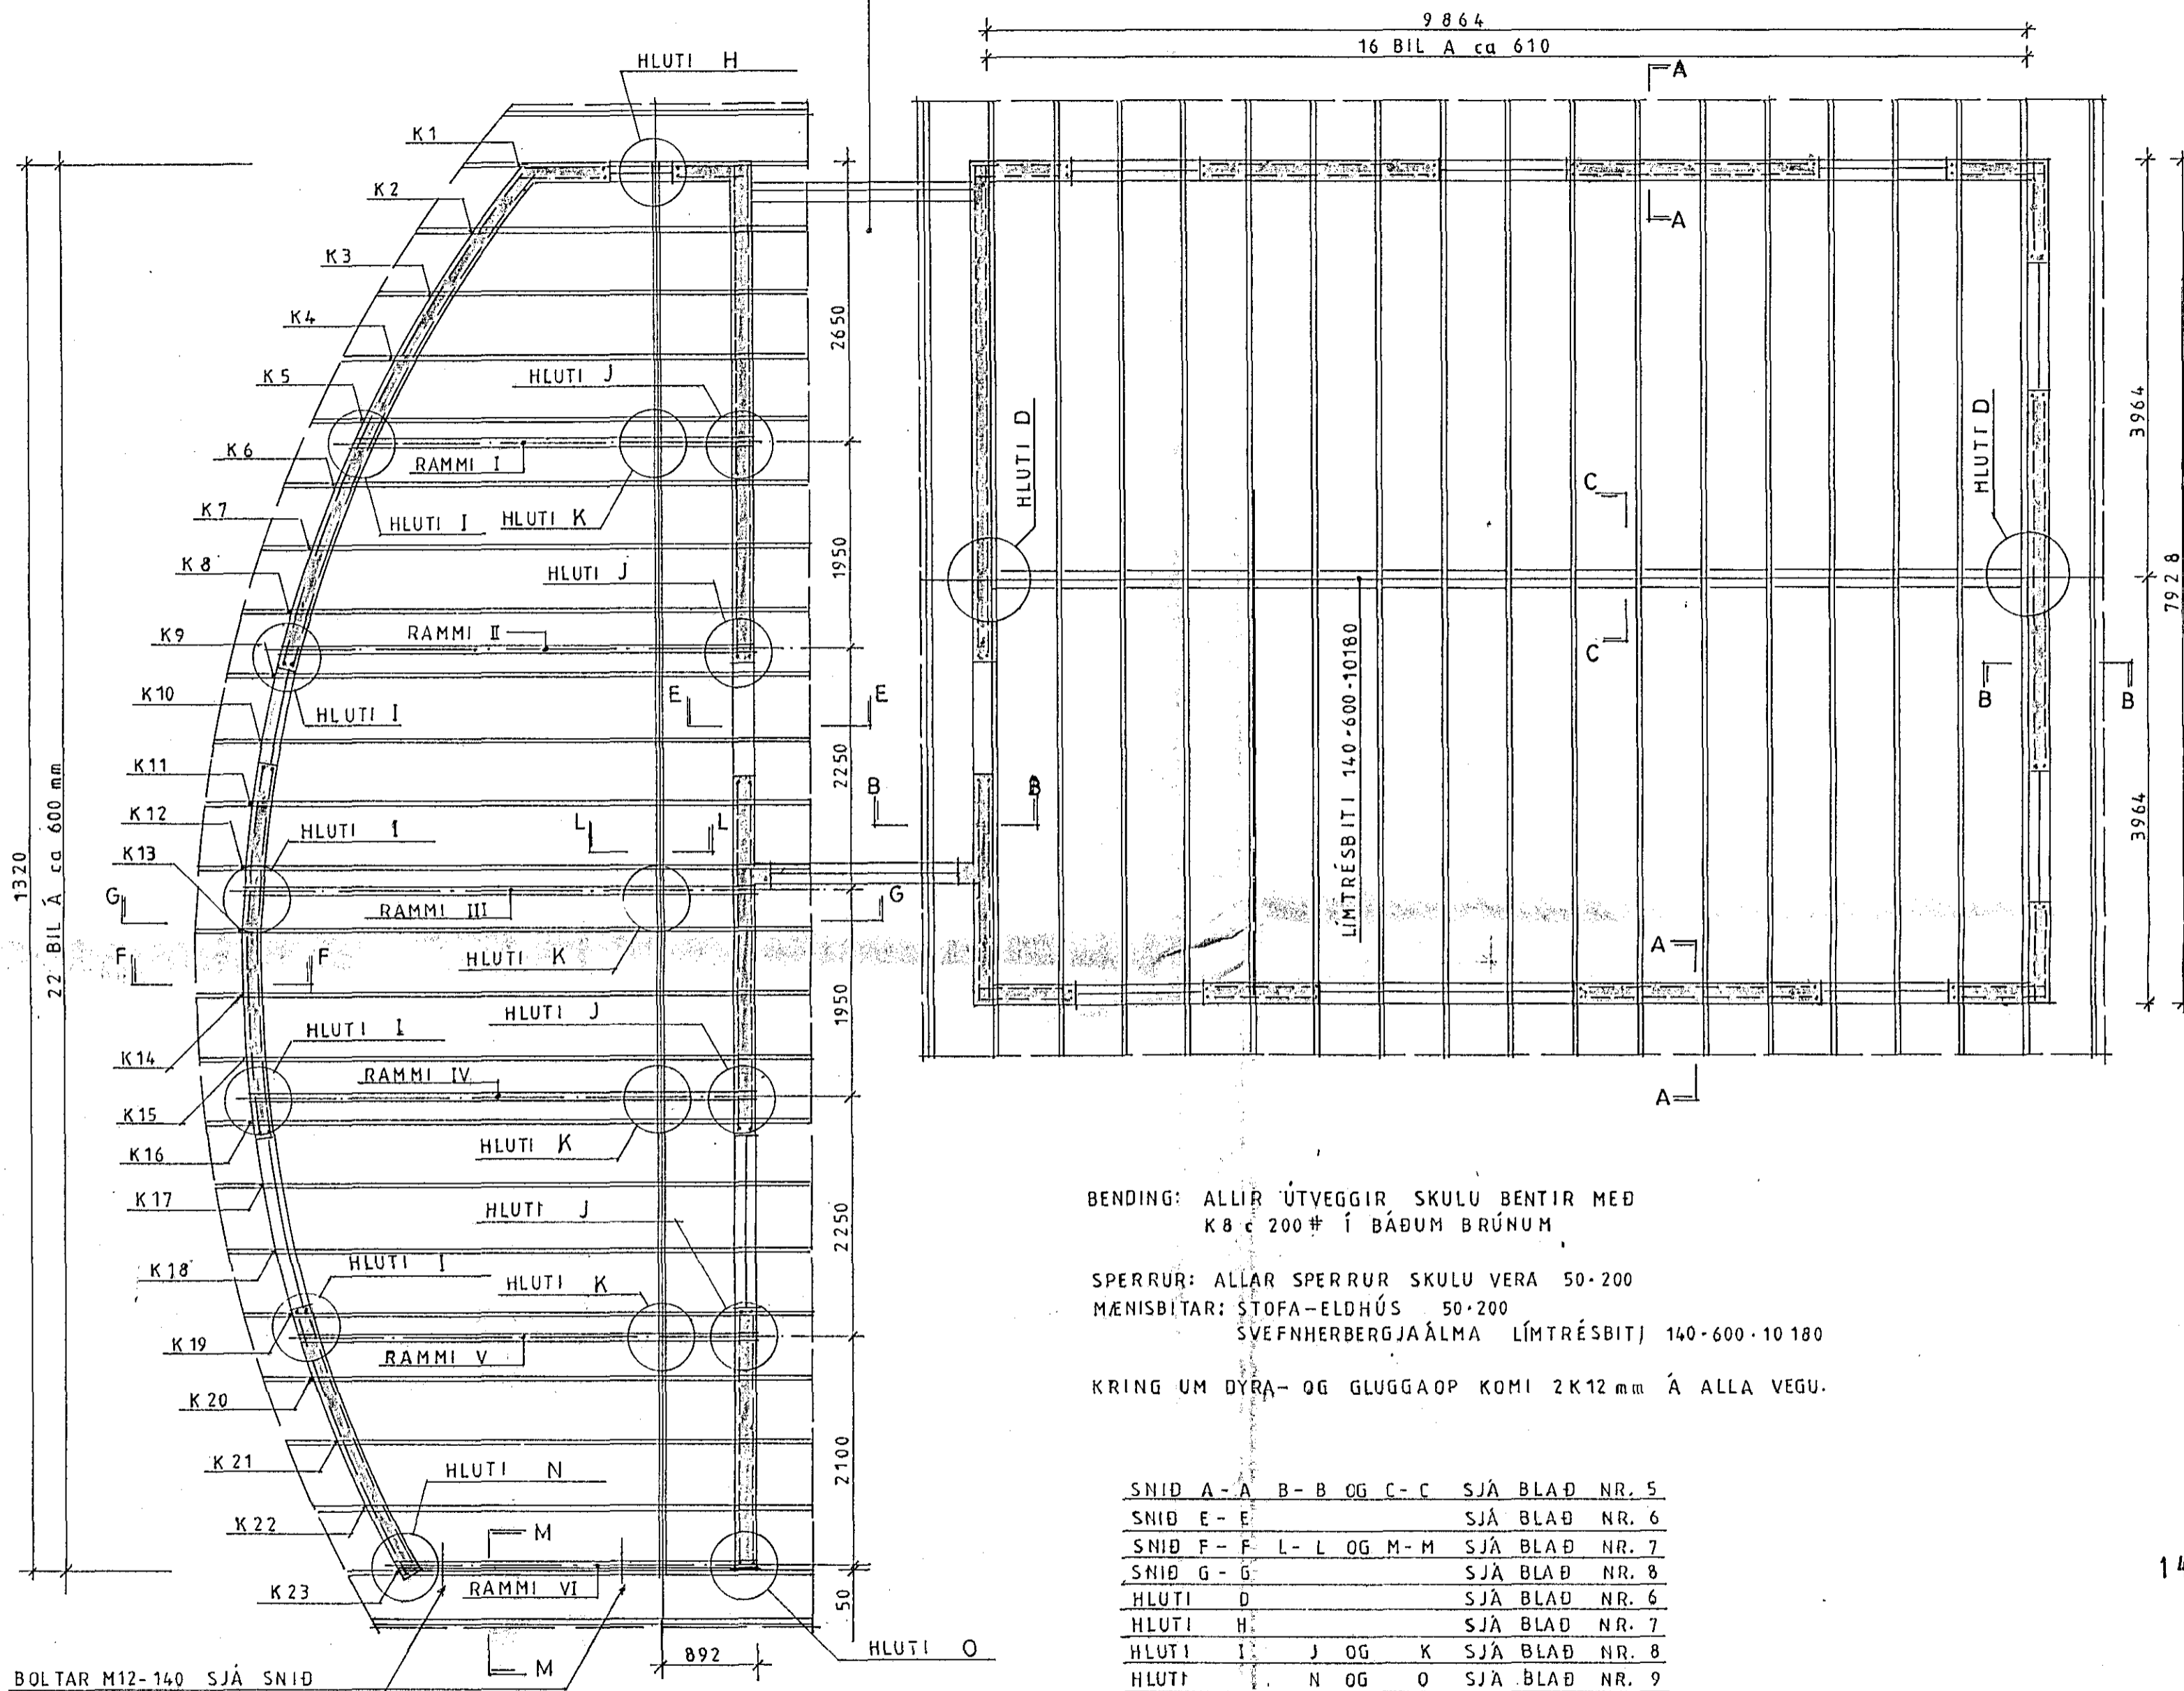

NR.	H/ED
K 1	35,062
K 2	34,744
K 3	34,463
K 4	34,218
K 5	34,004
K 6	33,820
K 7	33,662
K 8	33,530
K 9	33,422
K 10	33,337
K 11	33,274
K 12	33,233
K 13	33,213
K 14	33,215
K 15	33,237
K 16	33,280
K 17	33,345
K 18	33,433
K 19	33,544
K 20	33,679
K 21	33,839
K 22	34,028
K 23	34,244

BENDING: ALLIR ÚTVEGGIR SKULU BENTIR MEÐ  
K 8 e 200# Í BÁÐUM BRÚNUM


SPERRUR: ALLAR SPERRUR SKULU VERA 50·200  
MÆNISBITAR: STOFA-ELDHÚS 50·200  
SVEFNHERBERGJAÁLMA LÍMTRÉSBITI 140·600·10180

KRING UM DYRA- OG GLUGGAOP KOMI 2K12mm Á ALLA VEGU.

SNID A - A	B - B OG C - C	SJÁ BLAÐ NR. 5
SNID E - E		SJÁ BLAÐ NR. 6
SNID F - F	L - L OG M - M	SJÁ BLAÐ NR. 7
SNID G - G		SJÁ BLAÐ NR. 8
HLUTI D		SJÁ BLAÐ NR. 6
HLUTI H		SJÁ BLAÐ NR. 7
HLUTI I	J OG K	SJÁ BLAÐ NR. 8
HLUTI N OG O		SJÁ BLAÐ NR. 9

BOLTAR M12-140 SJÁ SNID

14 OCT 1991

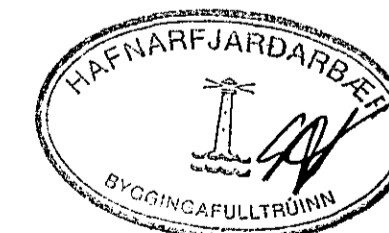

VERKFRÆÐISTOFA BRAGA ÞORSTEINSSONAR OG EYVINDAR VALDIMARSSONAR HF.  
RÁÐGJAFARVERKFRÆÐINGAR CONSULTING ENGINEERS FRV.  
BERGSTAÐASTRÆTI 28A 101 REYKJAVÍK SÍMI (91) 27314-27299

SÓLBERG 4  
HAFNARFIRÐI

ÞAK. GRUNNMYND

kvarði 1:50

dags. 25.9.1991

hannað *EyV*

samb.

verk nr. 9114

teikn nr. 4