SKYRINGAR:.

Steypa skal vera S - 250 framkv.fl. B skv. ÍST. - 10
Stál skal vera Ks. - 40 Rj --2100 kg/cm^2 auðkennt með
K á teikningu. Í lykkjum skal vera stál 37. auðkennt
með R á teikningu. Uppmeð og undir glugga og hurðaopum
komi 2 stk. K - 10 en yfir op komi 3 stk. K - 10
nema annað sé tekið fram á teikningu.
Járn skulu ná minnst 60 cm. út fyrir veggop.
Skeytilengd K - 8 = 45 cm. K - 10 = 50 cm. K - 12 = 60 cm.
Ekki má skeyta nema 1/3 járna í sama sniði

Járnamál eru í mm.

Önnur mál eru í cm.

Járn í neðri brún plötu

Járn í efri brún plötu

(1B) Tala í hring táknar plötuþykkt

Neðri járn liggja samsíða merki

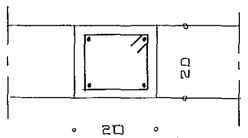

LODRETT 4 K-12
LARETT LYKKJUR R-10
L= 14×14 c/c 20cm

51

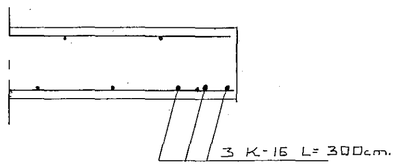

5N 3

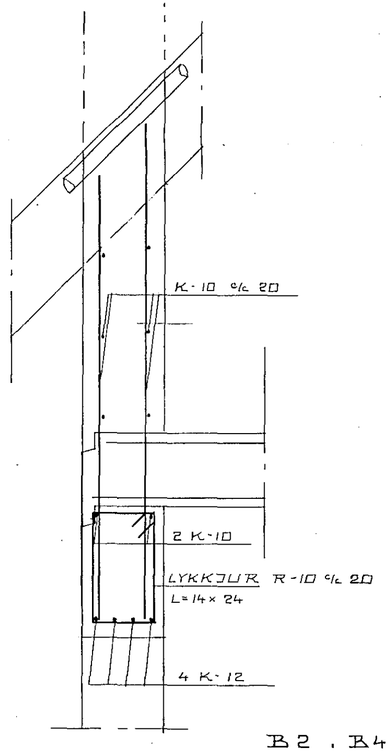

B2 . B4

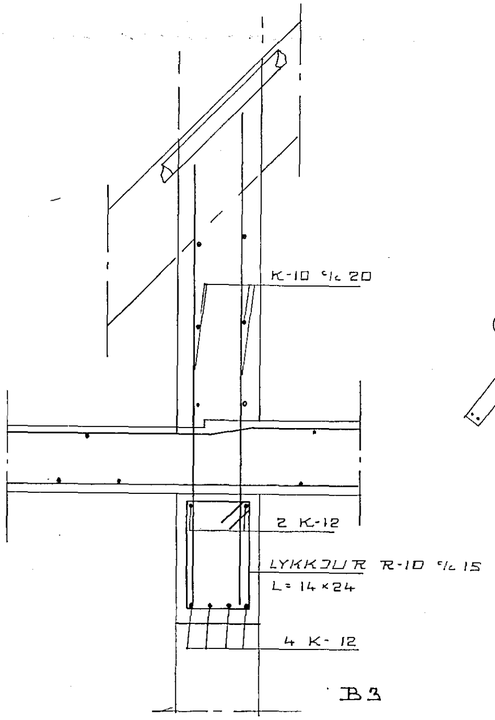

B3

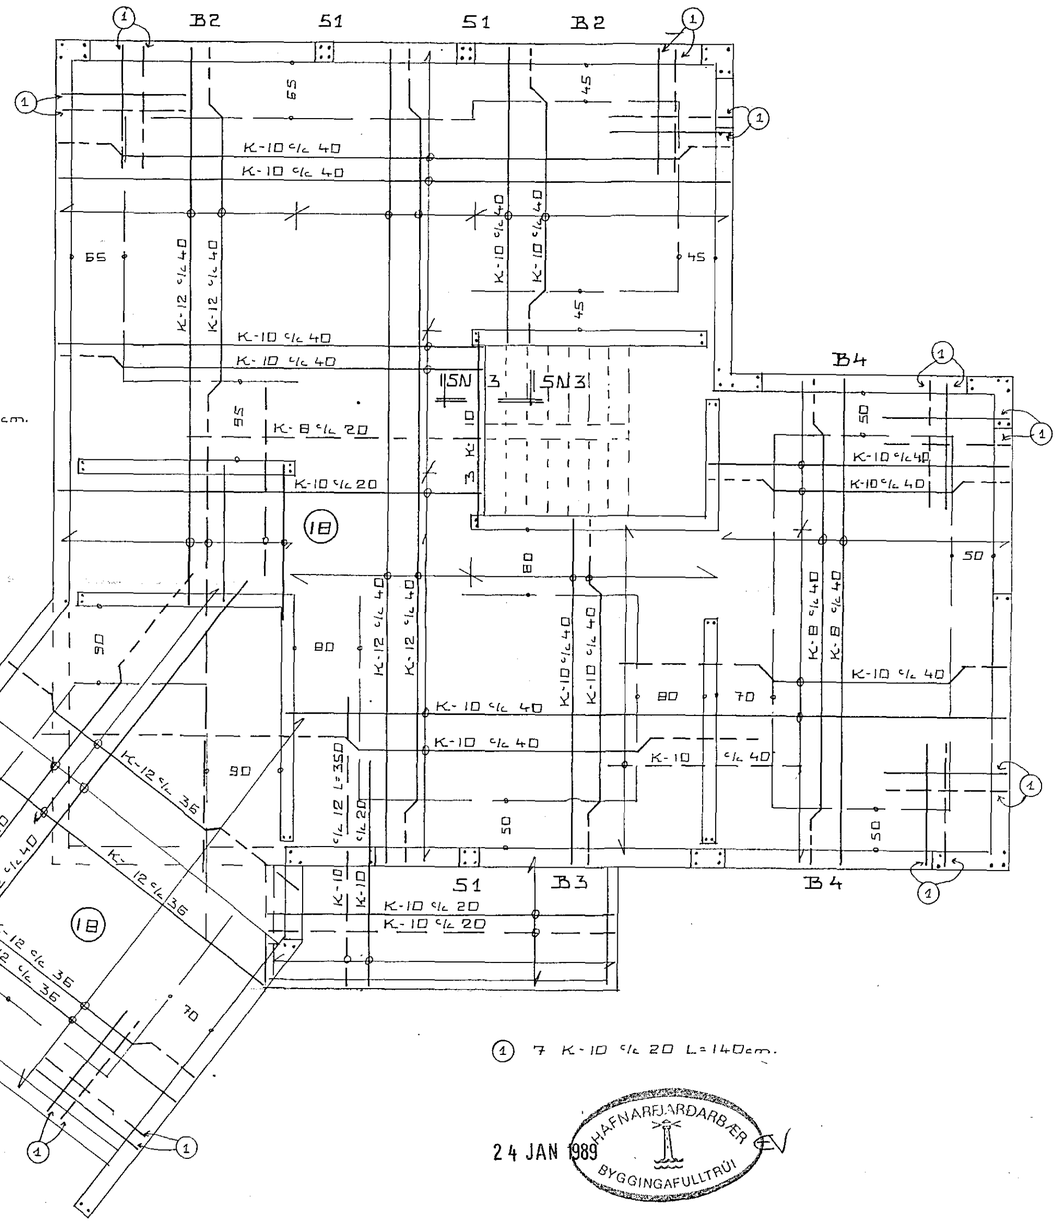

(1) 7 K-10 c/c 20 L=140cm.

24 JAN 1989 HAFNARFJARÐARBÆR BYGGINGAFULLTRÚI

STAÐARHVAMMUR II HAFNARFIRÐI.
JÁRNBENDING PLÖTU YFIR 1.H
OKT '88 MKV 1:50 1:10
JÓHANNES PÉTURSSON FTFÍ
14