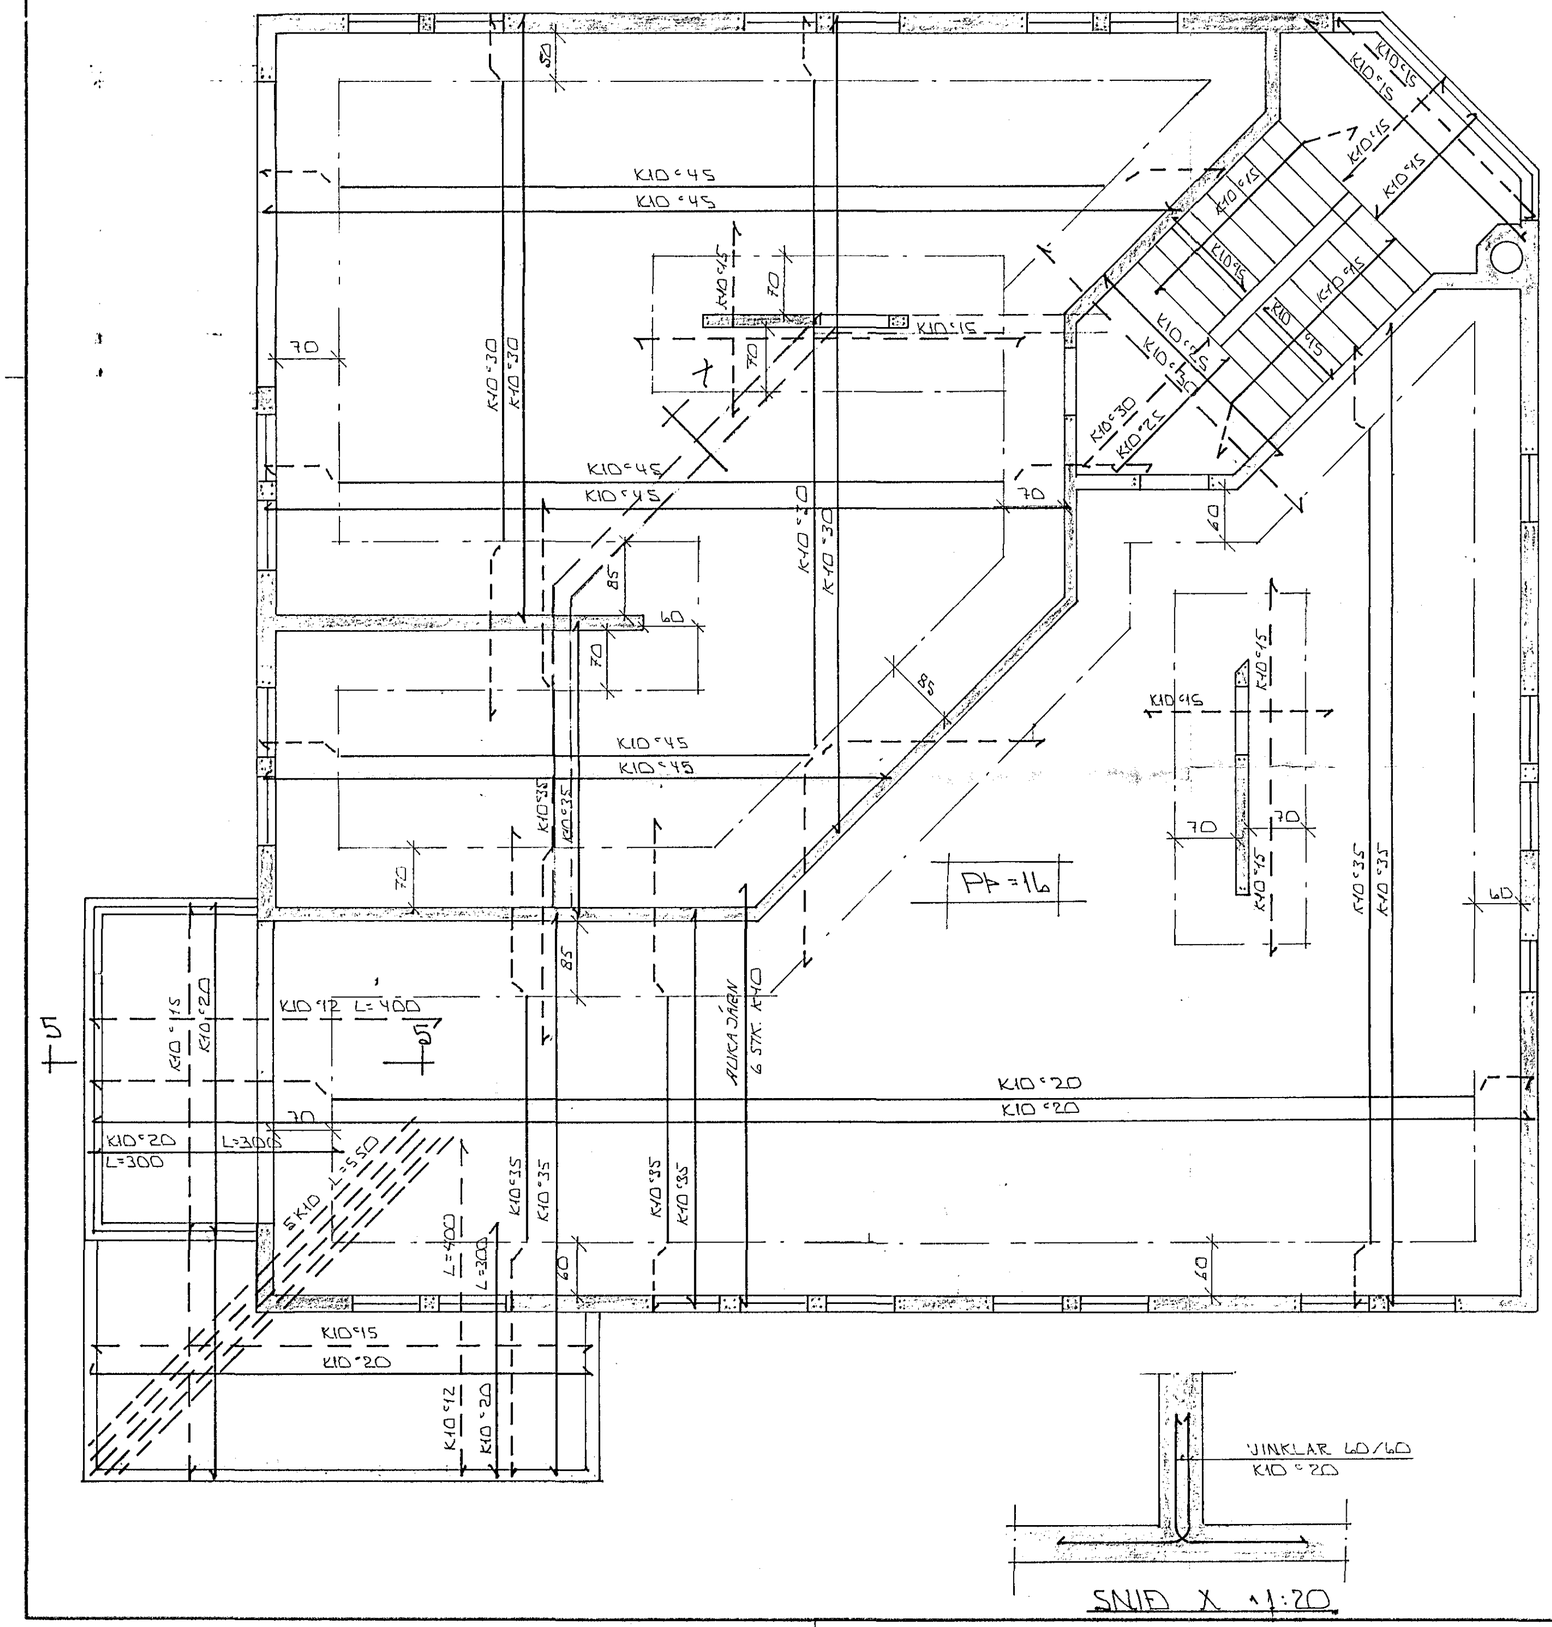
K10 °45
K10 °45
K10 °30
K10 °30
K10 °15
K10 °45
K10 °45
K10 °30
K10 °30
K10 °45
K10 °45
K10 °35
K10 °35
K10 °35
K10 °35
K10 °15
K10 °15
K10 °15
K10 °15
K10 °45
K10 °45
K10 °30
K10 °25
K10 °15
K10 °20
K10 °12 L=400
K10 °20
L=300
K10 °20
L=300
5 K10 L=550
K10 °15
K10 °20
K10 °12
K10 °20
K10 °35
K10 °35
K10 °35
K10 °35
L=400
L=300
70
60
85
70
70
70
70
70
70
60
60
60
60
85
85
70
70
70
70
70
70