



SNID 2. 1:20

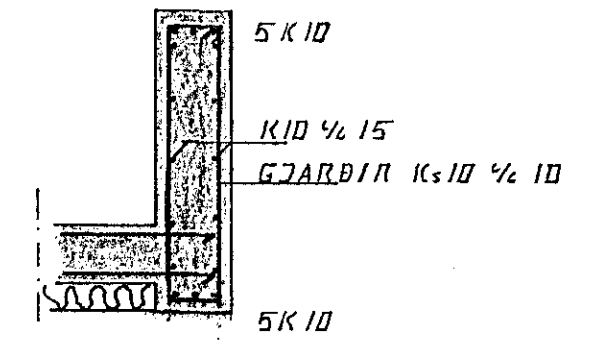

SNID 1. 1:20

**SKÝRINGAR**  
ALMENNAR SKÝRINGAR SJÁ BL. I.01

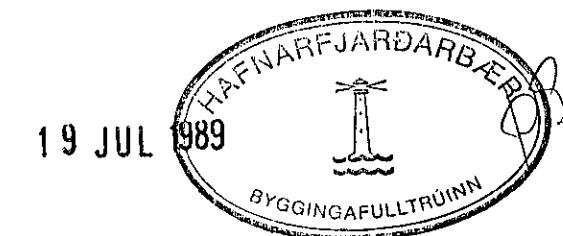

GRUNNMYND KJALLARA 1:50

BR.NR.	DAGS	EÐLI BREVINGAR	SIGN.
		STADARHUAMMUR I HAFNARFIREÐI	DAGS. JULI 89
		JARNSENDING PLOTU YFIR KJALLARA.	HANNAÐ 9/21
		MELIKV. 1:50. 1:20	TEIKNAD 9/21
		SIGURÐUR ÞORLEIFSSON TEKNIFRÆÐINGUR F.T.F.I.	VERK NR. 8845
		STRANDGÖTU 11 HAFNARFIREÐI SÍMI 54751	BLADNR. 1-04