




ÁSYND A - A 1:50

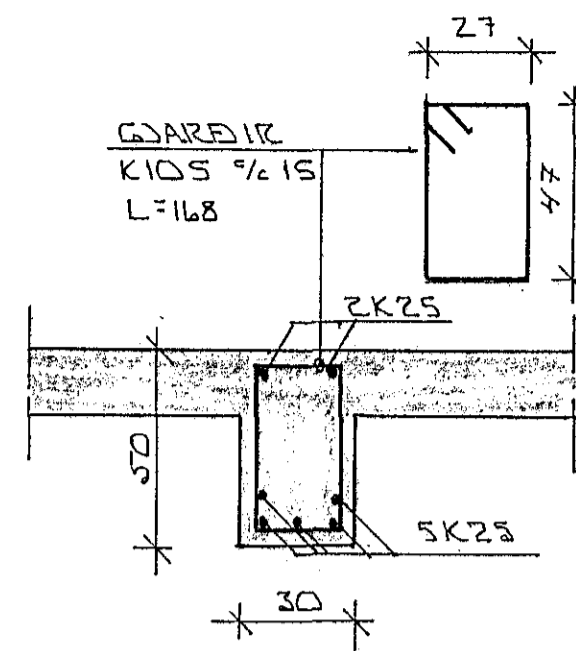


SNID X - X Í BITA 1:20

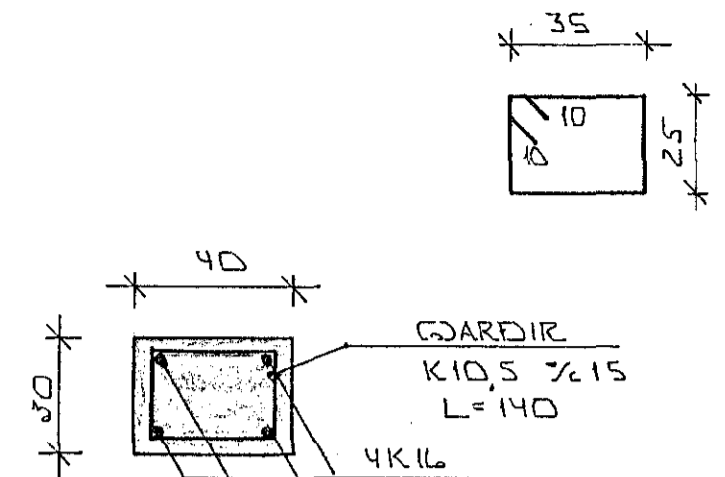

SÍLA S2 1:20

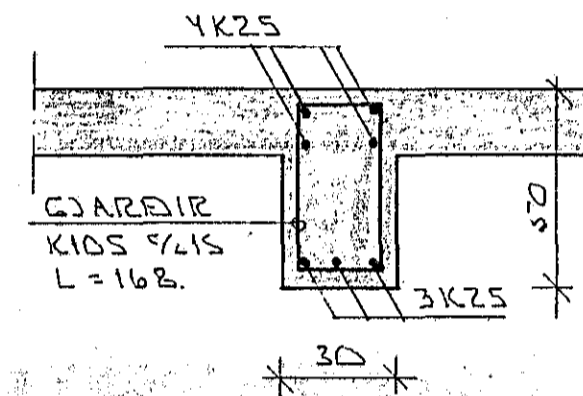

SNID Y - Y 1:20

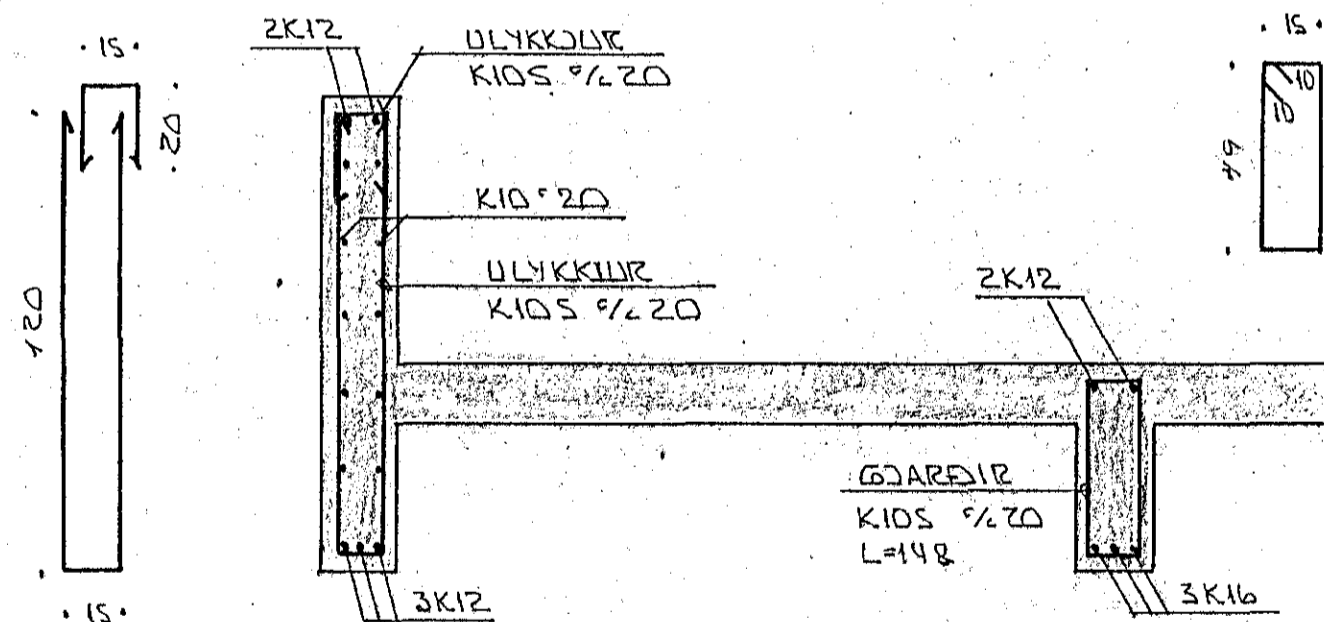

SNID S - S 1:20

SKÝRINGAR.

ALMENNAR SKÝRINGAR SJA BL.NR.1-01
GRUNNMYND VEGGJA SJA BL.NR.1-05



BR.NR.	DAGS.	EDLI BREVTINGAR.	SIGN.
STADARHVAMMUR 1 HAFNARFIREÐI			DAGS. JÚLÍ '89
SNID OG SÉR.M. VEGGJA 1. HÆÐ			HANNAÐ
MÆLIKV. 1:20 1:50			TEIKNAD/
SIGURÐUR ÞORLEIFSSON TEKNIFRÆÐINGUR F.T.F.I.			VERK NR. 8845
STRANDGÖTU 11 HAFNARFIREÐI SÍMI 54751			BLAD NR. 1-06