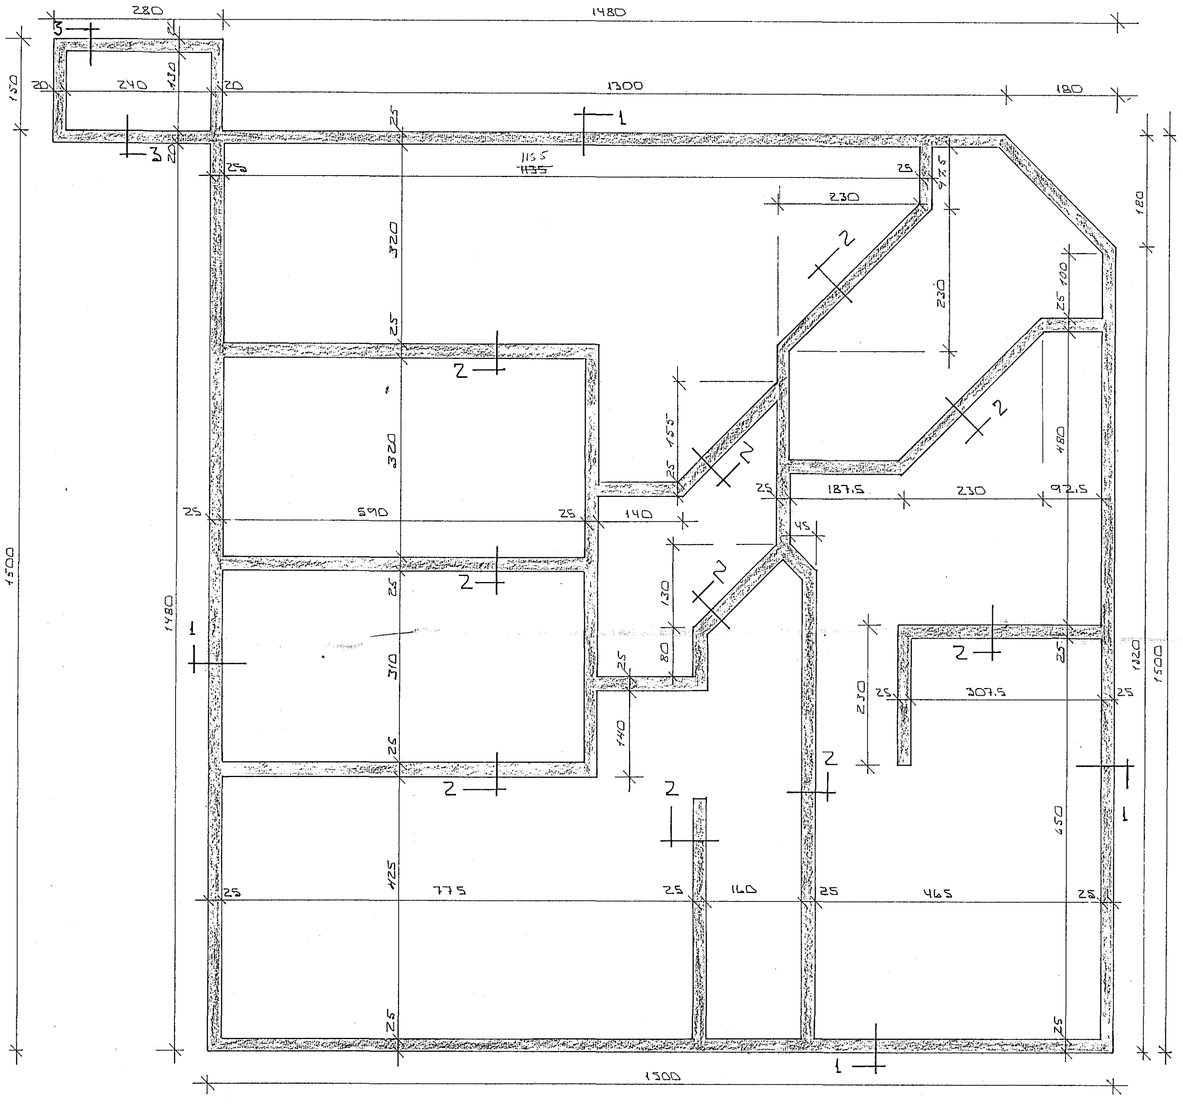

GRUNNMYND ~ 1:50

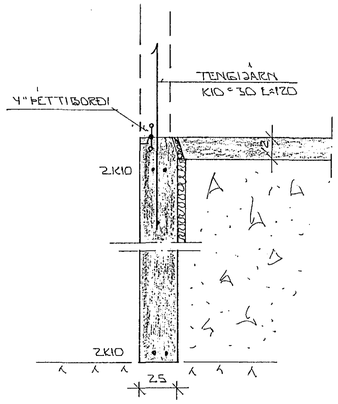

SNIÐ 1 ~ 1:20

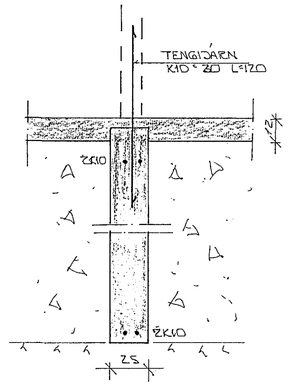

SNIÐ 2 ~ 1:20

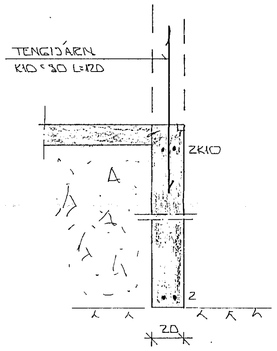

SNIÐ 3 ~ 1:20

SKÝRINGA

ALMENNAR SKÝRINGAR SJÁ BL. NR. 1-01
Á ÚTVEGGI KOMI EINANGRUN, 50 MM PVC HARÐPRESSUÐ, ER NÁ 50 CM NIÐUR FYRIR PLÖTU.

INN Í UNDIRSTÖÐUR KOMI GRÚSAR - EÐA HRAUNFYLLING FROSTFRÍ OG ÞJAPPIST Í LÖGUM, MEÐ TITRARÞJÖPPU. LAGNÝKT RÁÐIST AF STÆRÐ ÞJÖPPUNNAR.

2K10 EFST OG NEÐST Í SÖKKULVEGGJUM. JÁRNIN SÉU SAMFELLD OG HEIL UM HORN.
VIÐ SAMSKEYTI SKULU ÞAU SKEITT AMK. SEM SVARAR SKEYTILENGD. ATHYGLI ER VAKIN Á ÁKVÆÐUM RAFVEITU UM SAMTENGINGU NEÐRI SÖKKULJÁRNA. SJÁ TEIKNINGU RAFLAGNAHÖNNUÐA.

29 SEP 1989 HAFNARFJARÐARBÆR BYGGINGAFULLTRÚINN

BR.NR.	DAGS.	EÐLI BREYTINGAR	SIGN.

STAÐARHVAMMUR 1 HAFNARFIRÐI
UNDIRSTÖÐUR - MÁLTEIKN.

MÆLIKV. 1:50

SIGURÐUR ÞORLEIFSSON TÆKNIFRÆÐINGUR F.T.F.I.
STRANDGÖTU 11 HAFNARFIRÐI SÍMI 54751

DAGS. JÚNÍ '89
HANNAÐ
TEIKNAÐ
VERK NR. 8845
BLAÐ NR. 1-02