




SKÝRINGAR:.

Steypa skal vera S - 250 framkv.f.l. B skv. IST. - 10  
 Stál skal vera Ks - 40 Rj --2100 kg/cm<sup>2</sup> auðkennt með  
 K á teikningu. Í lykkjum skal vera stál 37. auðkennt  
 með R á teikningu. Uppmæð og undir glugga og hurðaoþum  
 komi 2 stk. K - 10 en yfir op komi 3 stk. K - 10  
 nema annað sé tekið fram á teikningu.  
 Járnskuðu ná minnst 60 cm. út fyrir veggop.  
 Skeytilengd K - 8 = 45 cm. K - 10 = 50 cm. K - 12 = 60 cm.  
 Ekki má skeyta nema 1/3 járna í sama sniði

- Járnsmál eru í mm.
- Önnur mál eru í cm.
- Járn í neðri brún plötu
- - - - - Járn í efri brún plötu
- ⊙ Tala í hring táknar plötubýkkt
- ← Neðri járn liggja samsíða merki

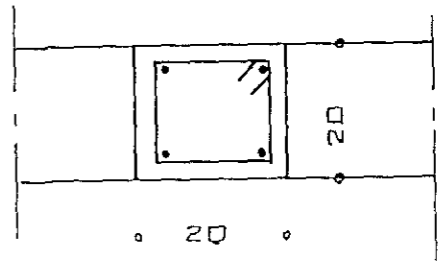


S1  
 LÖBRET 4 K-12  
 LARETT LYKKJUR R-10  
 L=14x14 1/2 20 cm.

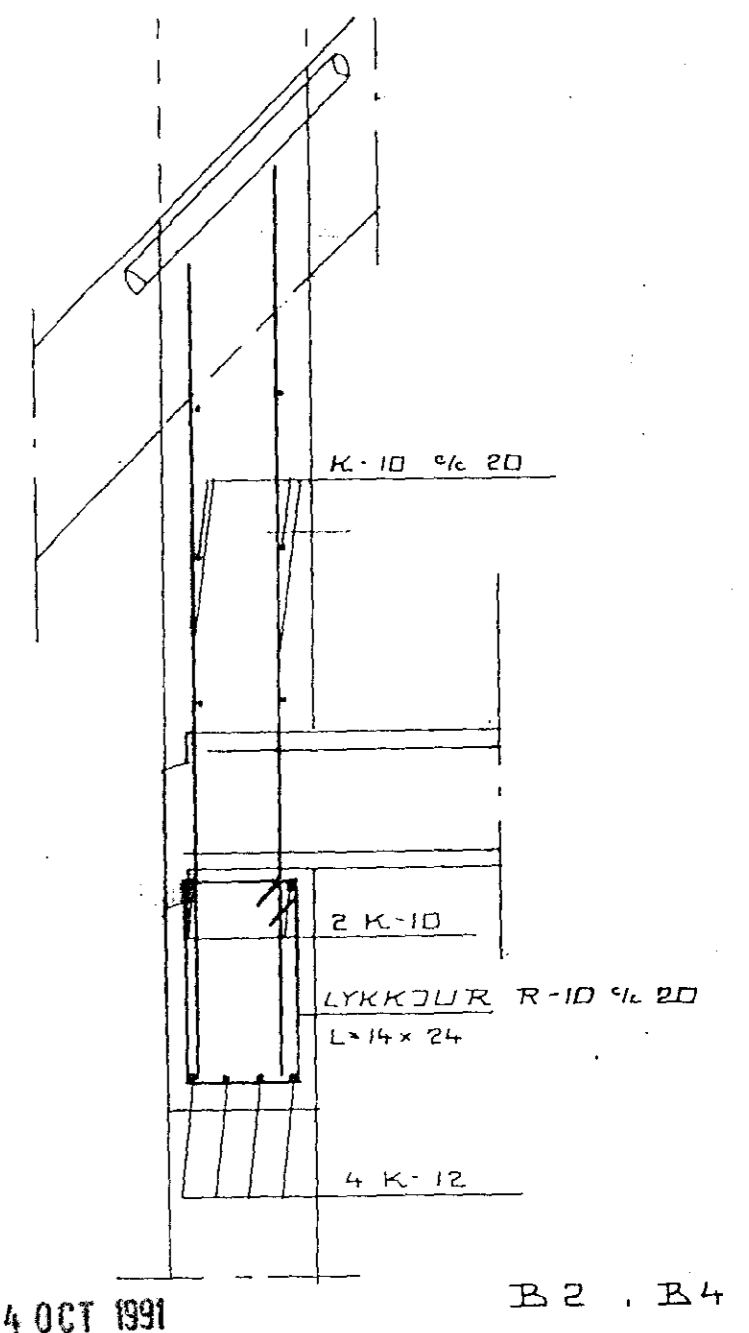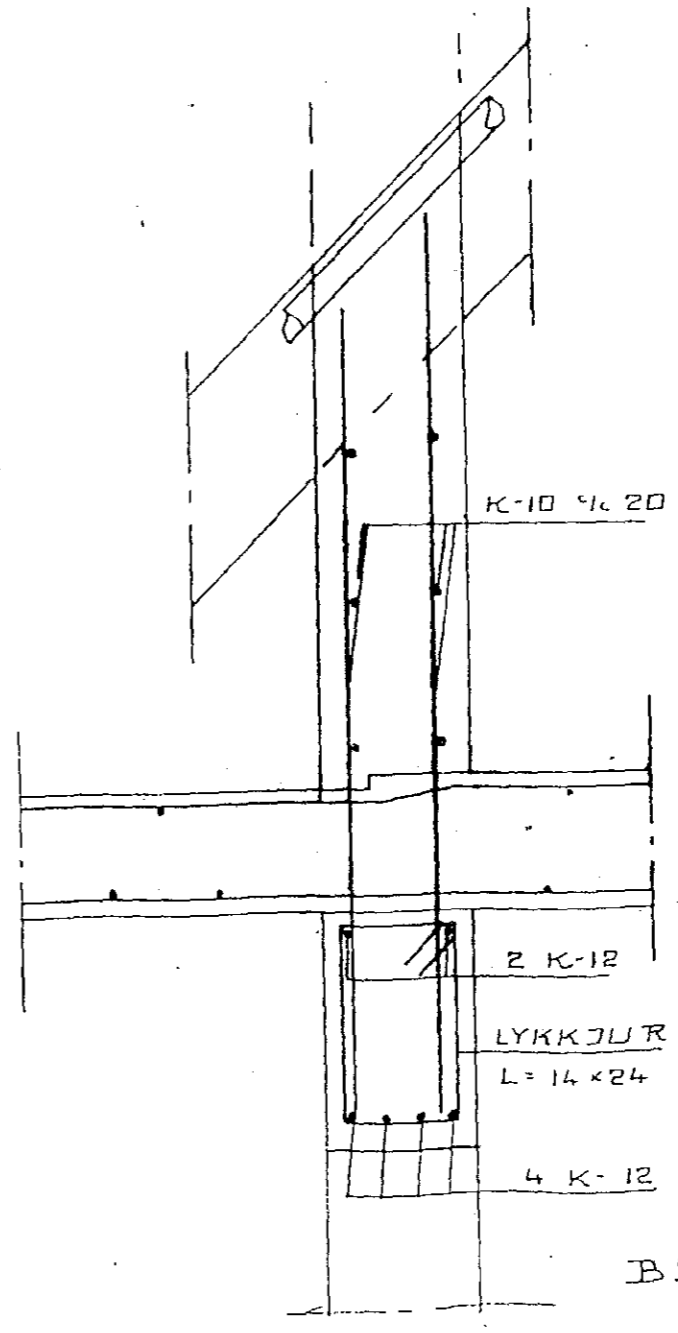

14 OCT 1991

B2, B4

⊙ 7 K-10 1/2 20 L=120

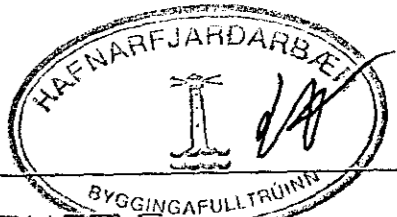

STADARHVAMMUR 3 HAFNARFJÁRDARBEIÐI  
 JÄRN BENDING PLATA YFIR 1. H.  
 SEPT '89 MKV 1:50 1:10  
 JOHANNES PÉTURSSON FTFI