

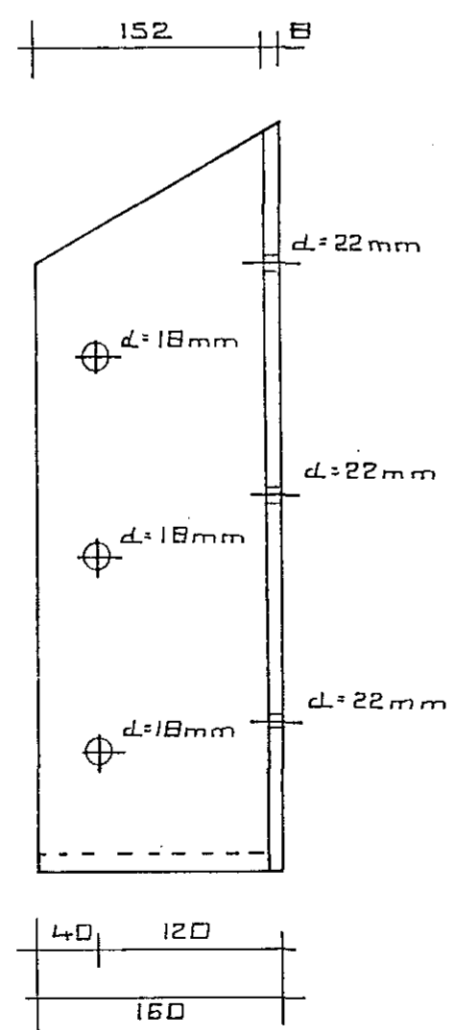


STAÐARHVAMMUR NR 11  
2 STK.

d ÖLL BÖT = 14mm.

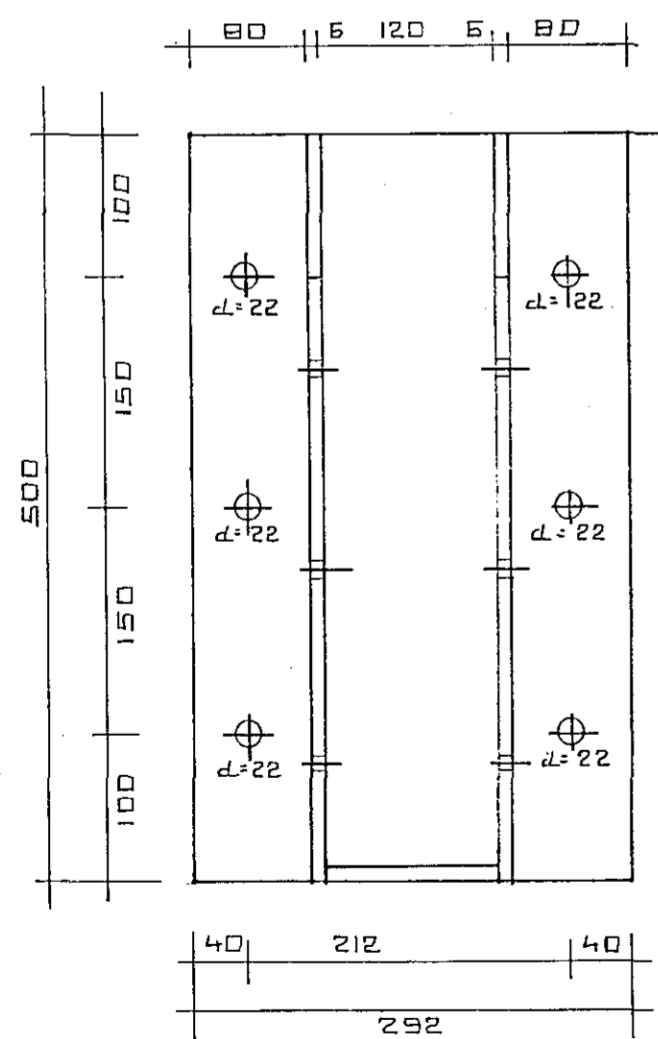

STAÐARHVAMMUR NR  
3, 5, 7, 9 OG 11  
4 STK. HVERT HÚS.

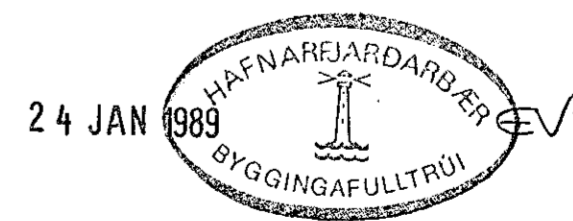

STAÐARHVAMMUR 3, 5, 7, 9 OG 11 HAFNARFIRÐI.  
SERSMÍÐUÐ FESTIÐARN  
DES '88 MKV 1:5  
JOHANNES PETURSSON FTFI