



LOÐRETT 12 K-12  
LÁRETT LYKKJUR R-10 1/15  
L=48x48

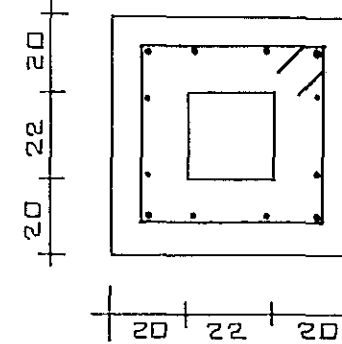

SNÍÐ 1 REYKRÖR.

LOFTRÁS 32 PL  
2 STK PR. SPERRUBIL

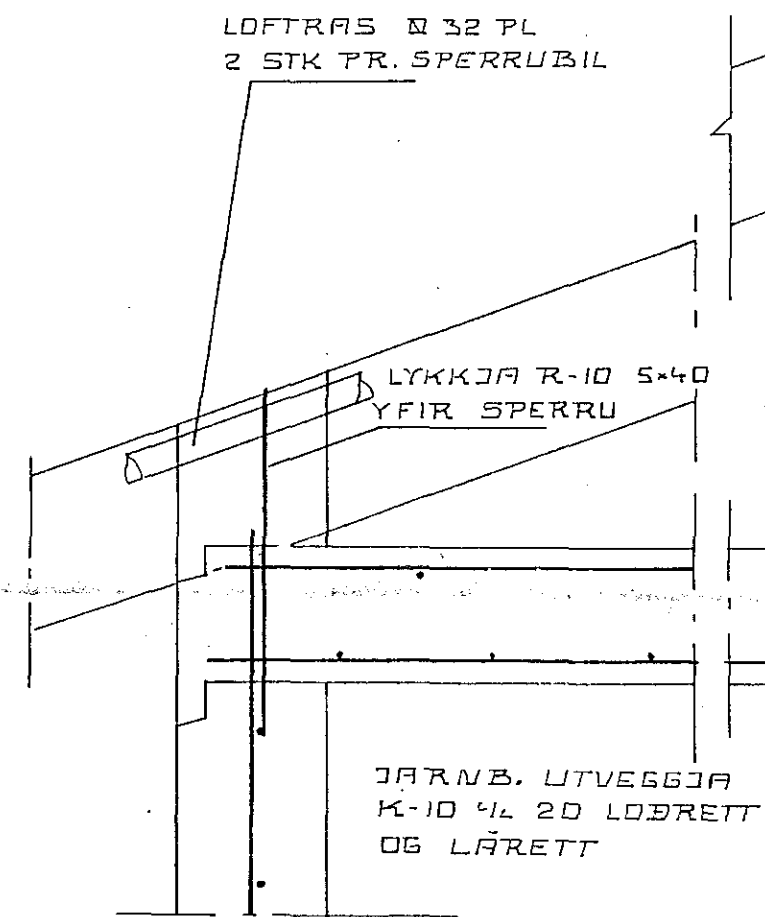

SNÍÐ 1 BILGEYMSLUÞAK

**SKÝRINGAR:**

BERA SKAL FÚAVARNAREFNI Á ALLA SPERRUENDA, SVO OG Á ÞÆR SPERRUR, SEM BOLTAST Á GAFLVEGGI, EINNIG Á ÞÆ SPERRUENDA ER LIGGJA Í STEYPU. FÚAVARNAREFNIÐ SKAL BORIÐ Á SPERRURNAR MEÐAN ÞÆR ERU ÞURRAR. VIÐ ÚTVEGGI FESTAST SPERRURNAR Í STEYPU MEÐ LYKKJUM UR 10 mm STEYPUSTYRKARSTÁLI OG GANGI LYKKJURNAR 30 cm NIÐURFYRIR NEDRI BRÚN SPERRU.  
NOTA SKÁL FERSTRENGA OG GALVANISERAÐA NAGLA EÐA DUOFAST BYSSUSAUM.


**NEGLING A DAKKLÆDNINGU:**

ÞAK SE KLÆTT MEÐ 25/150 NEGLT Í HVERJA SPERRU MEÐ 3stk. 3" GALV. NEMA GAFLSPERRUR SEM NEGLAST MEÐ 4stk 3" GALV: OFAN Á TIMBURKLÆDNINGUNA KOMI ASFALTPAPPI OG BÄRUJÄRN EÐA BÄRUSTAL. NEGLA SKAL ÞAKJÄRN MEÐ SNÖNUM ÞAKSAUM EÐA KAMBISAUM. ÞAKJÄRN SKAL NEGLA Á EFTIRFARANDI HATT. NEDSTA NAGLARÖÐ SE 10 cm OFAN VIÐ NEDRI BRÚN, NEGLT Í HVERJA BÄRU. NÄSTU TVÆR RADIR SEU MEÐ 45 cm MILLIBILI NEGLT Í ABRA HVERJA BÄRU, UR ÞVI SE MEST 80 cm MILLI NAGLARADA NEGLT Í ABRA HVERJA BÄRU Í ÞLÖTUKANT MILLI NAGLARADA SKAL NEGLA 1 NAGLA.

**MÖTASMÍÐI:**

STEYPUMÖT OG UNDIRSTÖÐUR SKULU GERÐ SAMKVÆMT KRÖFUM Í ISLENSKUM STÄÐLI IST.10. BITAMÖT OG UNDIRSLÄTTUR UNDIR ÞLÖTUR SKAL GERA MEÐ YFIRHÆÐ 0.3 % AF SPENNUVIDD. MÖT SKULU VERA ÞÄÐ TRÄUST, ÄÐ HREYFING EÐA SVIGNUN UNÐAN STEYPUÐUNGA SE EKKI MEIRI EN 0.2 % AF FJARLÆGD MILLI FÄSTRA PUNKTA, TAKA SKAL TILLIT TIL ÞESS VIÐ MÖTASMÍÐI, ÄÐ ALLA STEYPU SKAL TITRA.

21. febr.

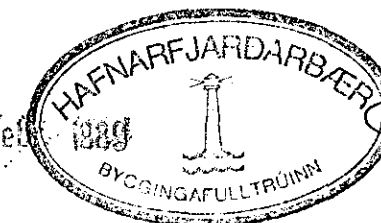

STÄÐARHUAMMUR 9 HAFNARFIRÐI

ÞAK GRUNNMYND

DKT '88 MKV 1:50 R JP TSS PI

JOHANNES PETURSSON FTFI

SIGURÐUR SIGURÐSSON