


sjúð teikningu no: 2.

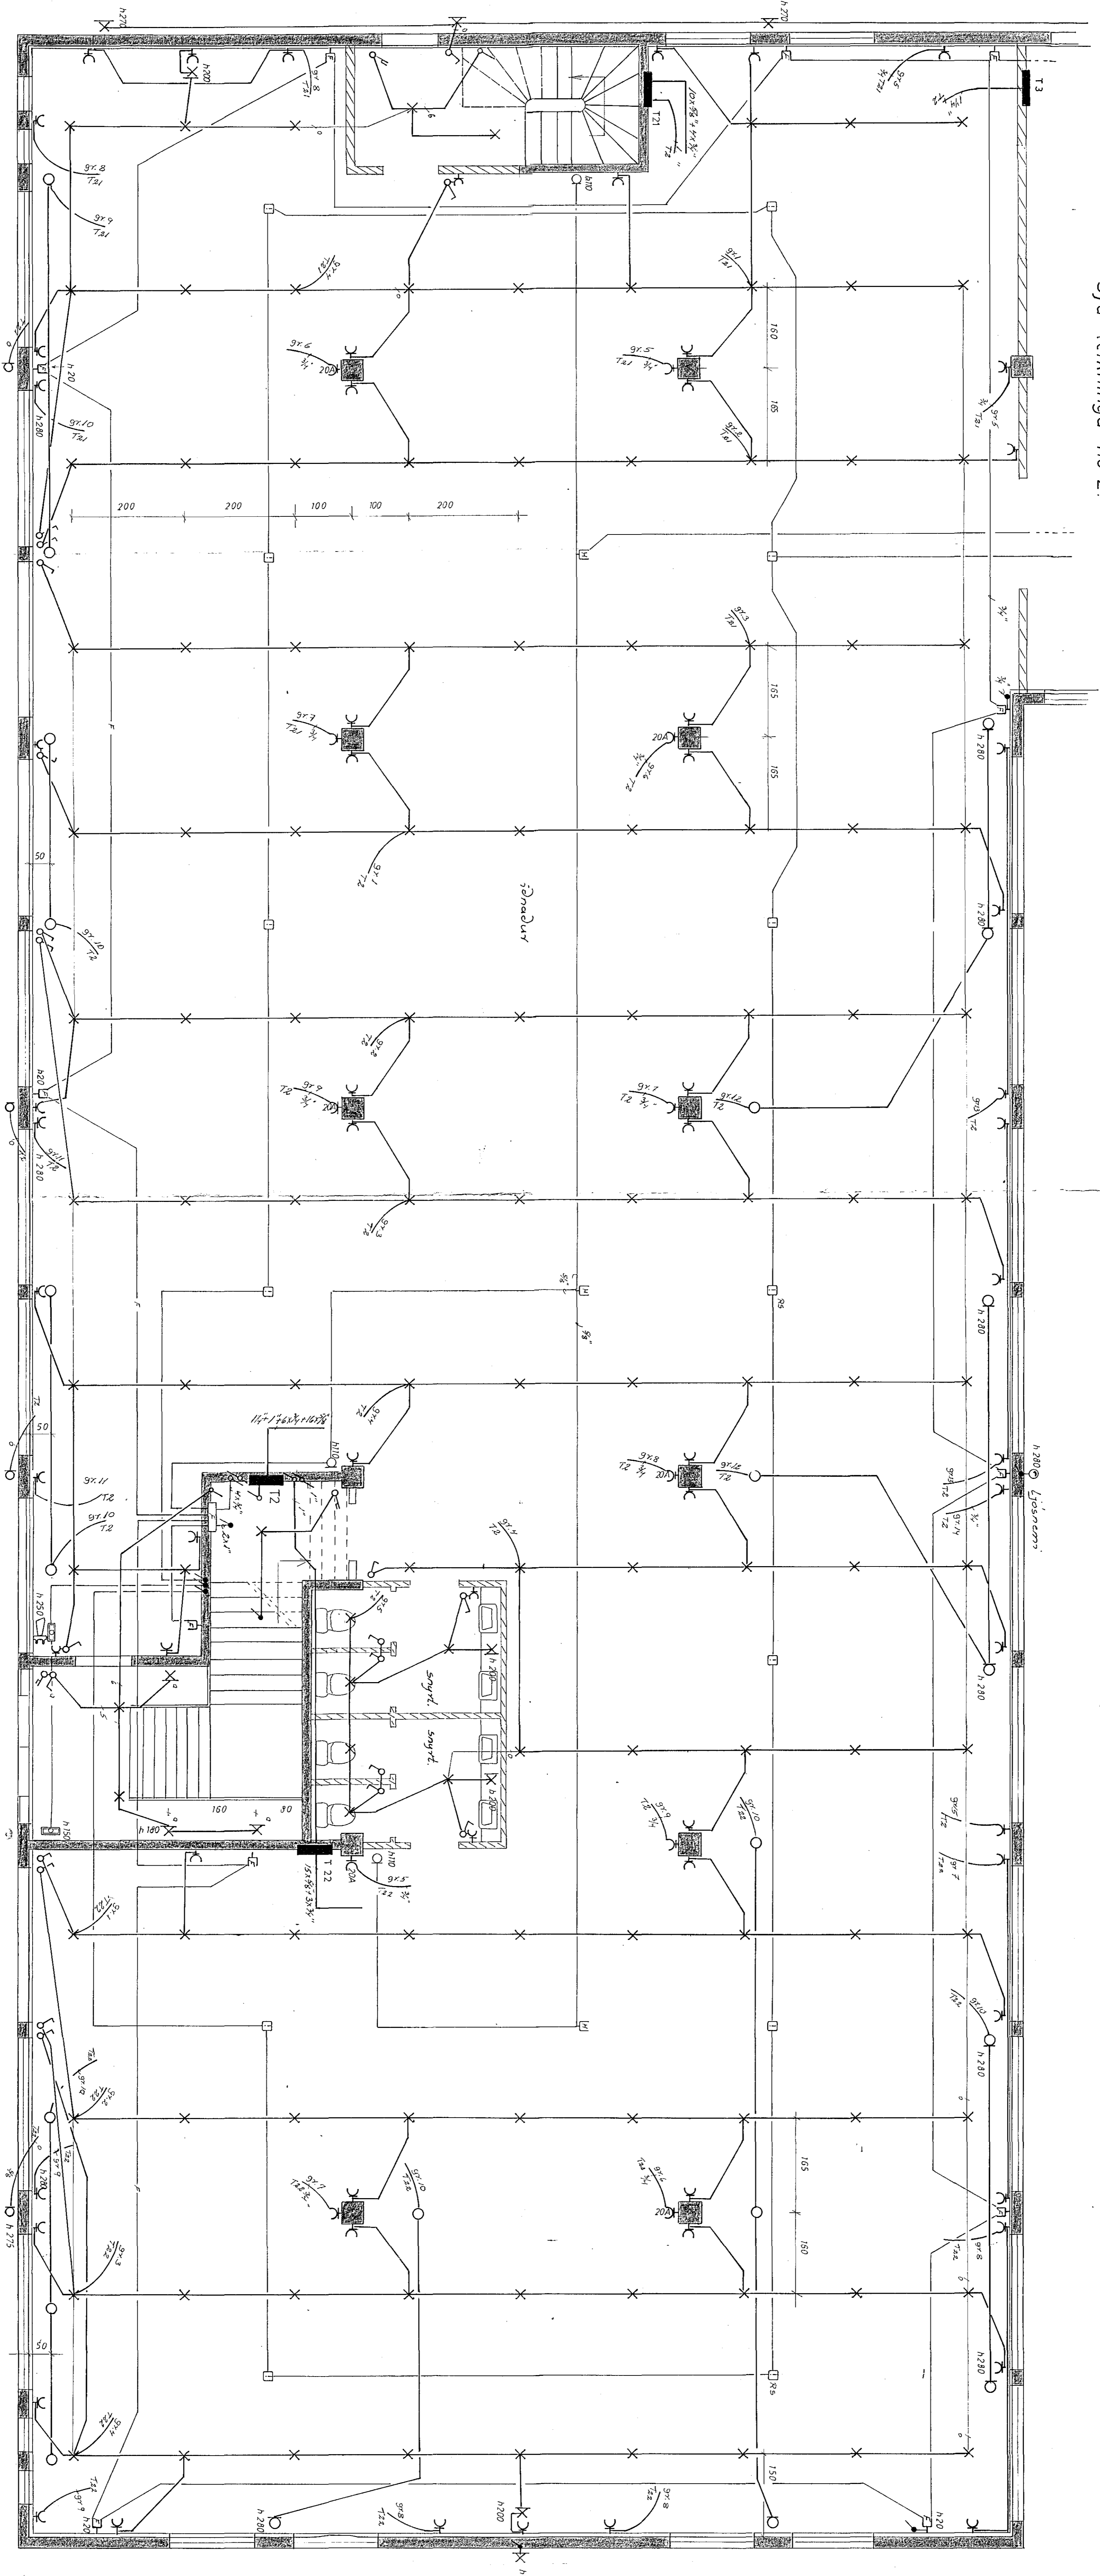

grunnmynd 1. hæð

DALSHRAUN 15	
raflögn	
1. hæð	
GUÐUNDUR GEIR-JONSSON	
raflögnsmáttill. s. 52735	
sk. 8223	nr 3/5
mátt. 1:50	
d. 9. 1922	82
15.10. 1921	