



Sjá teikn. no: 3

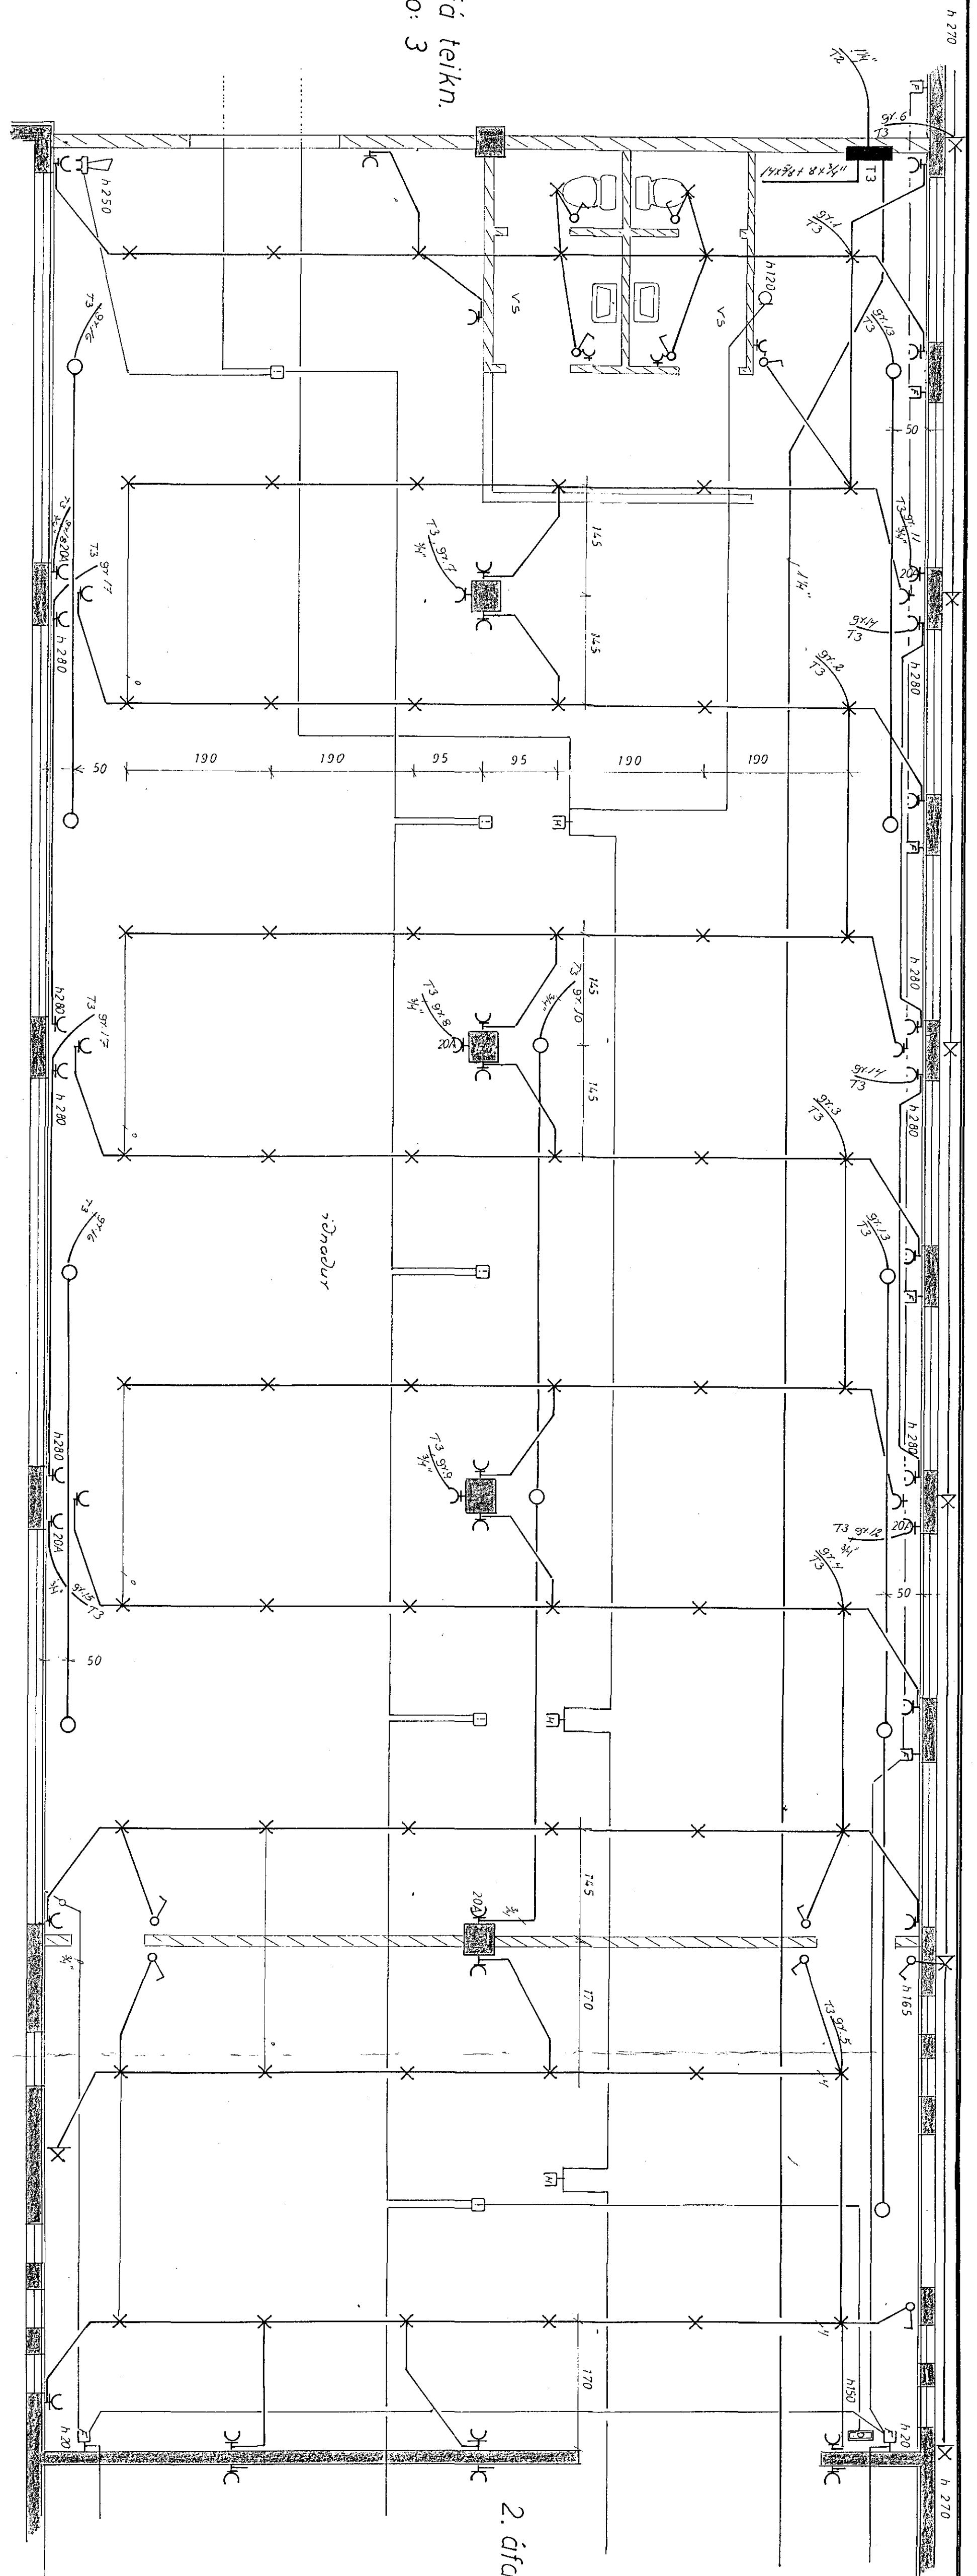


1. hæð, austur dæla

Sjá teikn. no: 1

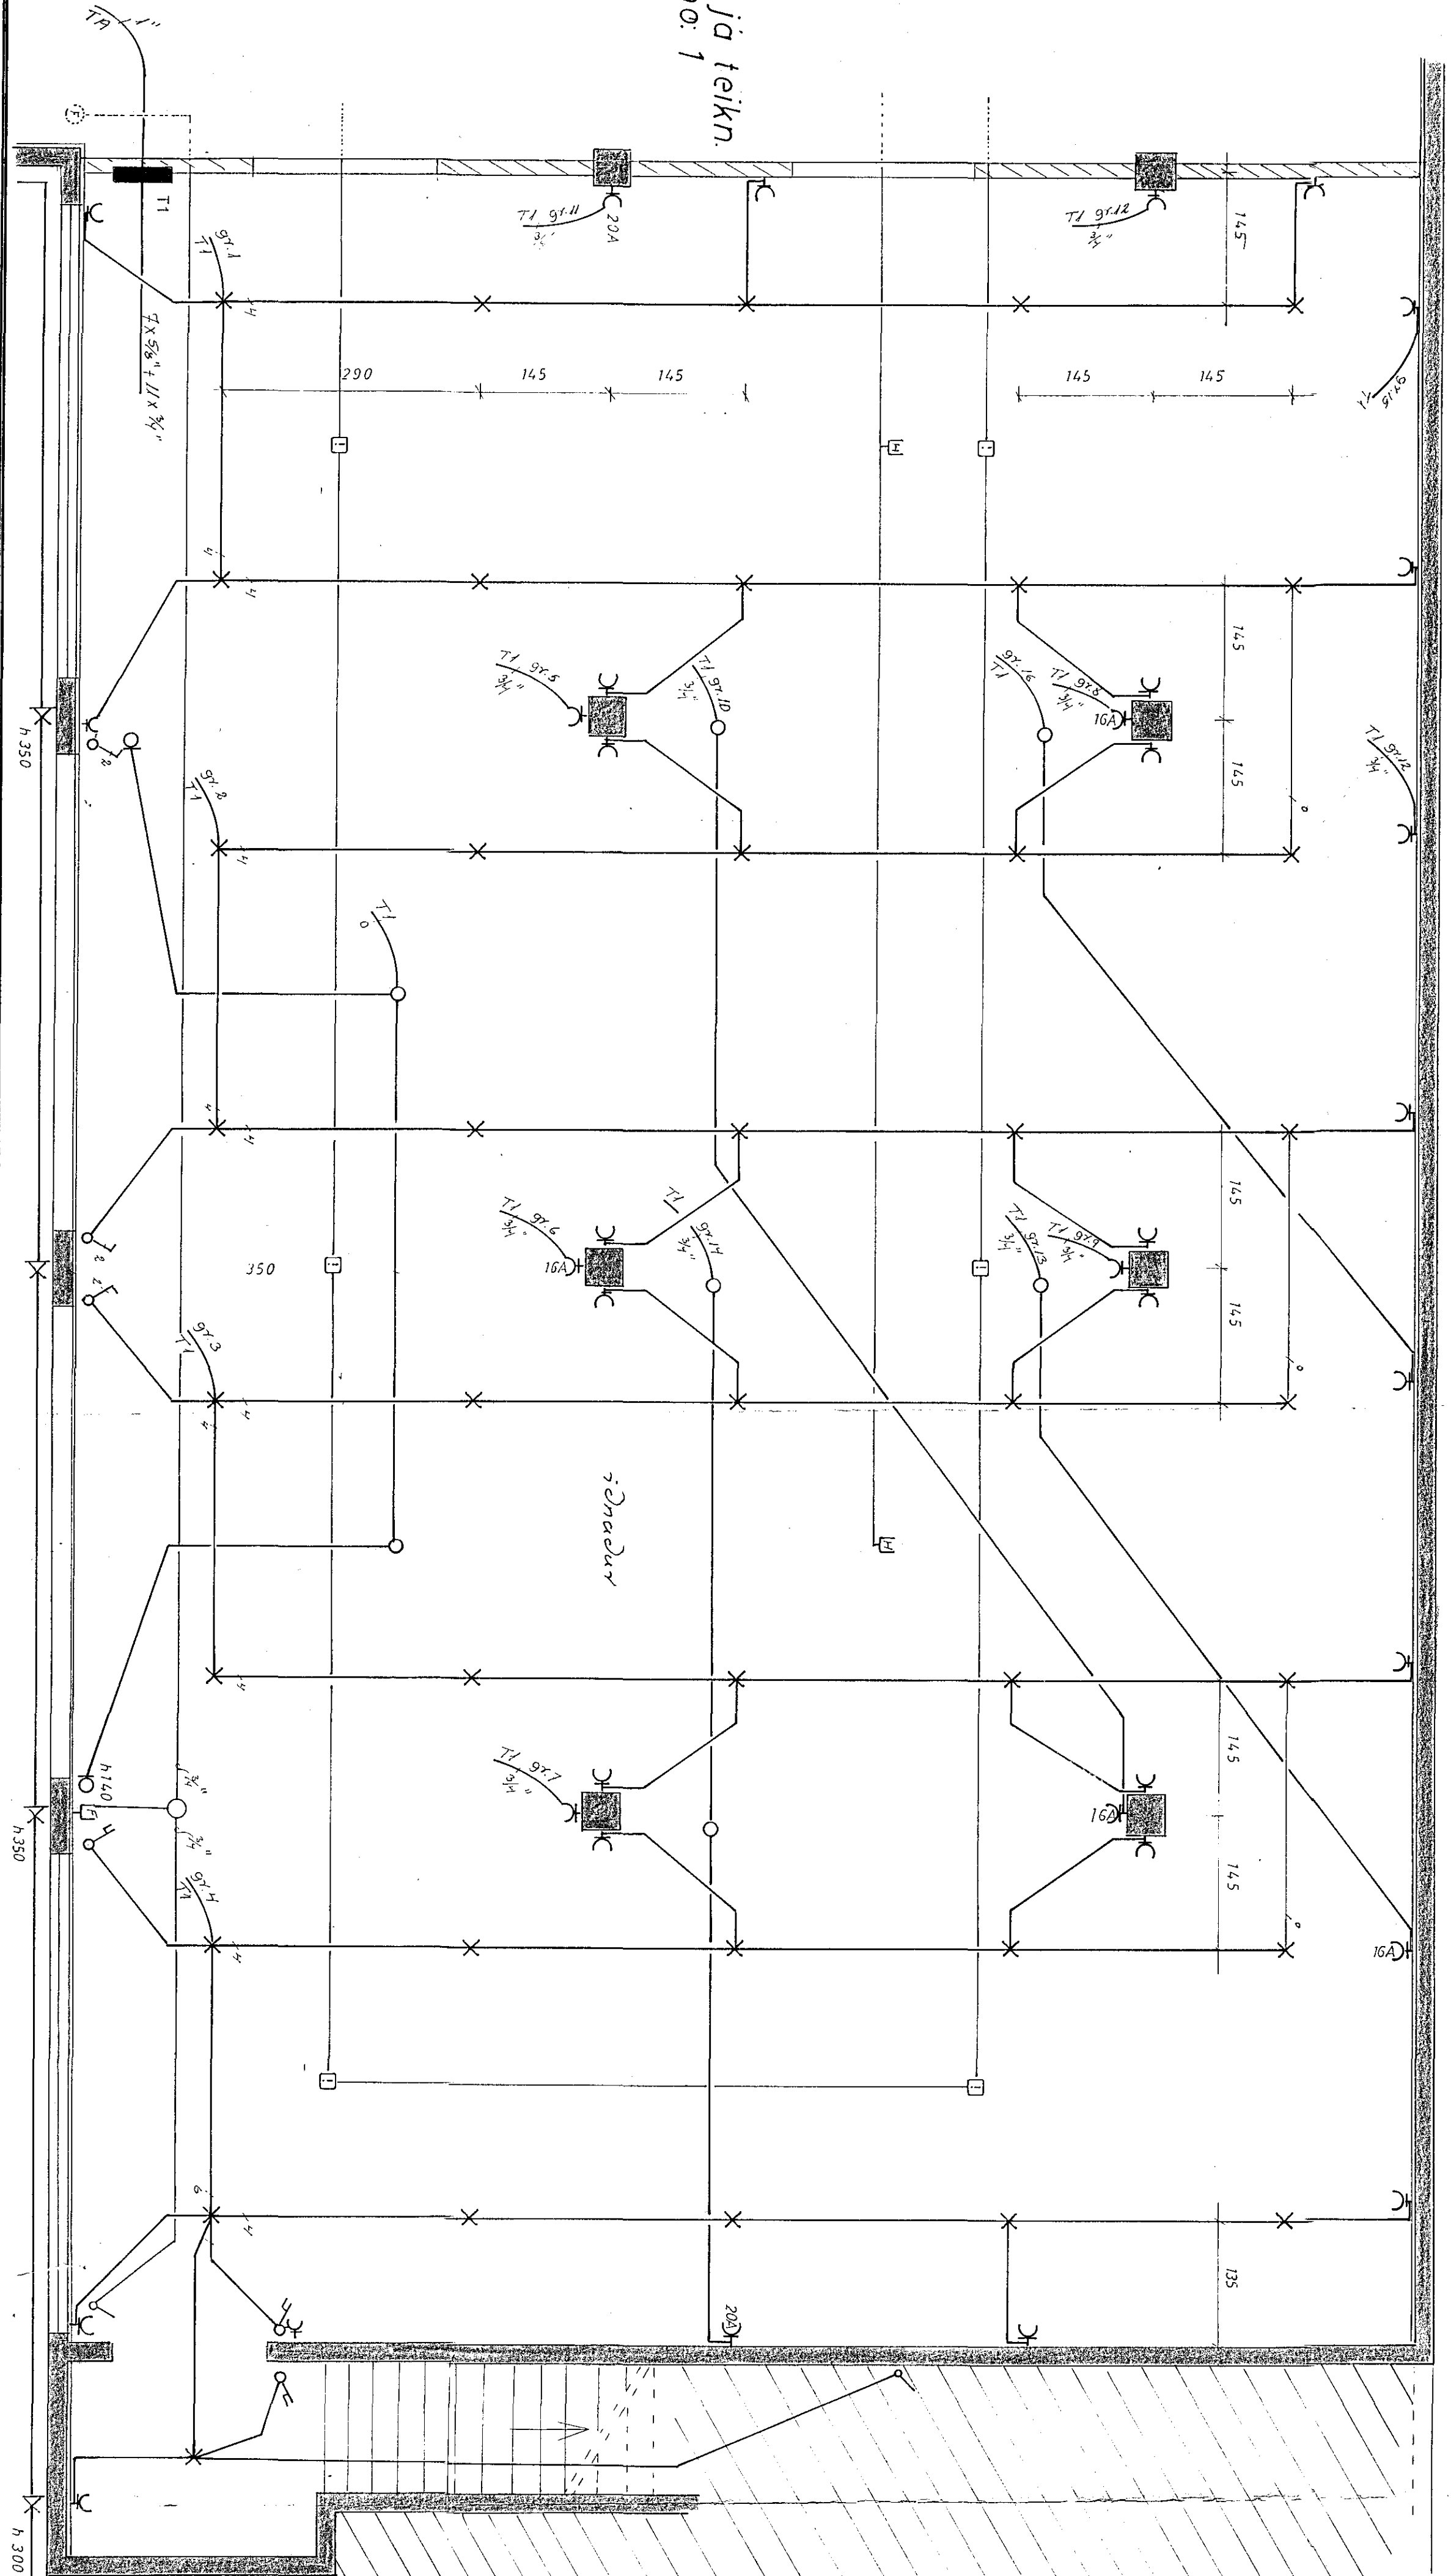


2. áfangi

Kjallari, austur dæla

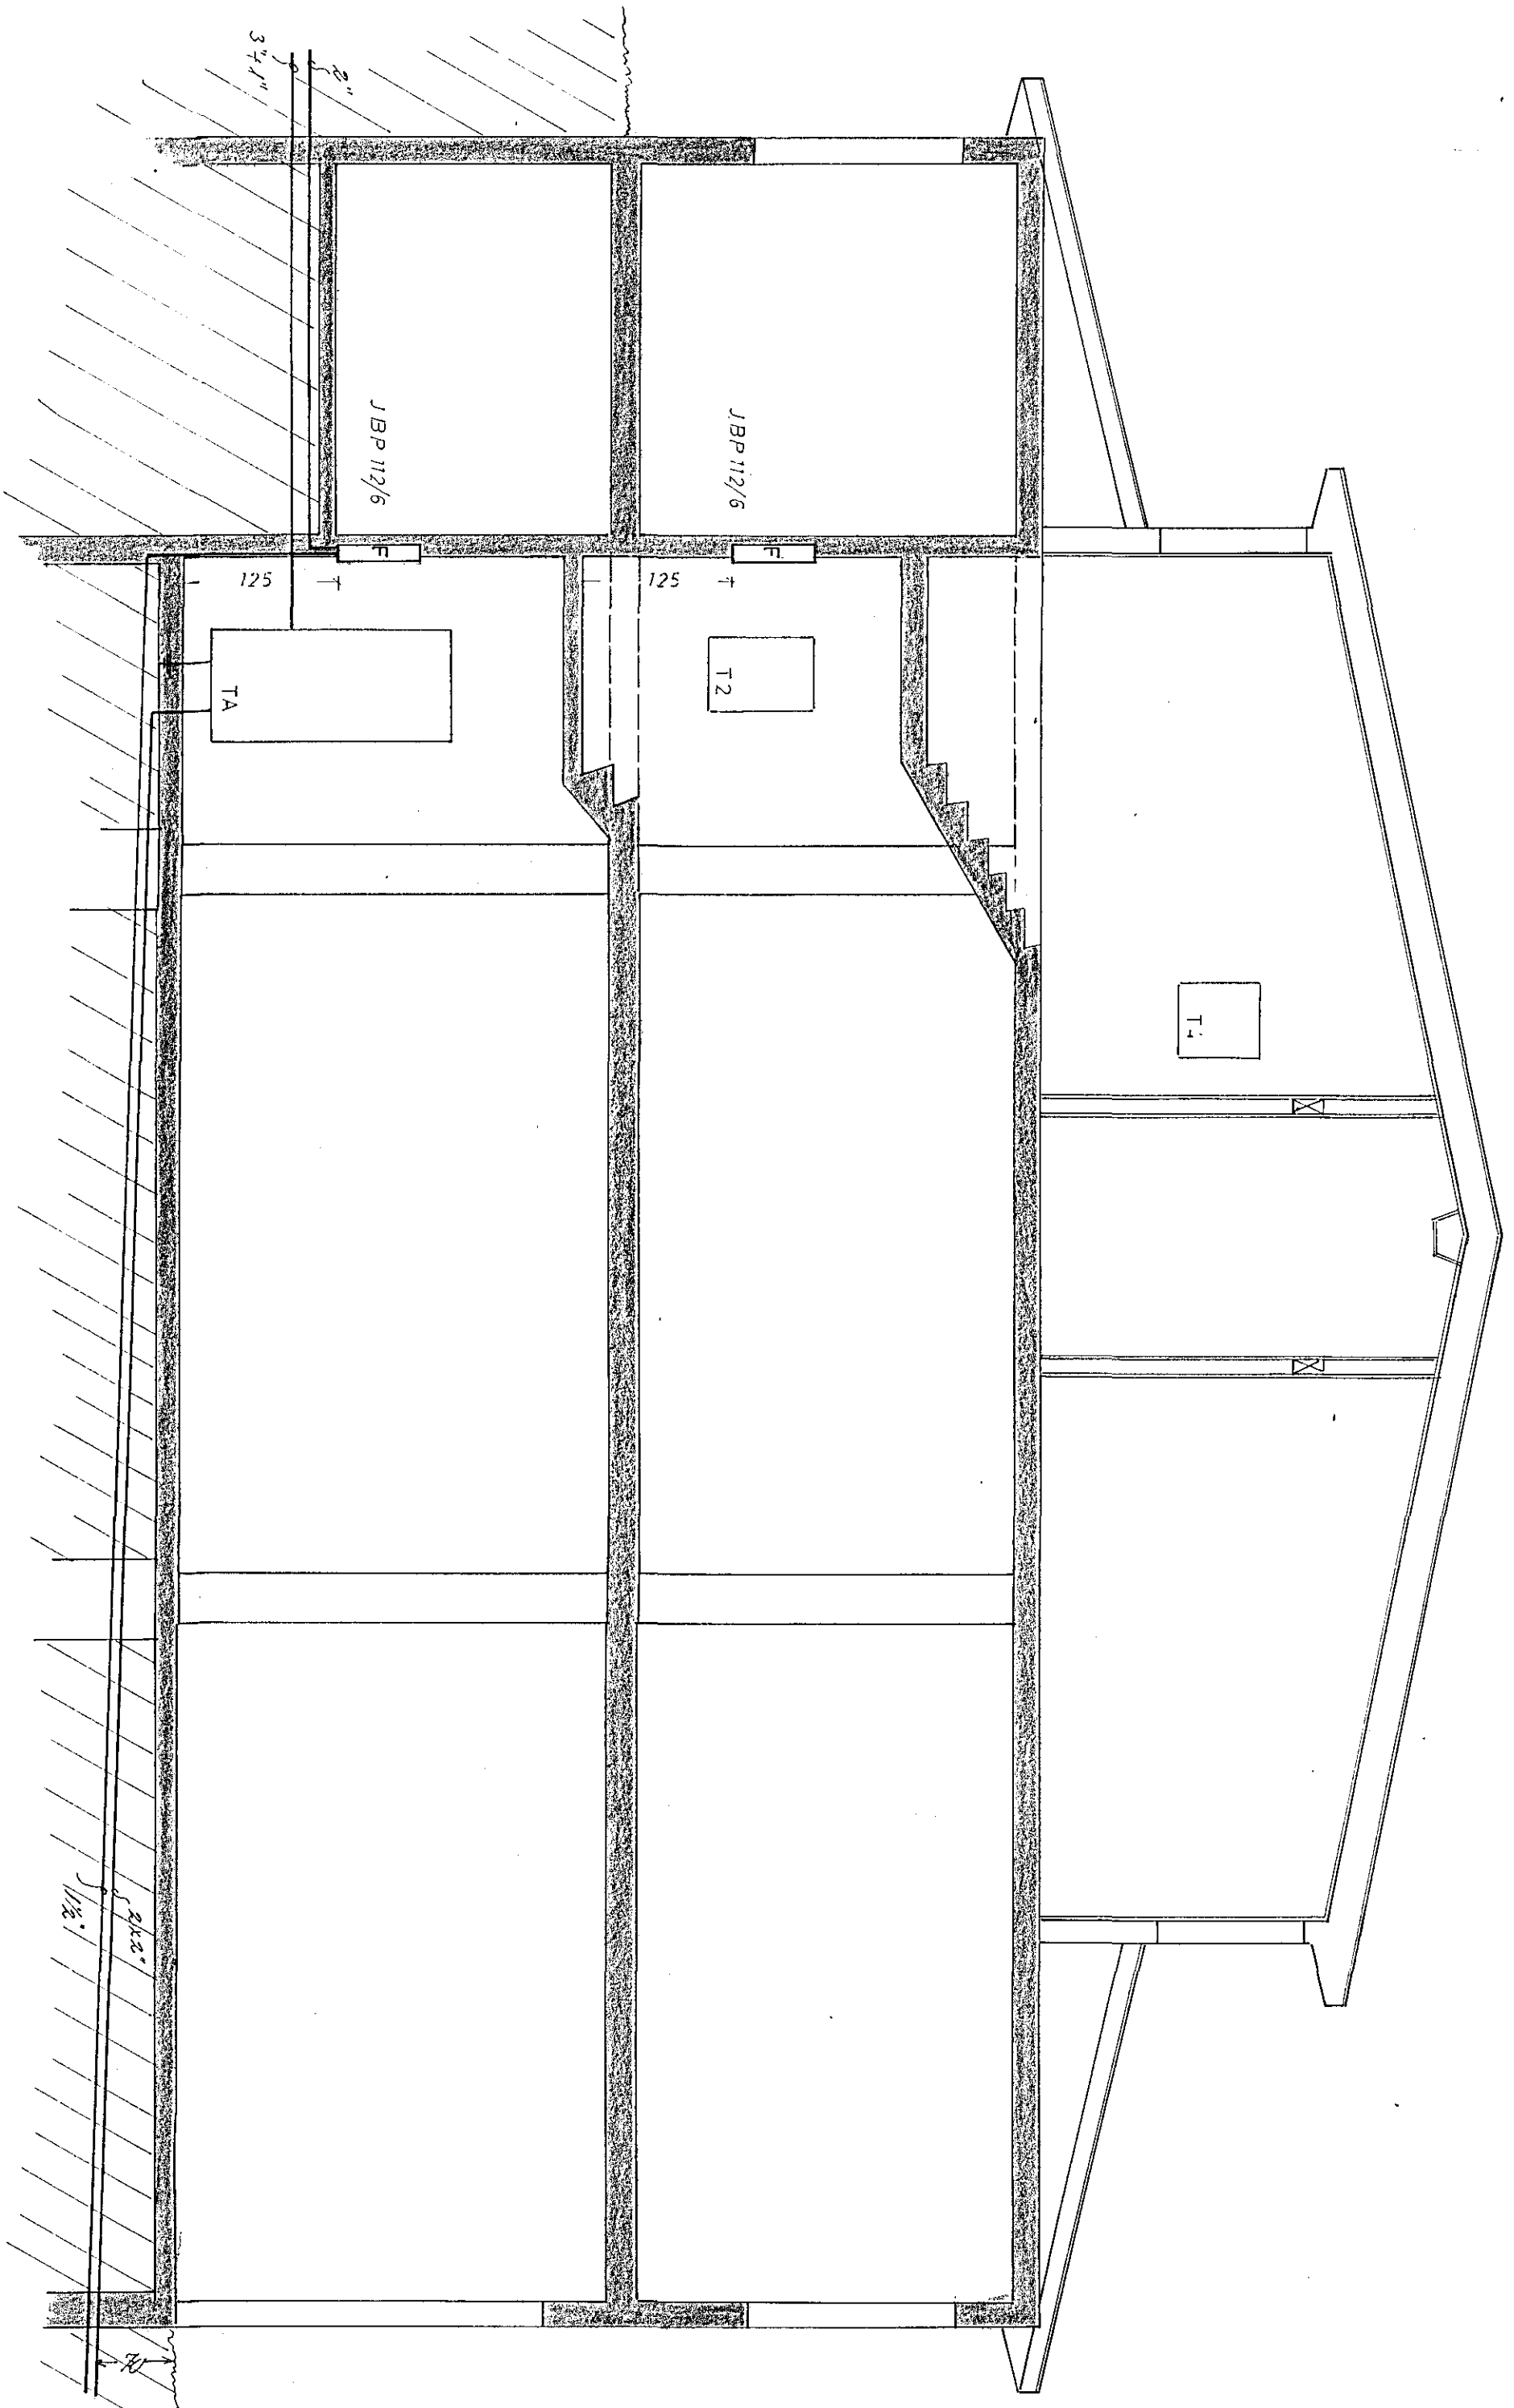

snid a-a

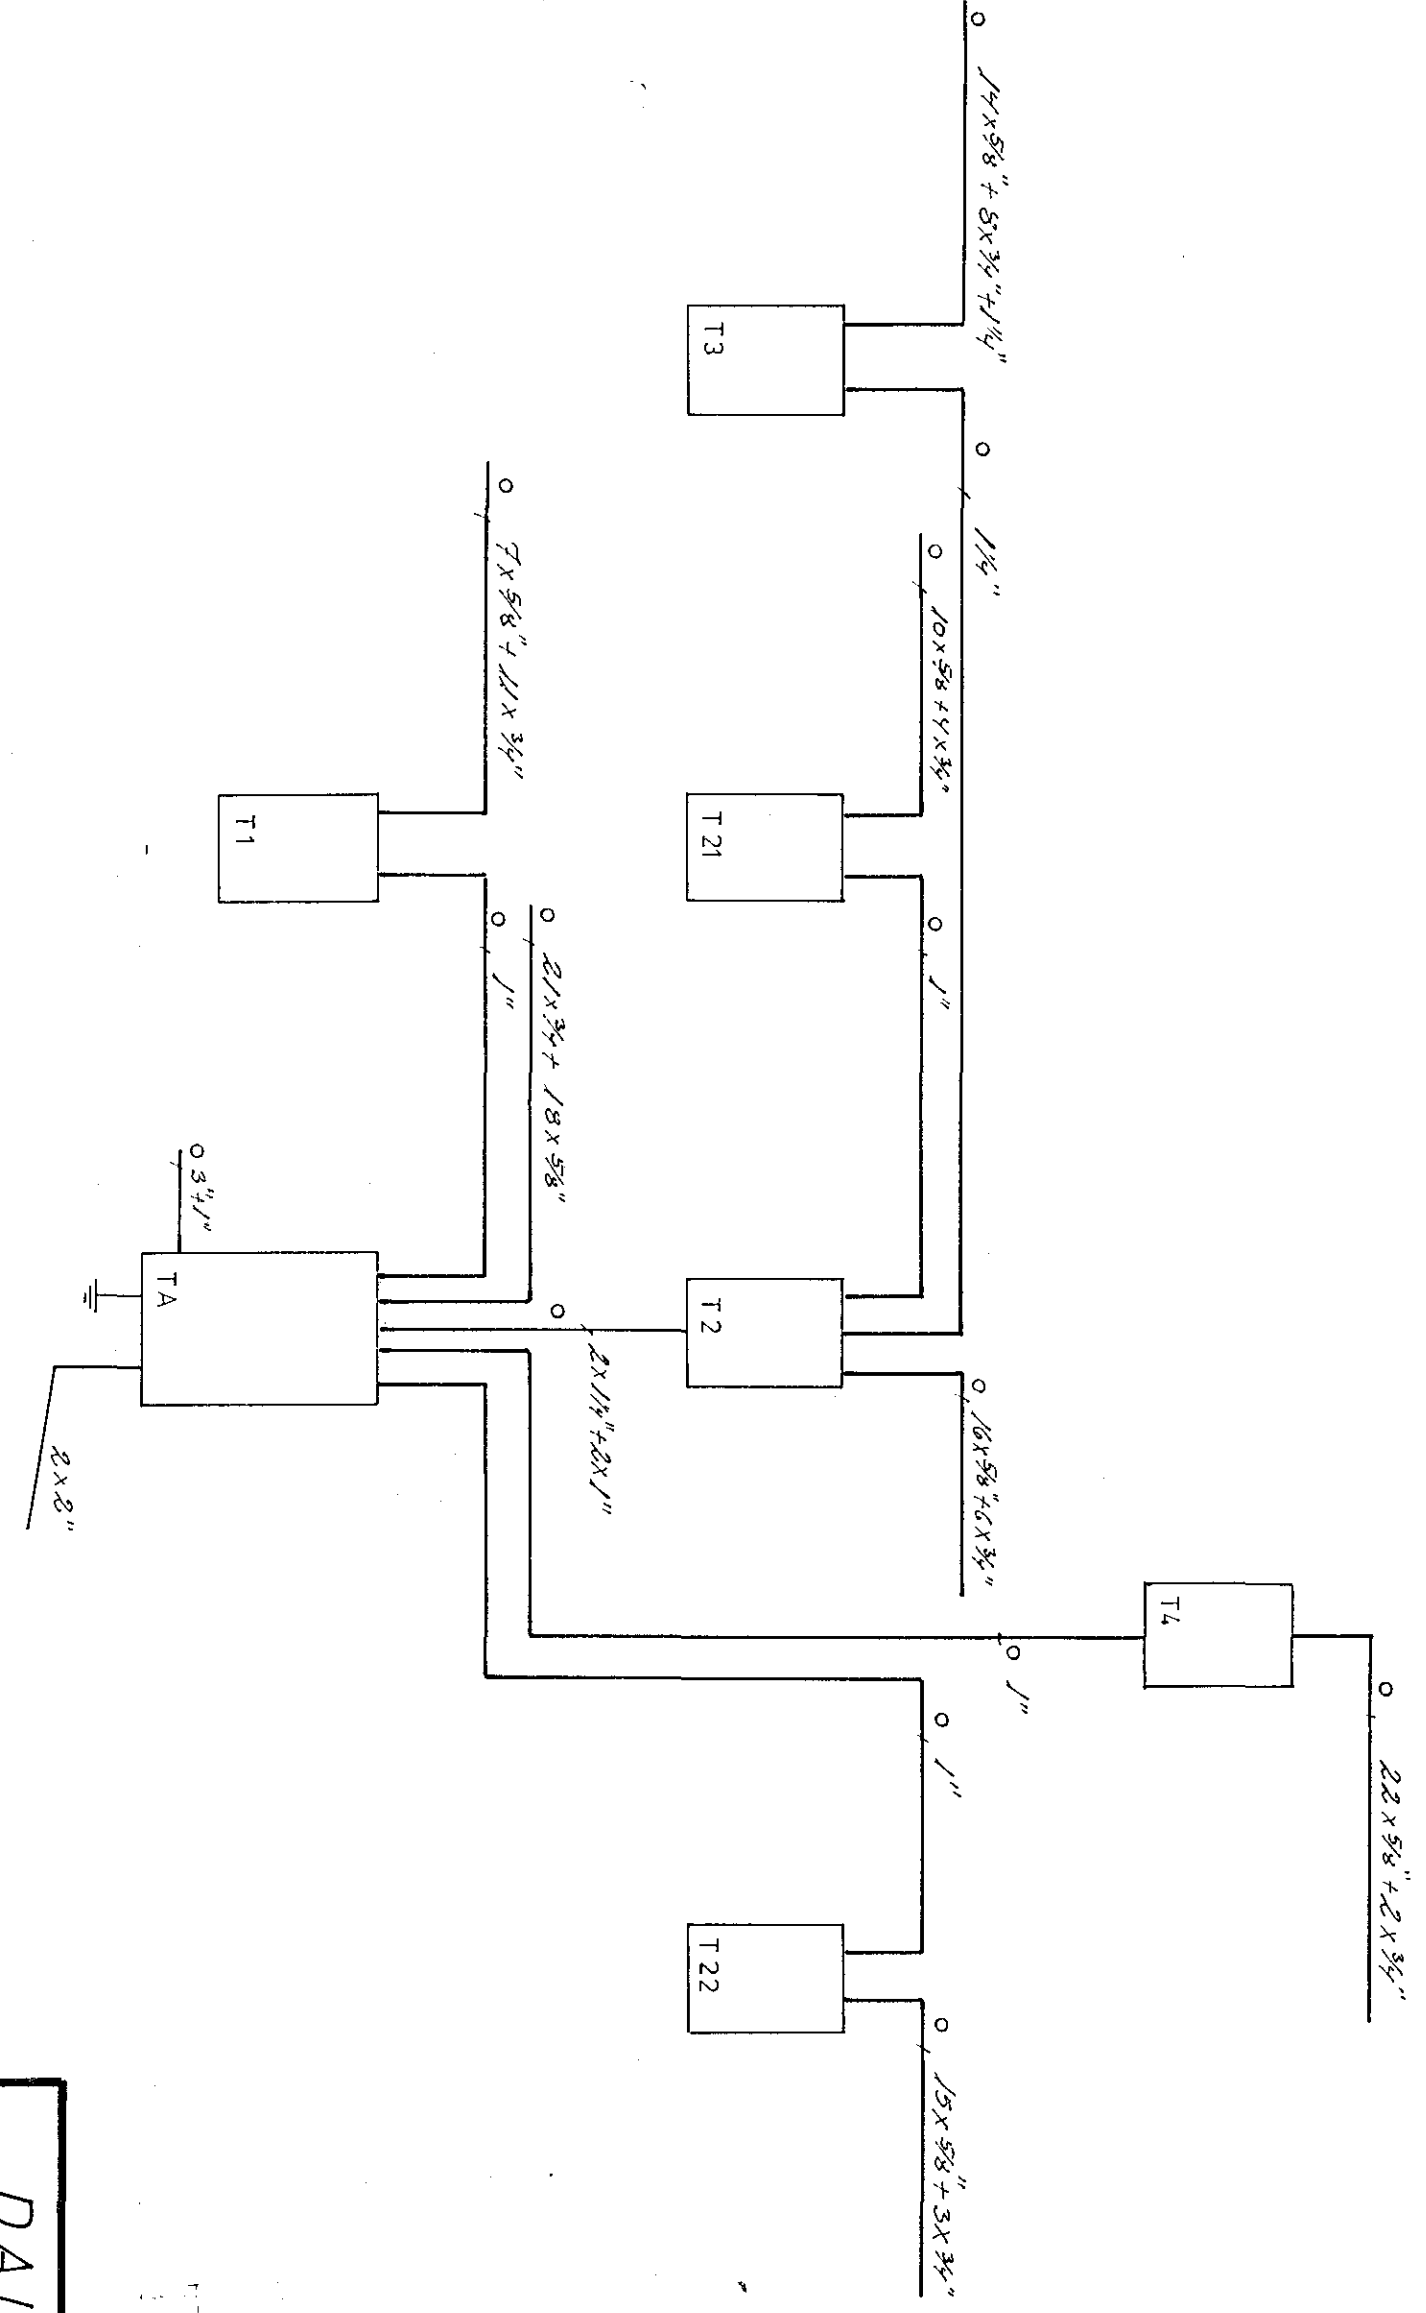

Yfirlit töflur

| | | | |
|------------------------------|--|----------|--------|
| DALSHRAUN 15 | | Verkefni | no 1/5 |
| Rafliögn | | Mál | 1.50 |
| Kjallari austur dæla | | Dagur | 08.05 |
| 1. hæð | | Teknaári | 82 |
| GÖBUNDUR ÖER JÓNSSON | | | |
| Göteborgs, H. m. H. S. 52735 | | | |

T A. Jochert netten: 20
 1. A. A. 10 IV-6-1-52 eða JIP 115
 2. A. A. 10 IV-6-1-52 eða JIP 112-7
 3. A. A. 10 IV-6-1-52 eða JIP 112-7
 4. A. A. 10 IV-6-1-52 eða JIP 112-7
 5. A. A. 10 IV-6-1-52 eða JIP 112-7