



Li  
Heimlaus  
3x63 Amp.  
380/220v.

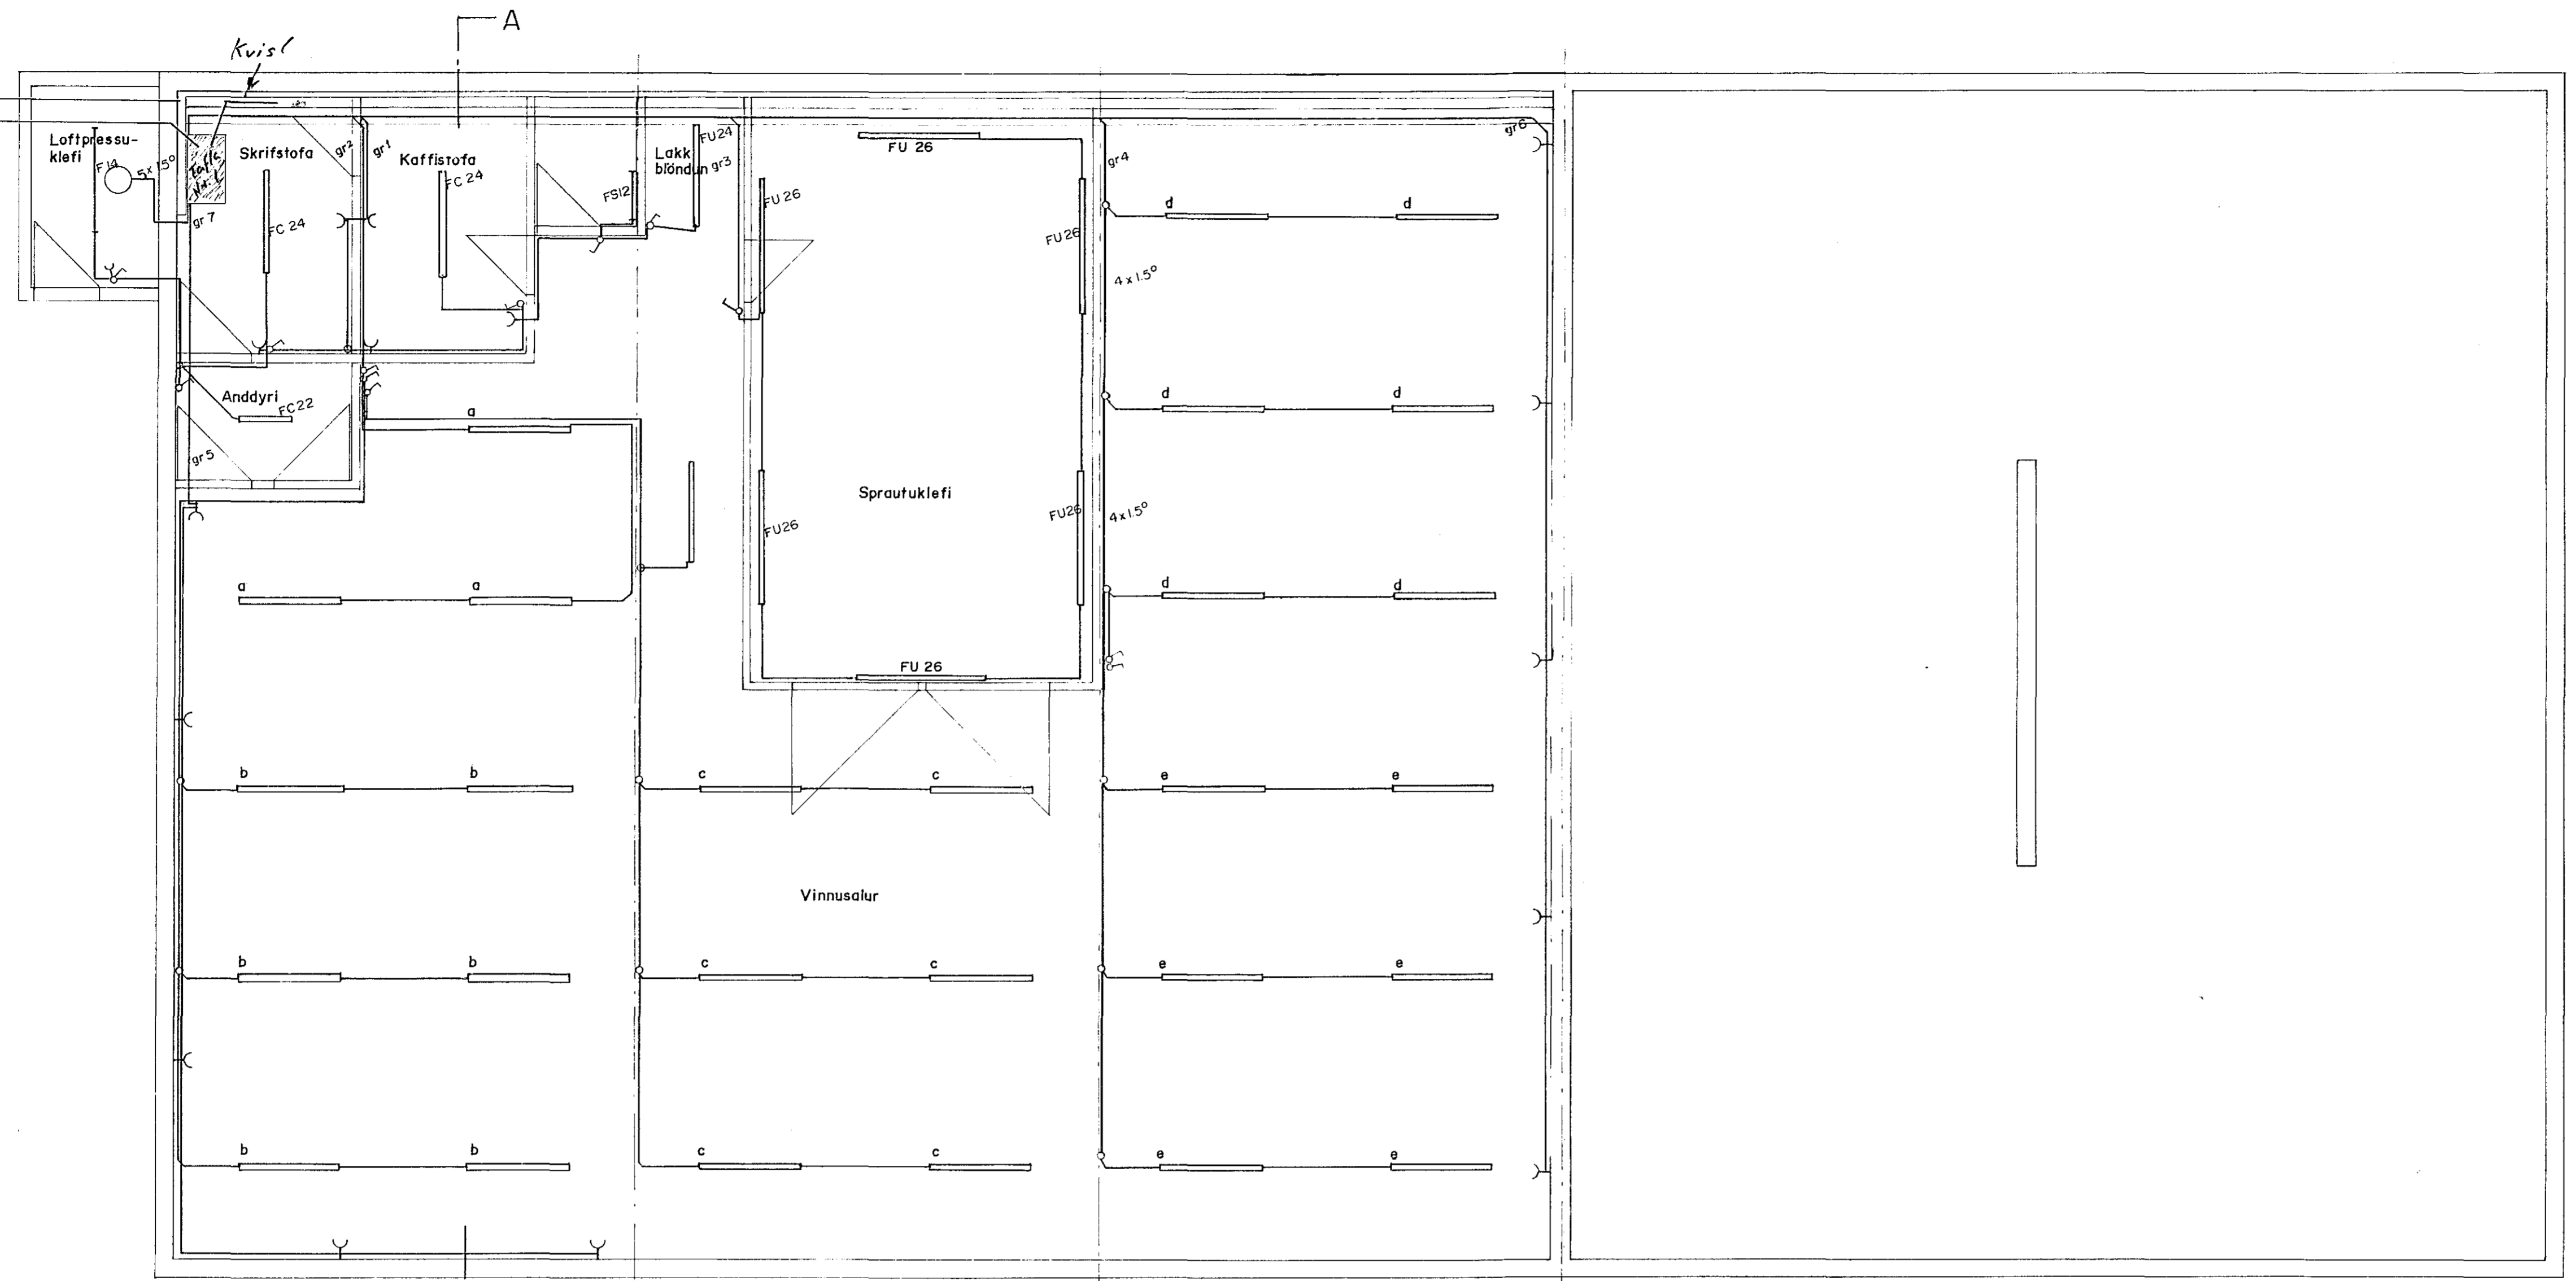

Húsvéita nr. 2113 Teikning nr. 2189  
Samþykkt þ. 7.10. 1983  
L.H. RAFFERTU HAFNARFIRÐAR  
Albert Kristjánsson  
Elihlutmaður ráðgjafa


Ísættó samþykkt 27.9. 1983  
L.H. RAFFERTU HAFNARFIRÐAR  
Albert Kristjánsson

AFSTÖÐUMYND 1:500

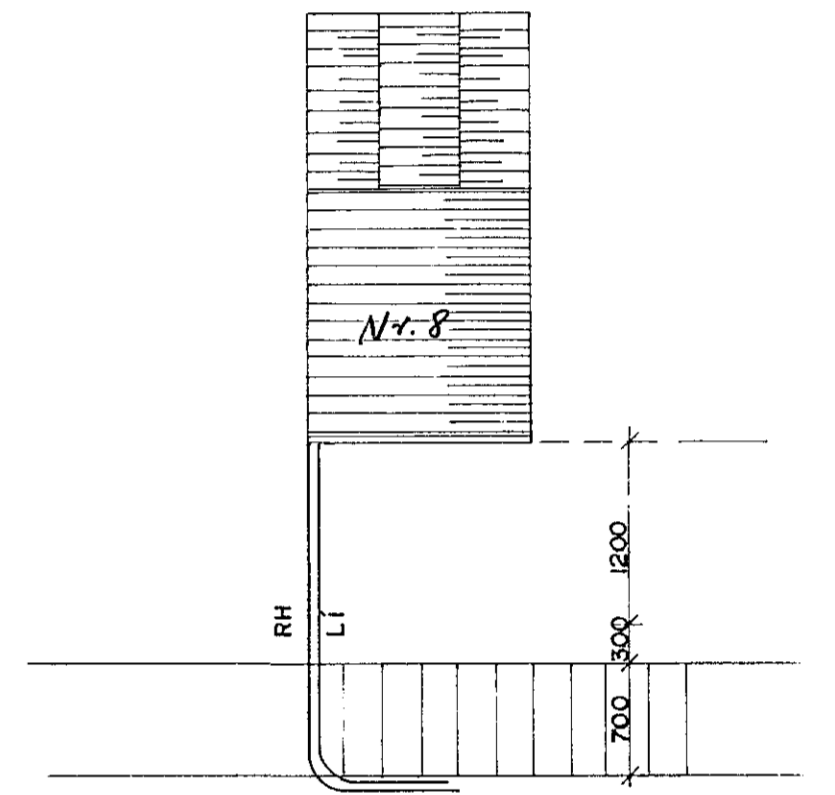


DRANGAHRÁUN

GRUNNMYND 1:50

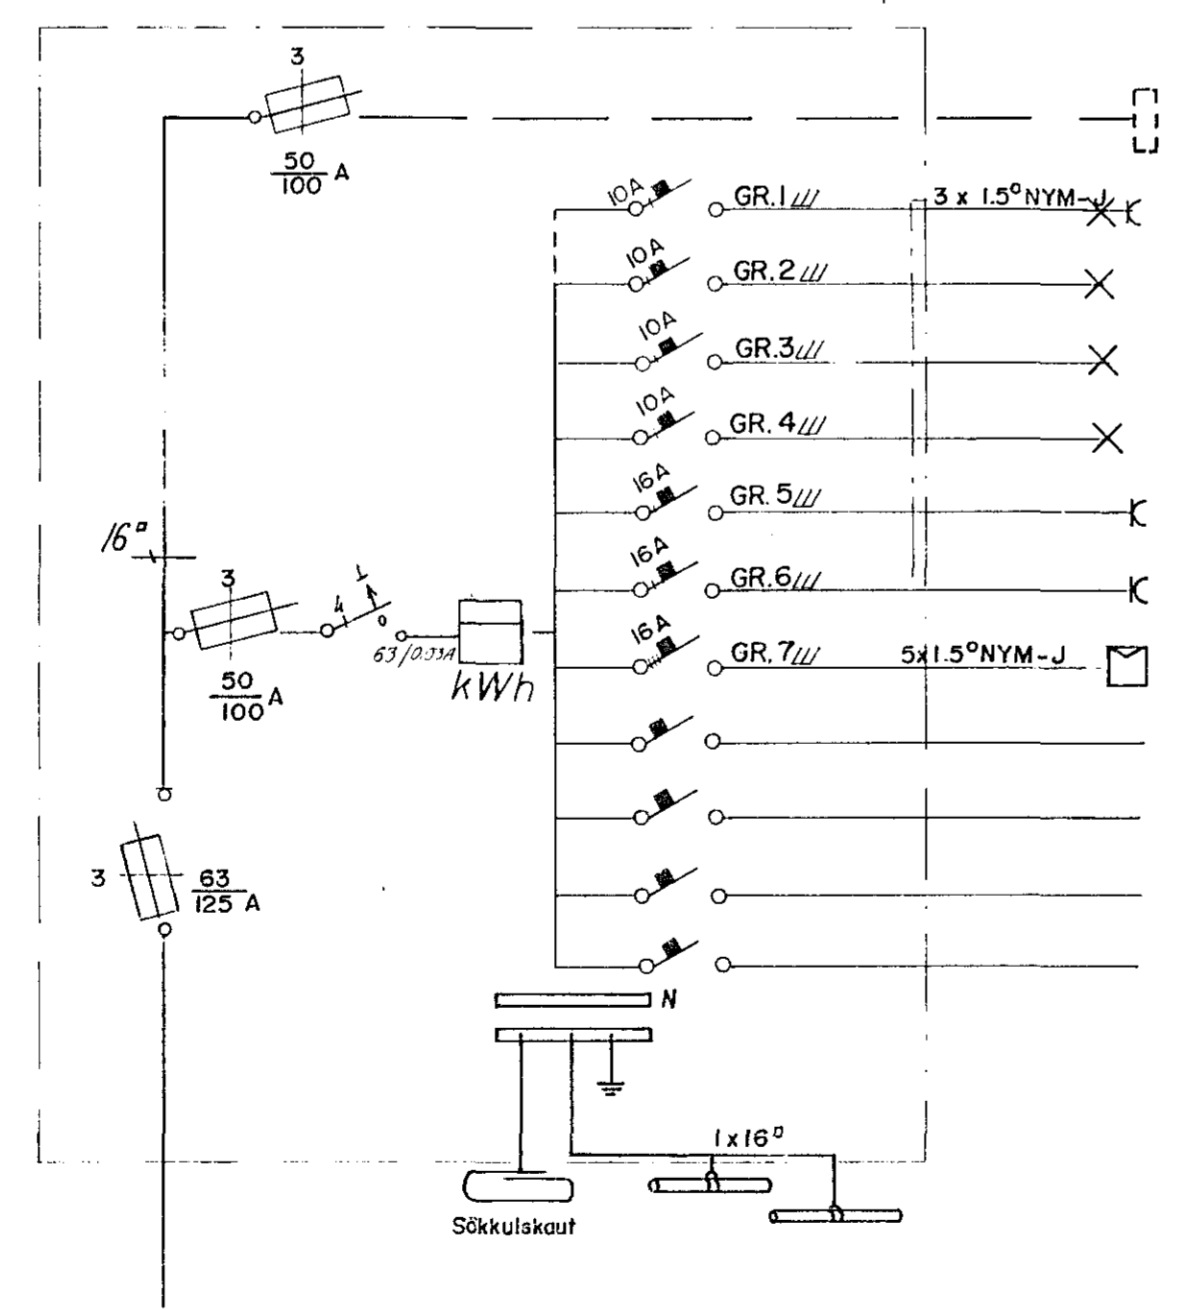

- Óráðstafabú rými
- Ljós og tenglar í kaffist. skrifst.
- Ljós a, b og c í vinnusal
- Ljós í sprautuklefa
- Ljós d og e í vinnusa!
- Tenglar í vinnusal norðurenda
- Tenglar í vinnusal suðurenda
- Loftpressa 5x1.5°

**SKÝRINGAR**  
Lampar eru af gerðinni FI 24 nema annað sé tekið fram.  
Lagnir skulu vera strengjalagnir 3x1.5° NYM-J.  
Hæð rofa og tengla skal vera 110cm. yfir gólf.

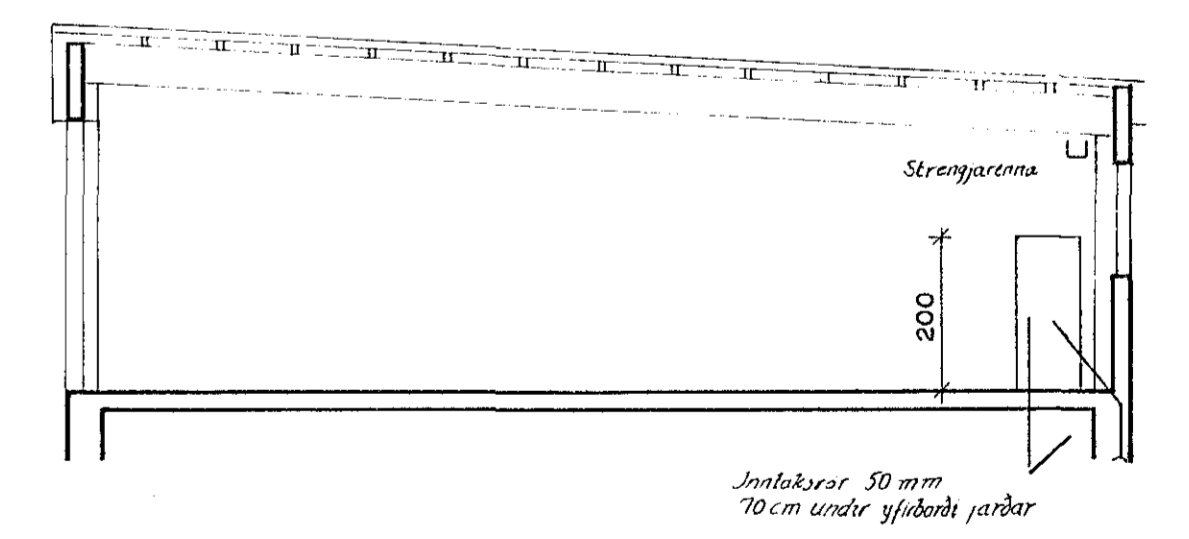

SNID A-A 1:100

2189

DRANGAHRÁUN 8, HAFNARFIRÐI. RAFLAGNIR. GRUNNMYND.	Dags. 18-06 '83
	Reikn. Gunnar A.
	Teikn. Helena M.J.
	Mælikv. 1:50 og 1:100 1:500