


AÐ VATNSINNTÖKUM OG SÖCKLAIÆNUM.

1 N ~ 380 V
40 mm

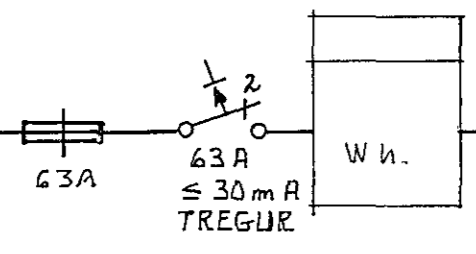

40A. KV 1

AÐ BARKARI OG STUJUBOTNI

TZ. JBP 112-7.

63A
≤ 30mA

T1 JBP 114.

LJÓSTÆKNI Teiknistofa Skúlagötu 63 Reykjavík, sími 140411 Magnús Sigurðsson teknifráðingur ttfi	FAGRABERG 44 HAFNARFIRÐI.	
	RAFLÖGN TÖFLUTEINGI MYNDIR.	
	VERK NR. 742	LT 1124
	BLAD 3 AF 3	83. 1D. <i>Mig</i>