Húsveita nr. 344 Teikning nr. 2101
Samþykkt þ. 17-11 1982.
f.h. RAFVEITU HAFNARFJARÐAR
Jens Eyv. Isson
Eftirlitsmaður raflagna

Innlögn samþykkt 12.11.1982
f.h. RAFVEITU HAFNARFJARÐAR
Albert Kristinsson

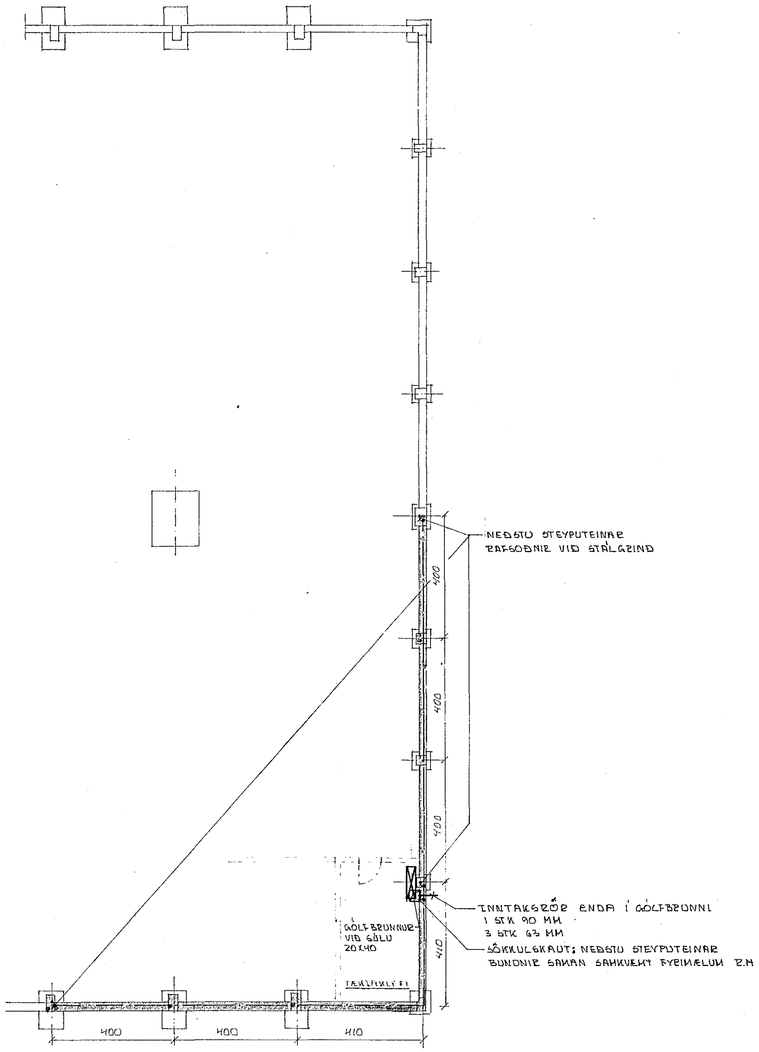

INNTAK - SÖKKULSKAUT 1:100

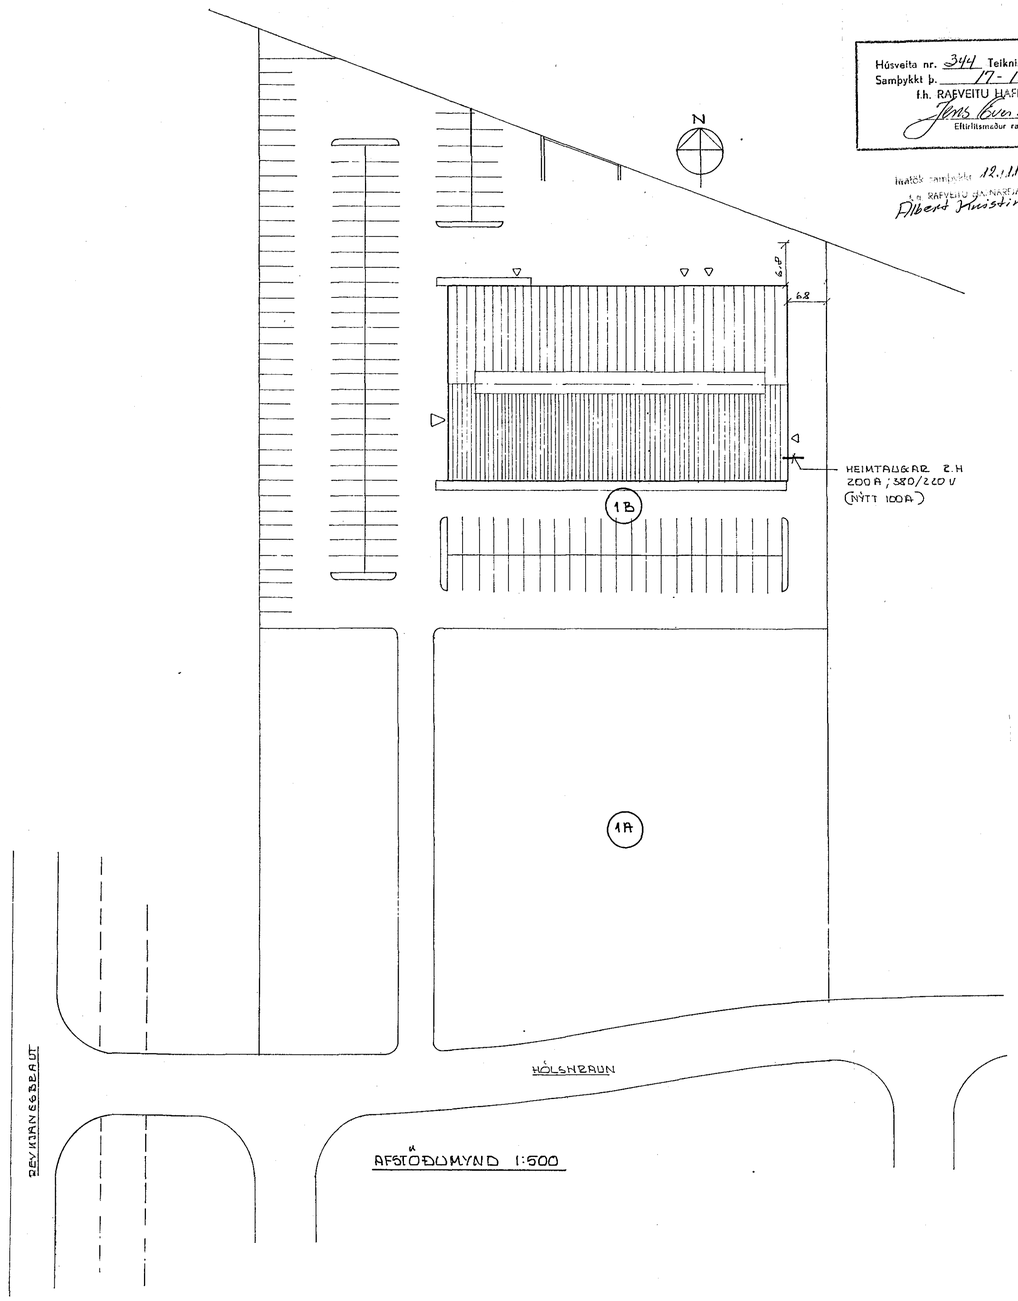

AFSTÖÐUMYND 1:500

2101.

BR.	DAGS.	BREYTING

HÓLSHRAUN 1B, HAFN.
FJARÐARKAUP
RAFLAGNATEIKNING
AFSTÖÐUMYND ; INNTAK; SÖKKULSKAUT

TÆKNIÞJÓNUSTAN SF.
LÁGMÚLA 5 – 105 REYKJAVÍK – SÍMI 83844
Sig. H. Ellertsson

HANNAÐ SE	KVARÐI 1:500
TEIKNAÐ SE	DAGS. ÁGÚST '82
YFIRFARIÐ	NR. / BL. AF. 1