


Afstöðumynd 1:200

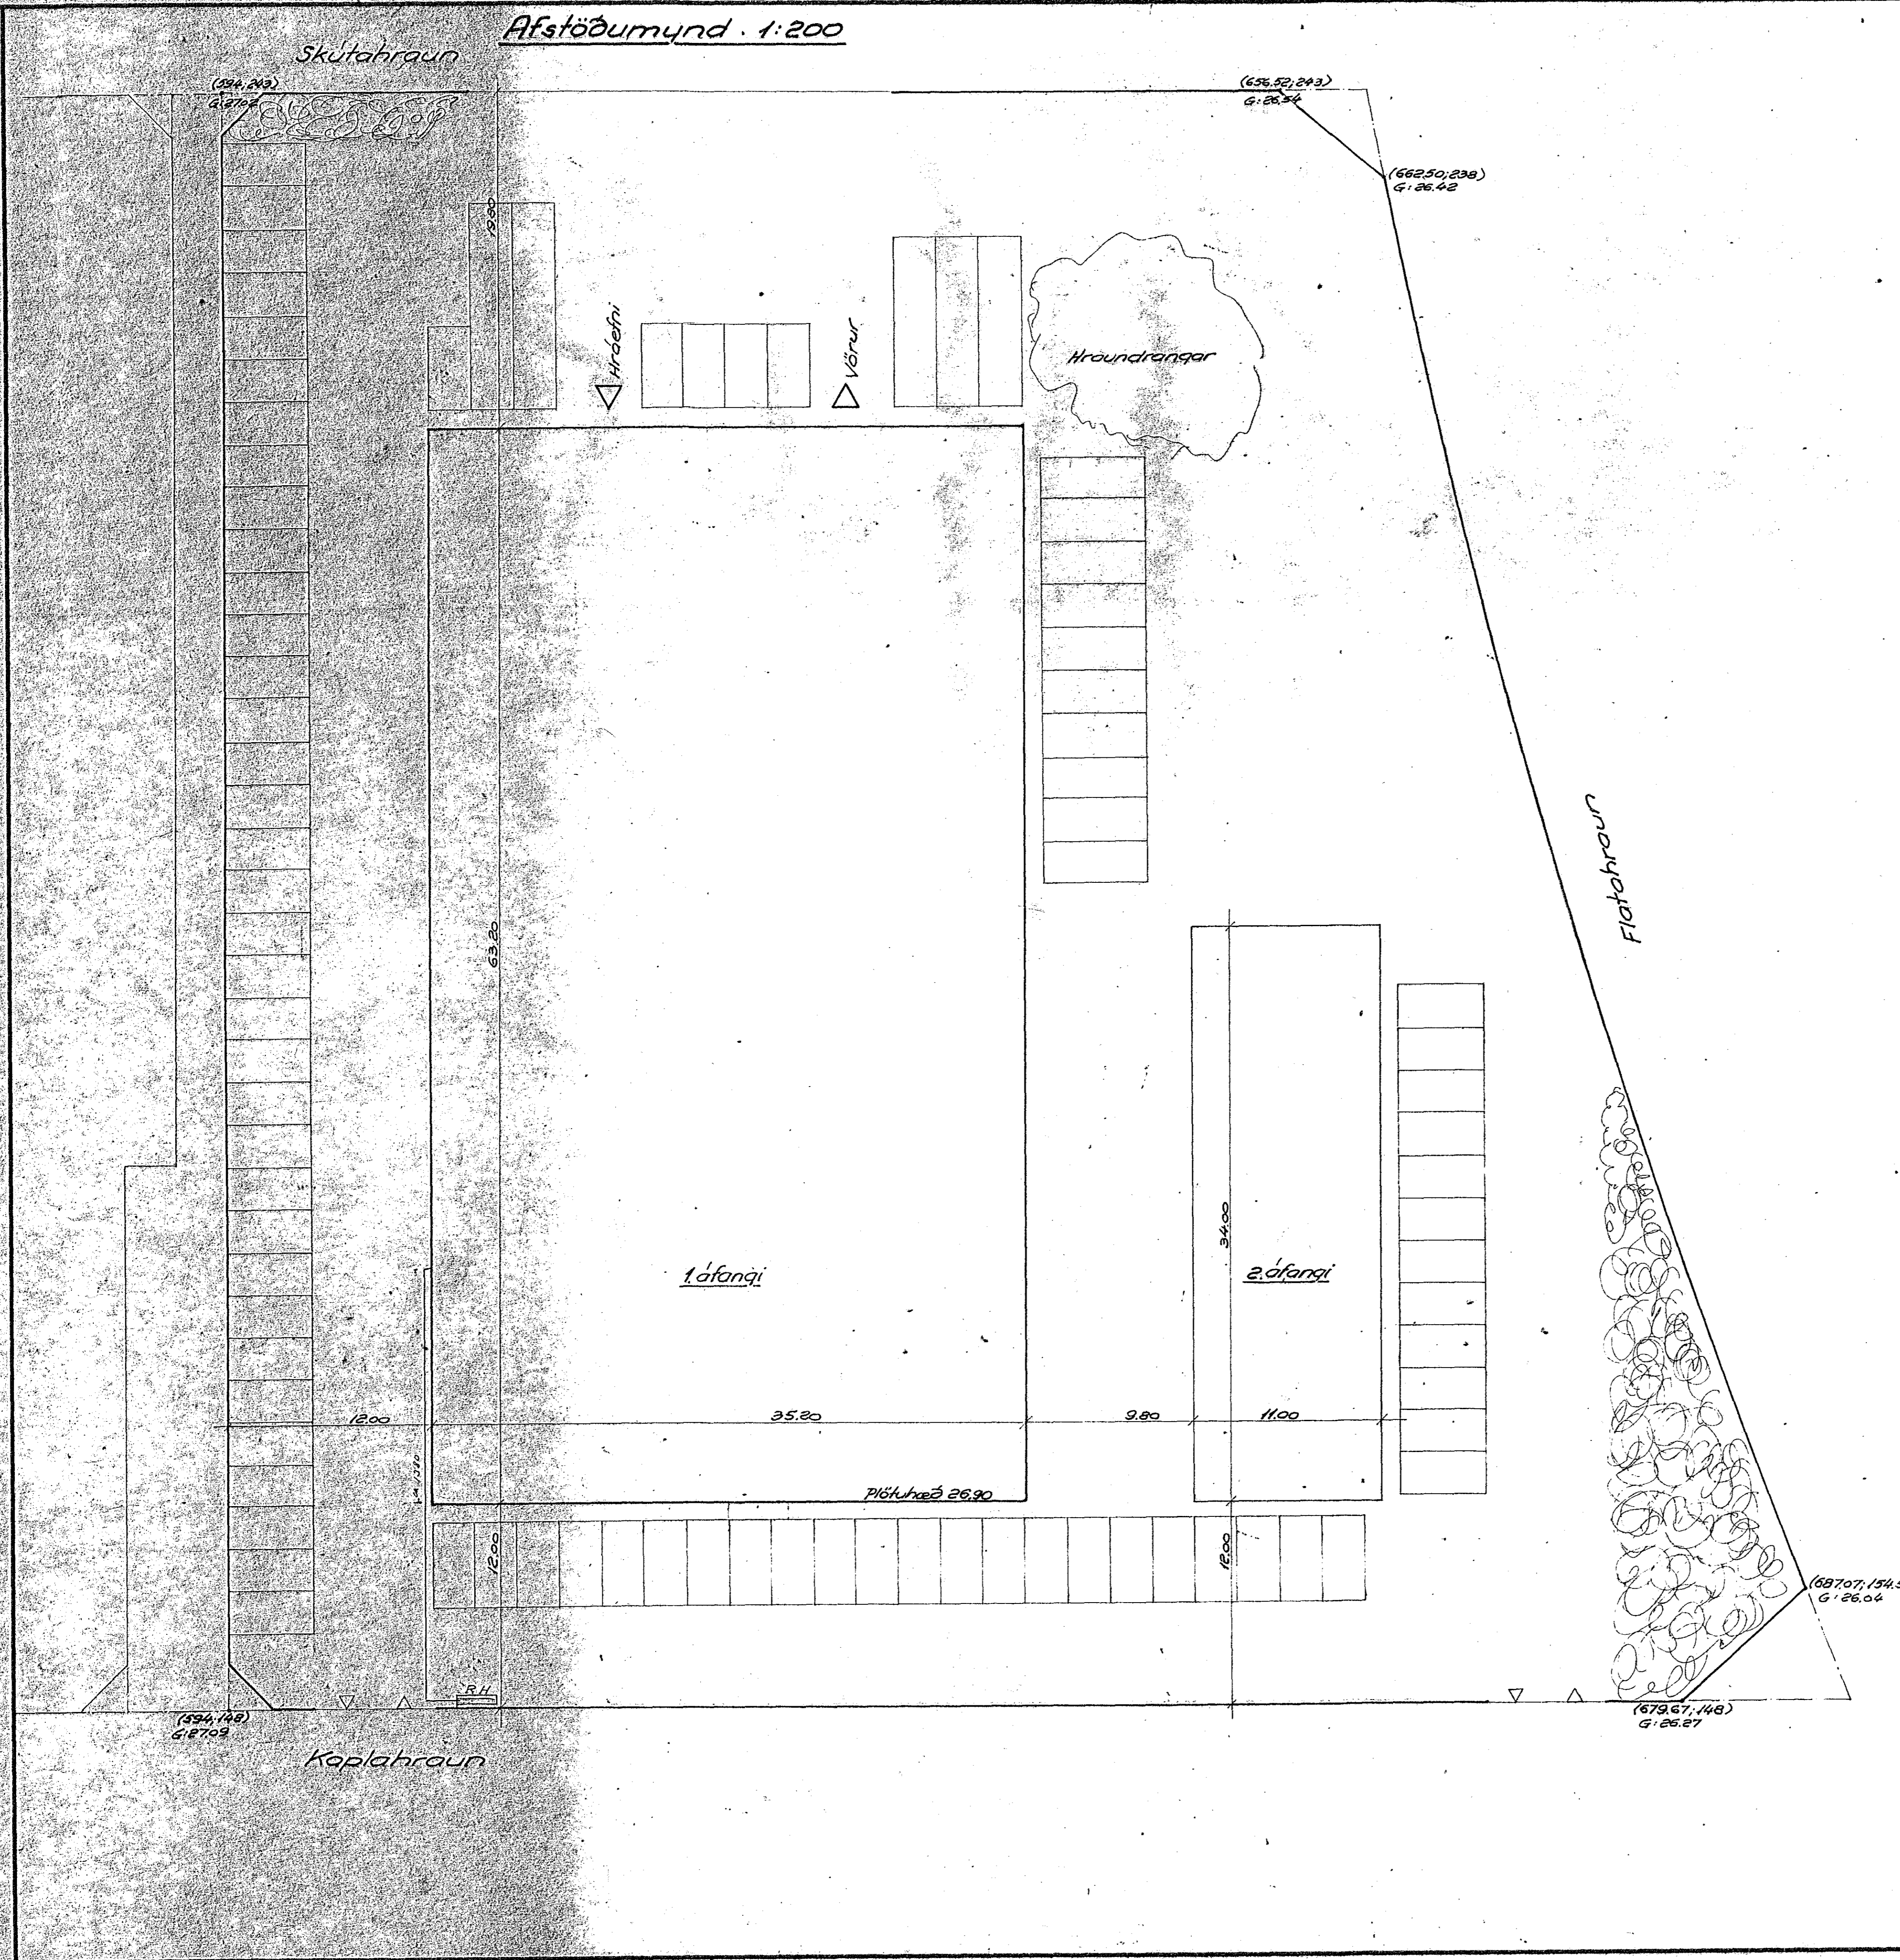

Húsvella nr. \_\_\_\_\_ Teikning nr. \_\_\_\_\_  
 Samþykkt þ. \_\_\_\_\_ 19 \_\_\_\_\_  
 L.h. RAUFVÉTU HAFNARFJÁRDAR  
 Eftirlitsmaður rúllagis \_\_\_\_\_

29 5 19 84  
 L.h. RAUFVÉTU HAFNARFJÁRDAR  
 Hörður Heiðlangu

Stærðir:

- Lóðarstærð 7536.1 m<sup>2</sup>
- Stærð húss 1: 2224.6 m<sup>2</sup>, 1 gólf, rúmmál 13792.8 m<sup>3</sup>
- ( - - 2: 374 - , 2 - , - um 3000 m<sup>3</sup>
- Nýting lóðar með húsi 1: 0.30
- - - - 1+2: 0.39
- Bílastæði: 74 litlir bílar, 10 stórir, 3 vörubílar og 2 st. ísmágar

<b>TEIKNISTOFA STEFÁNS V. ÞORSTEINSSONAR</b>	
ARNARHRAUNI 36 HAFNARFIRÐI SIMI: 52136	
BREYTT:	H. T. S.
	M. 1: 200
	N. 383 01. 2 af
	D. 8103 08
	<i>Stefán V. Þorsteinsson</i>

Sveinn Torfi Sveinsson verkfræðingur	Verk 8303 Teikn. 0.04
Koplahraun 2-4, Hafnarfirði	
Afstæða húsa á lóð	Rúmmál 1: 200
	T
	Y