


Alar pípur seu 5/8"
 Vat a lofta sum, miðast við miðja dós og steyptá
 veggj án einangrunar og veggdósir við frágengin gólf.
 Vatir skulu vera: A tenglum 25sm, á rofum 110sm,
 vengljós um 160sm, innanhússímum 130sm.
 A tenglum yfir eldhúsbordum, þv.h.b., og bískur 110sm.
 F= Bæjarsími
 H= Innanhúsr- og dyrasími
 L= Sjóvarpa- og útvarpsloftnet

Nema árnars
 sé getid

Húsvéita nr. 2934 Teikning nr. 2204
 Samþykkt þ. 27-10 1983
 f.h. RAÐVEITU HAFNARFIRÐI
Jóns Ólafsson
 Eftirlitsmaður rafllagna

Samþykkt 26.10. 1983
 f.h. RAÐVEITU HAFNARFIRÐI
Albert Kristjánsson

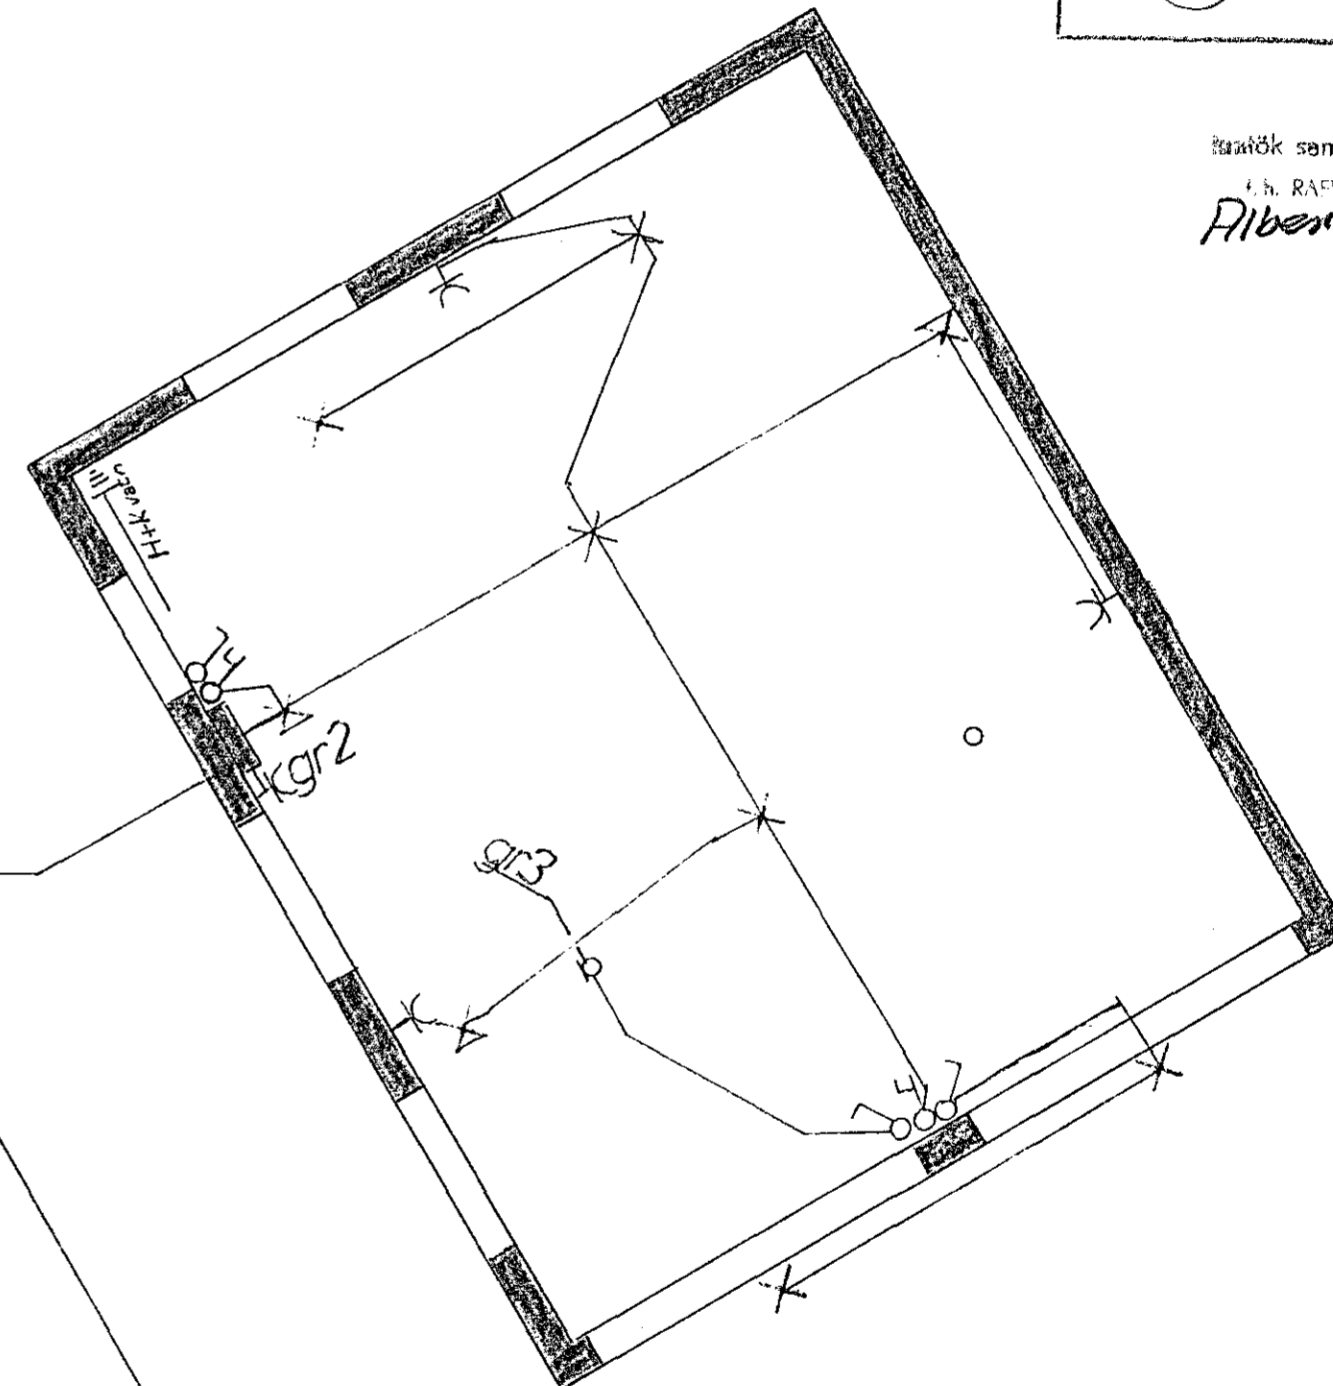

2204

RAFLÖGN	LYNGBARDI HAFNARFIRÐI	Mkv. 1:50
BLAD 1AF4		Dags. 0983
1. HÆÐ	<i>Gestgjafar frá Linnu</i>	Samp.