Skýringar
Málstraumur rofa og tengla sé 10 A.
Pípur séu 5/8", vír 1.5 2
Hæð rofa sé 110 cm
Hæð tengla í eldhúsi þvottahúsi og bíl geymsu sé 110 cm
Hæð tengla sé 20 cm Nema annars se gélið
Öll hæðarmál eru miðuð við full frágengið gólf
Taka skal mál milliveggja s.kv. smíðateikningu
Aðaltafla sé af. rakaþettri gerð.
Binda skal saman vatnsinntök og jarðbinda
baðkar og sturtubotn.
Útiljós séu hringlaga með flötum kúfli

Mælt sundbykkt 28.11.1983
Hörden Hallbergsson

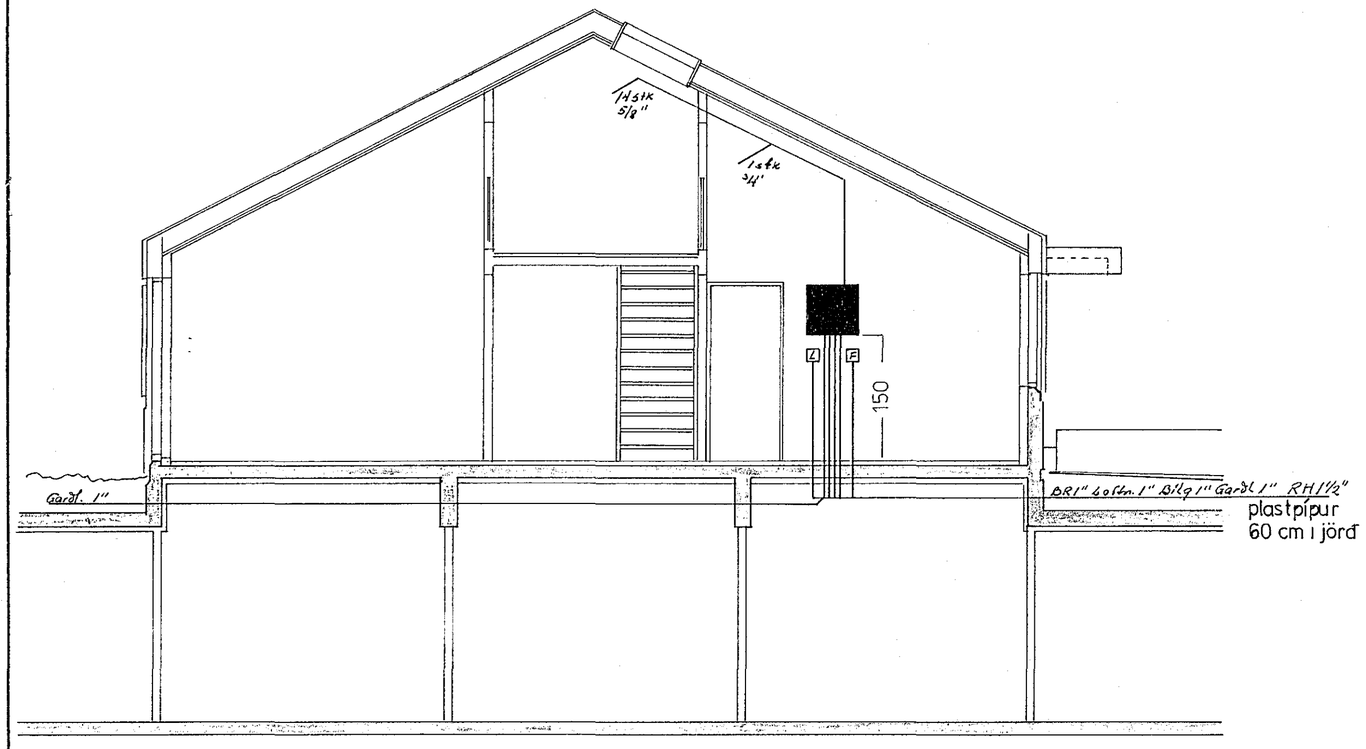

snið

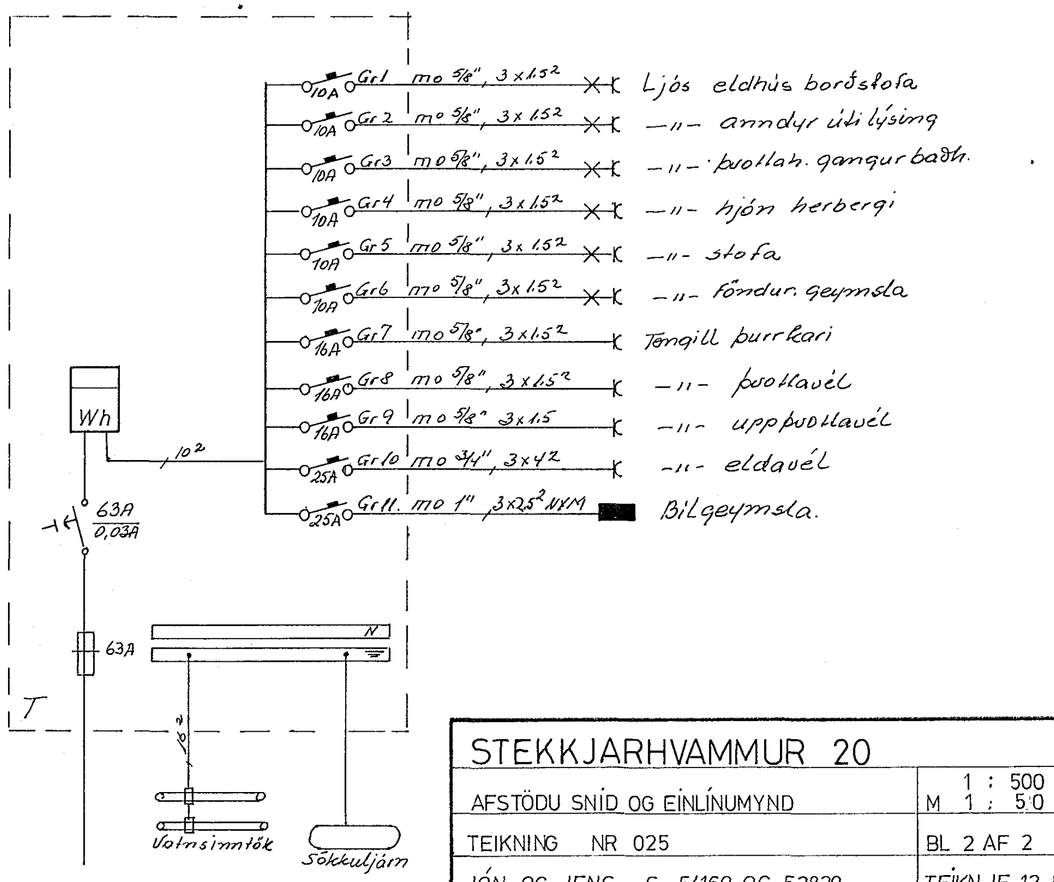

STEKKJARHVAMMUR 20	
AFSTÖDU SNÍD OG EINLÍNUMYND	1 : 500 M 1 : 50
TEIKNING NR 025	BL 2 AF 2
JÓN OG JENS S 54160 OG 52829	TEIKN. JE. 12. 82.