40 mm pl.p.f. rafm.inntak +
25 mm pl.p
40mm pl.p f. símainntak +
25mm pl.p

Tengikassi fyrir síma og loftnet sé minnst 20 x 30 sm.
Þ.K.

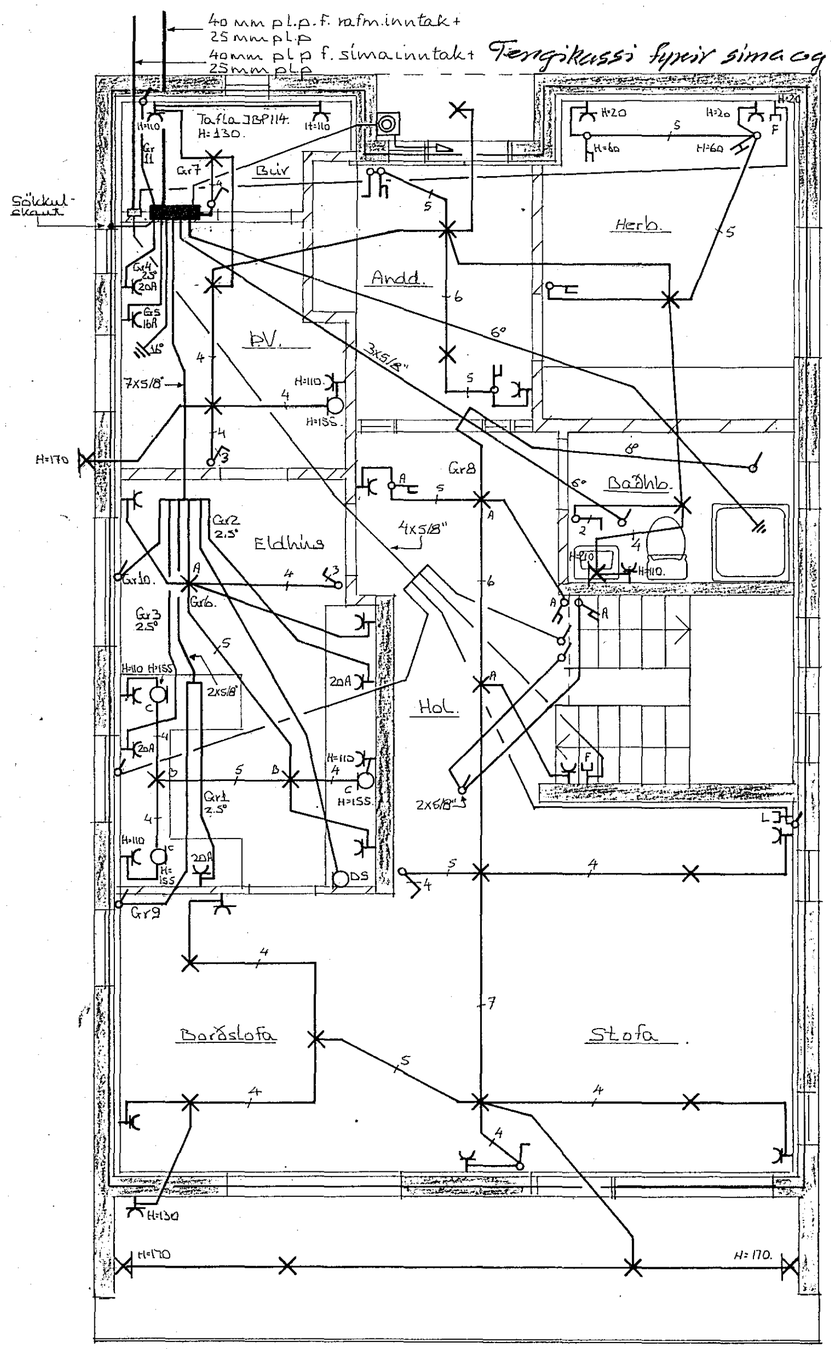

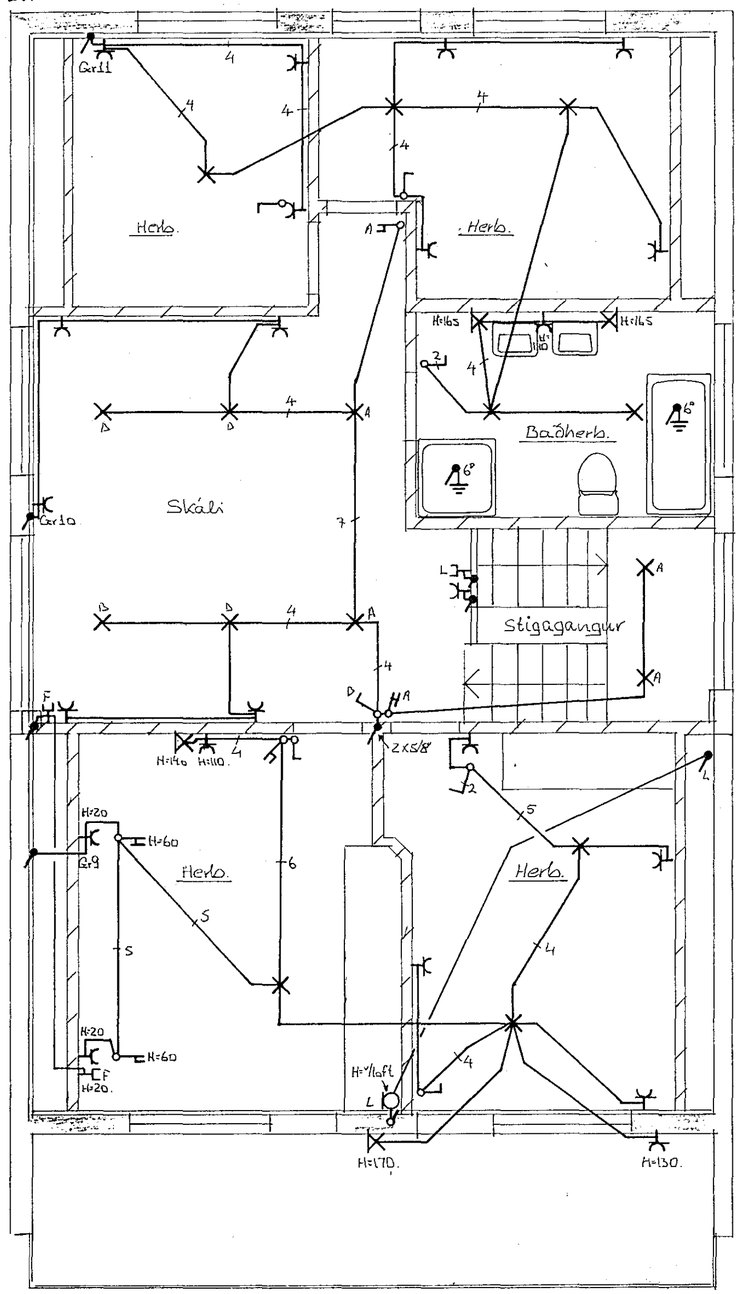

THOMAS KAABER RAFIÐNFRÆÐINGUR

Teiknistofa Skólavörðustíg 3. Sími 21266

VALLARBARÐ 2
GRUNNMYNDIR
RAFLÖGN

verk 324	bl. 2 af 2	m. 1:50	d. ÁGÚST 83	t. Þ
breytt		samþ. Thomas Kaaber		