

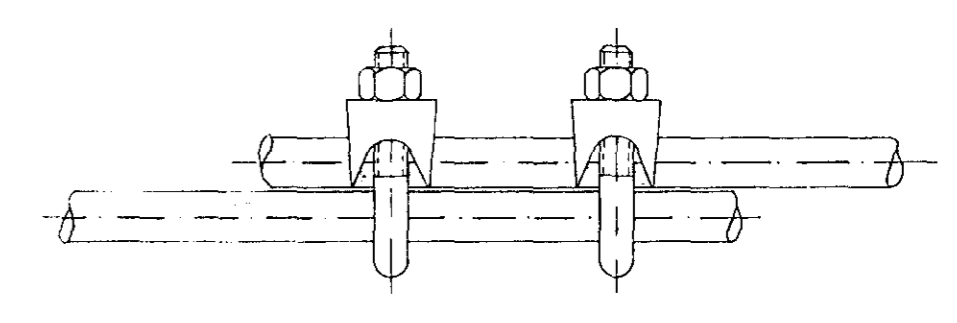


12 11 10 9 8 7 6 5 4 3 2 1

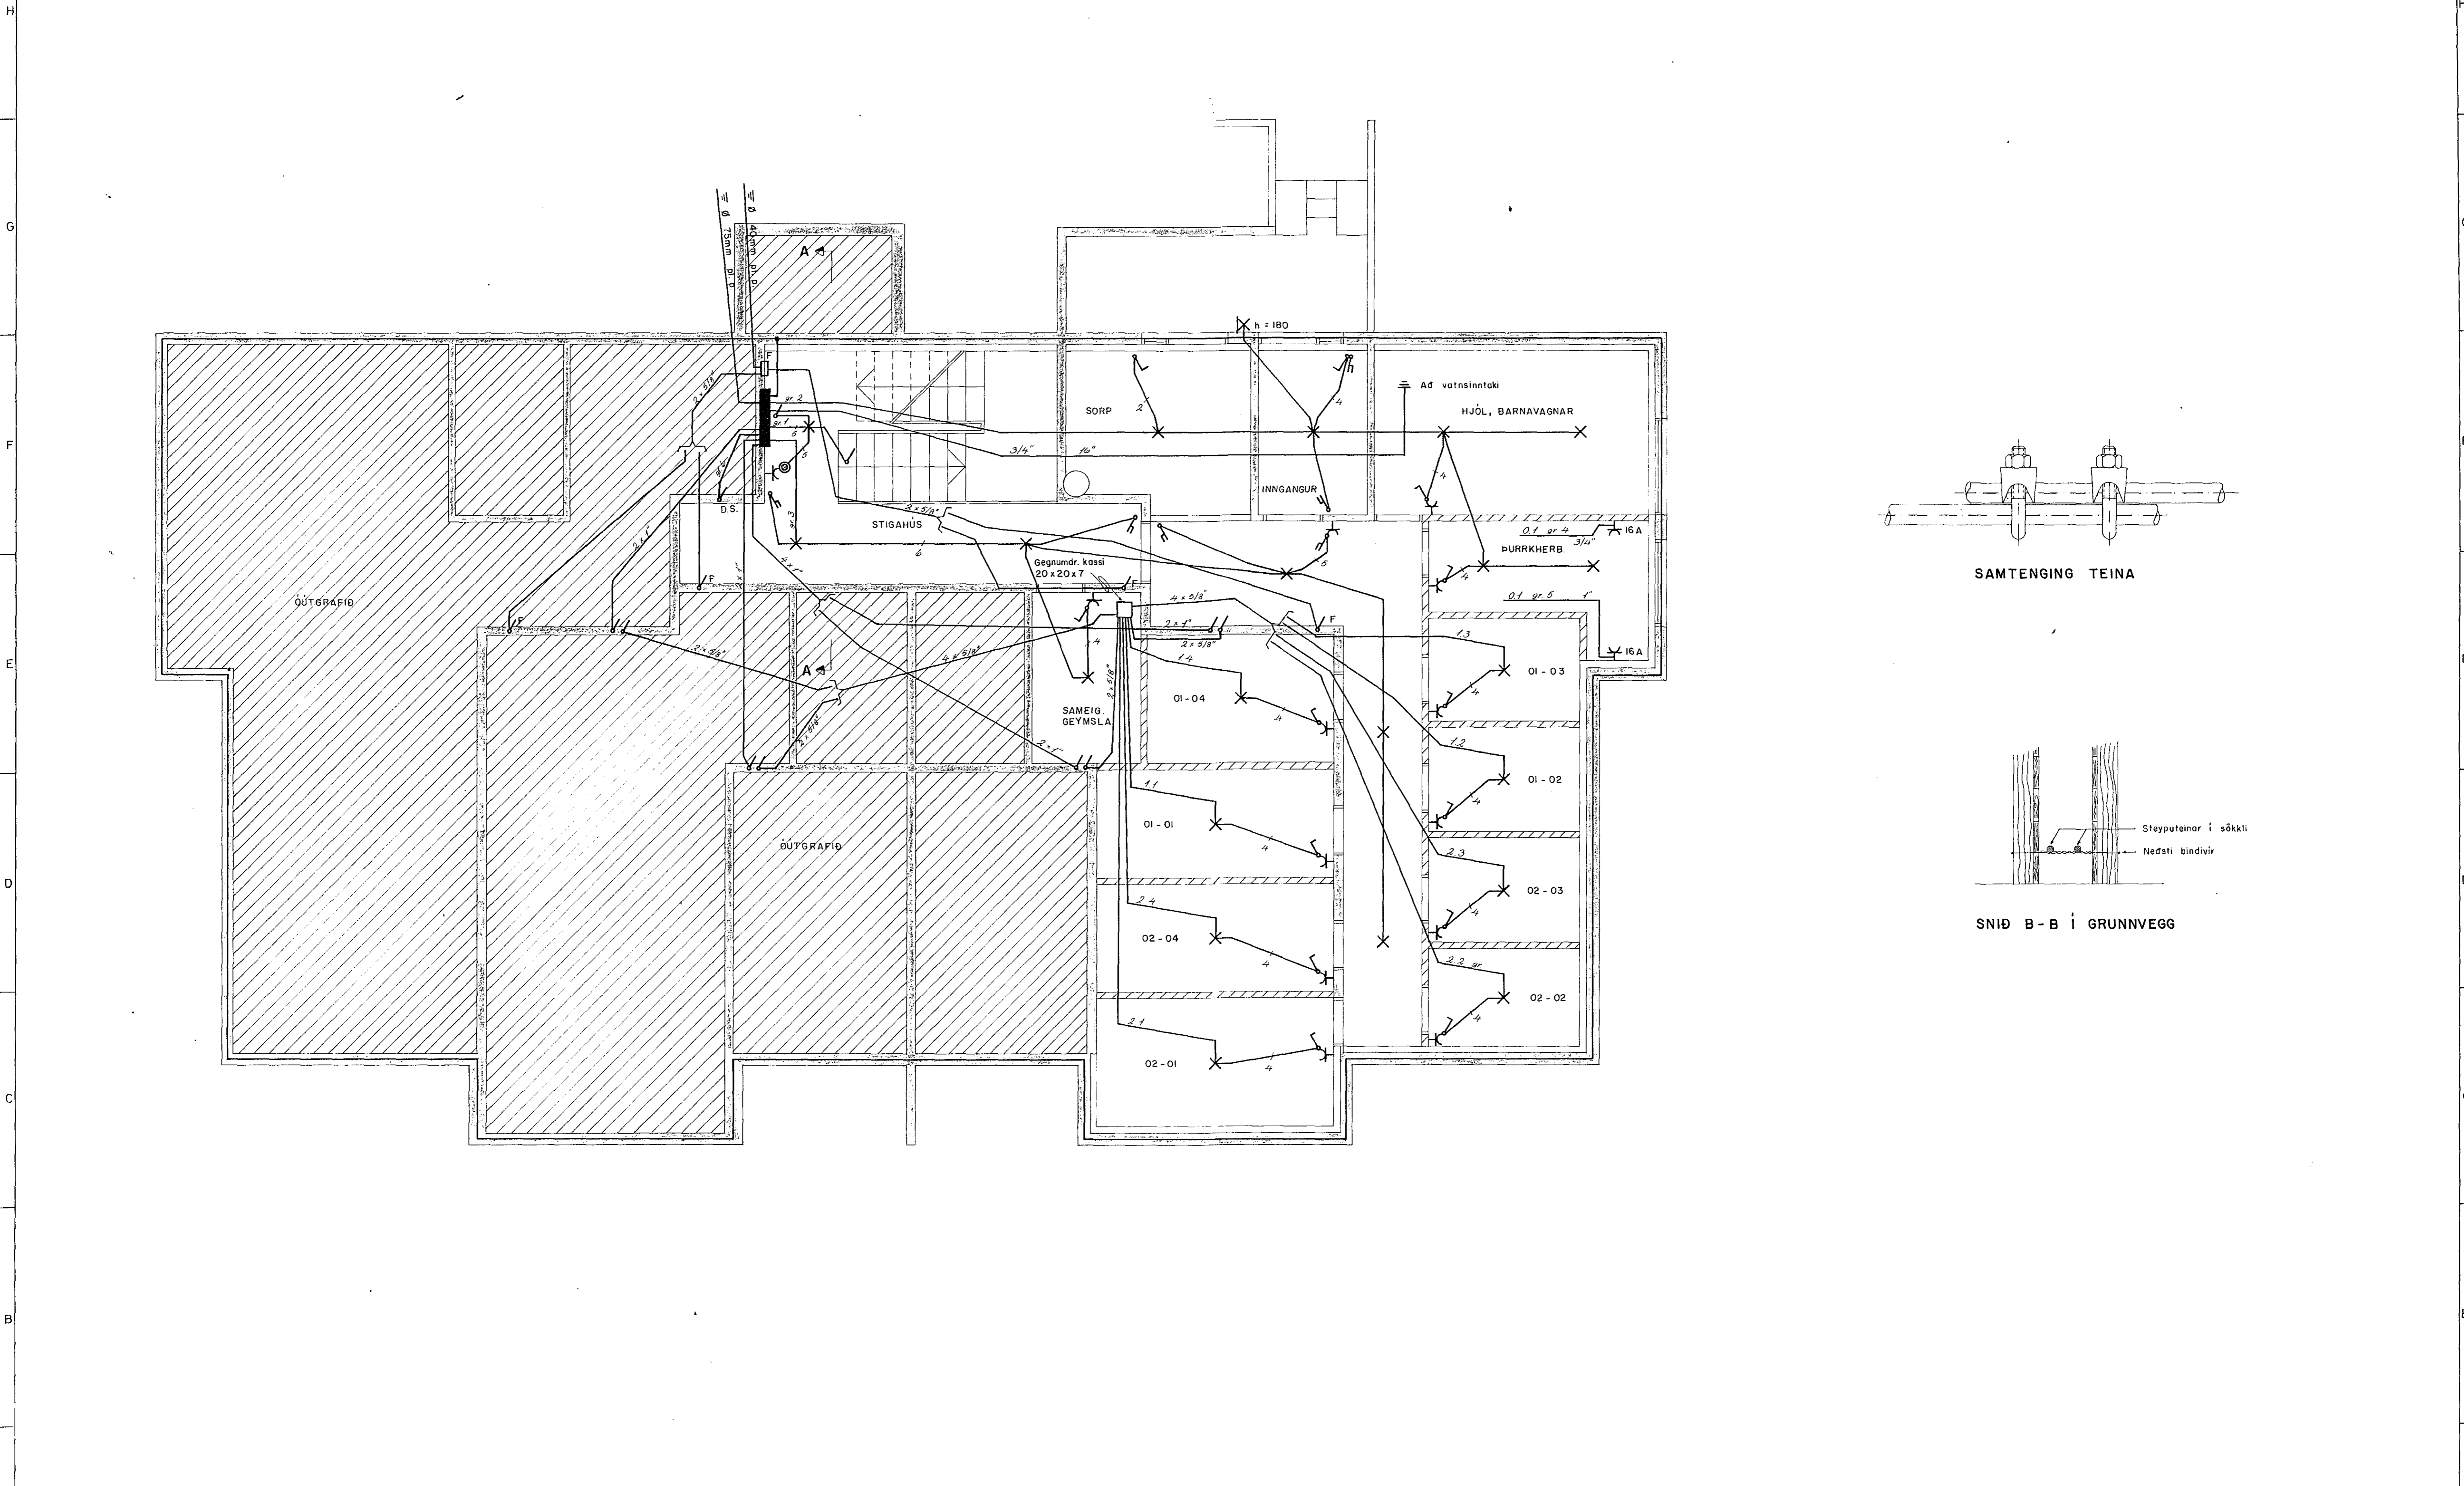

SAMTENGING TEINA

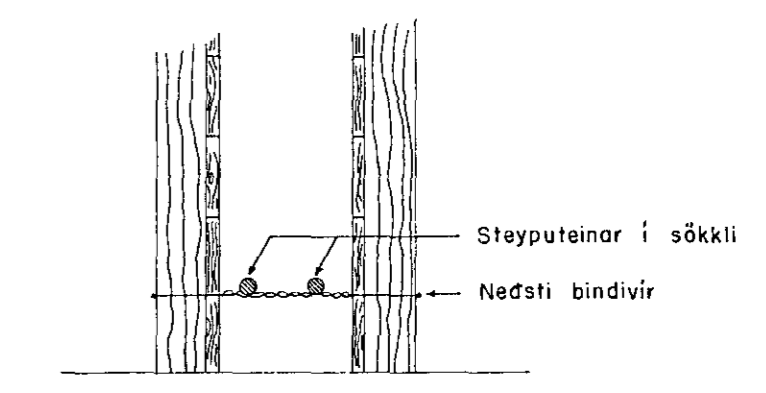

SNIÐ B - B í GRUNNVEGG

VÍÐIVANGUR I, HAFNARFIRÐI																		
KJALLARI.																		
RAFLÖGN, SAMTENGING TEINA, SNIÐ B - B.																		
										MÆLIKVAÐI	BLAD - AF							
										1:50	2 - 5							
										TEIKN NR	UTGÁVA							
										17 - 16	A							
ÚTG	DAGS			TEIKN	HANNAÐ	YFIRF	SAMD.	SAMD.	ÚTG	DAGS	TEIKN	HANNAÐ	YFIRF	SAMD.	SAMD.	RAFTEIKNING HF.	RÁÐGJAFEVERKFRÆÐINGAR	SÍMI 83088