


Húsvita nr. 3028 Teikning nr. 2298
 Samþykkt þ. 16-7 1984
 f.h. RAFVEITU HAENARFIARDAR
Jóns Ólafsson
 Eftirlitsmaður rallaena

Inntök samþykkt 13/7 1984
 f.h. RAFVEITU HAENARFIARDAR
Hindur Hallbjörnsson

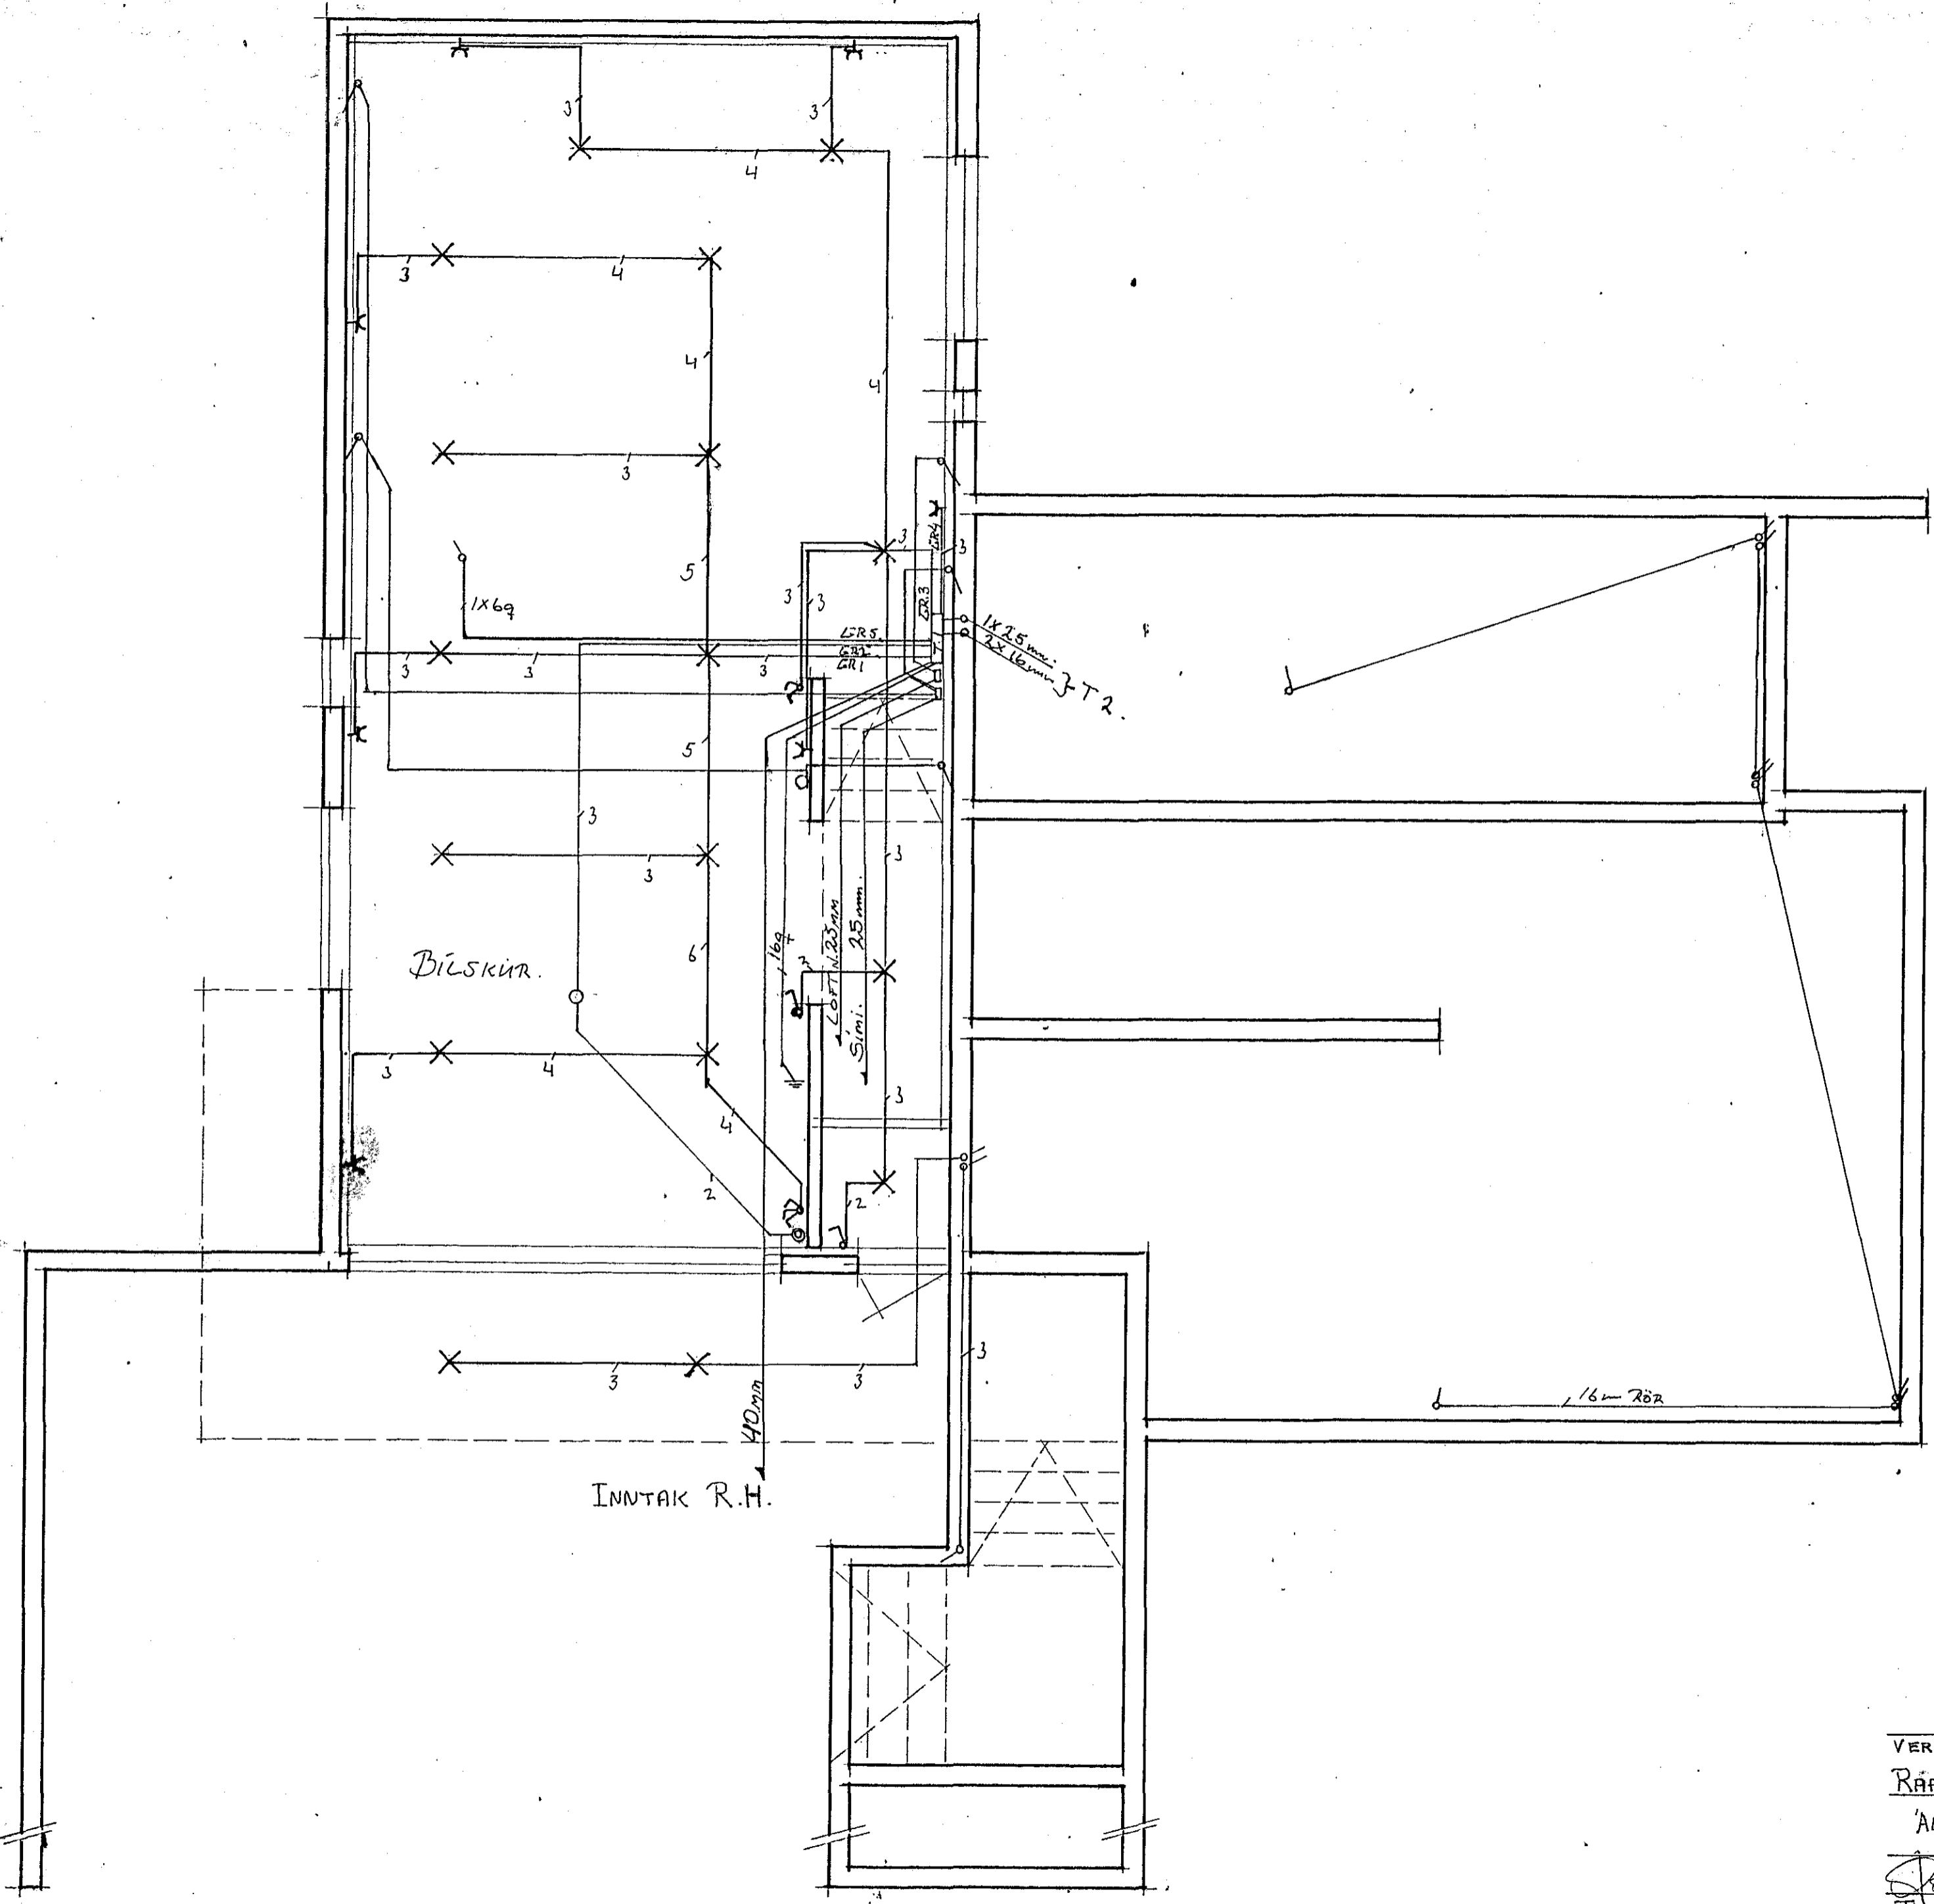

2298 x

VERKEFNI.	DAGS.	1984	VERK NR
RÁFLAGNARTEIKNING. KJALLAR.	MKV.	1:50	84-1
ALFABERG 16. HAFNARFIRÐI :	BR.		
	BLAÐ NR	1.	

Þorvaldur Kristjánsson
 ÞORVALDUR KRISTJÁNSSON F.I.R.