


Húsvéita nr. _____ Teikning nr. _____
 Samþykkt þ. _____ 19 _____
 Í.h. RAFVEITU HAFNARFJARDAR
 Eftirlitsmaður rannagna

26.6. 84
 Albert Kristjánsson

SKÝRINGAR

GEFIN HÆÐARMÁL SKULU VERA FRÁ FULLFRÆGENGU GÓLFÍ AÐ MIÐRI DÖS HÆÐ ROFA SKAL VERA 105 CM. HÆÐ TENGLA VIÐ ROFA SÉ Í SÖMU HÆÐ OG ROFINN. HÆÐ TENGLA Í ELDHÚSI, ÞVOTTAHÚSI, GEYMSLUM OG BÍLGEYMSLU SÉ 110 CM. FRÁ GÓLFÍ. TENGLAR Í ELDHÚSI STAÐSETJIST NÁNAR SAMKVÆMT INNRETTINGARTEIKNINGUM. HÆÐ VEGGLJÓSA SÉ 160 CM. MÁLSTRAUMUR ROFA OG TENGLA SÉ 10A. PÍPUR SÉU 16MM. OG VÍR 1,5MM NEMA ANNARS SÉ GETIÐ Á UPPDRÆTTI. TAKA SKAL MÁL MILLIVEGGJA SKV. SMÍÐATEIKNINGU. SÖKKULSSKAUT SKAL TENGJAST Í TÖFLU. BÍNDA SKAL SAMAN VATSINNÞÓK OG JARDBÍNDA BAÐKAR OG STURTUBOTN.

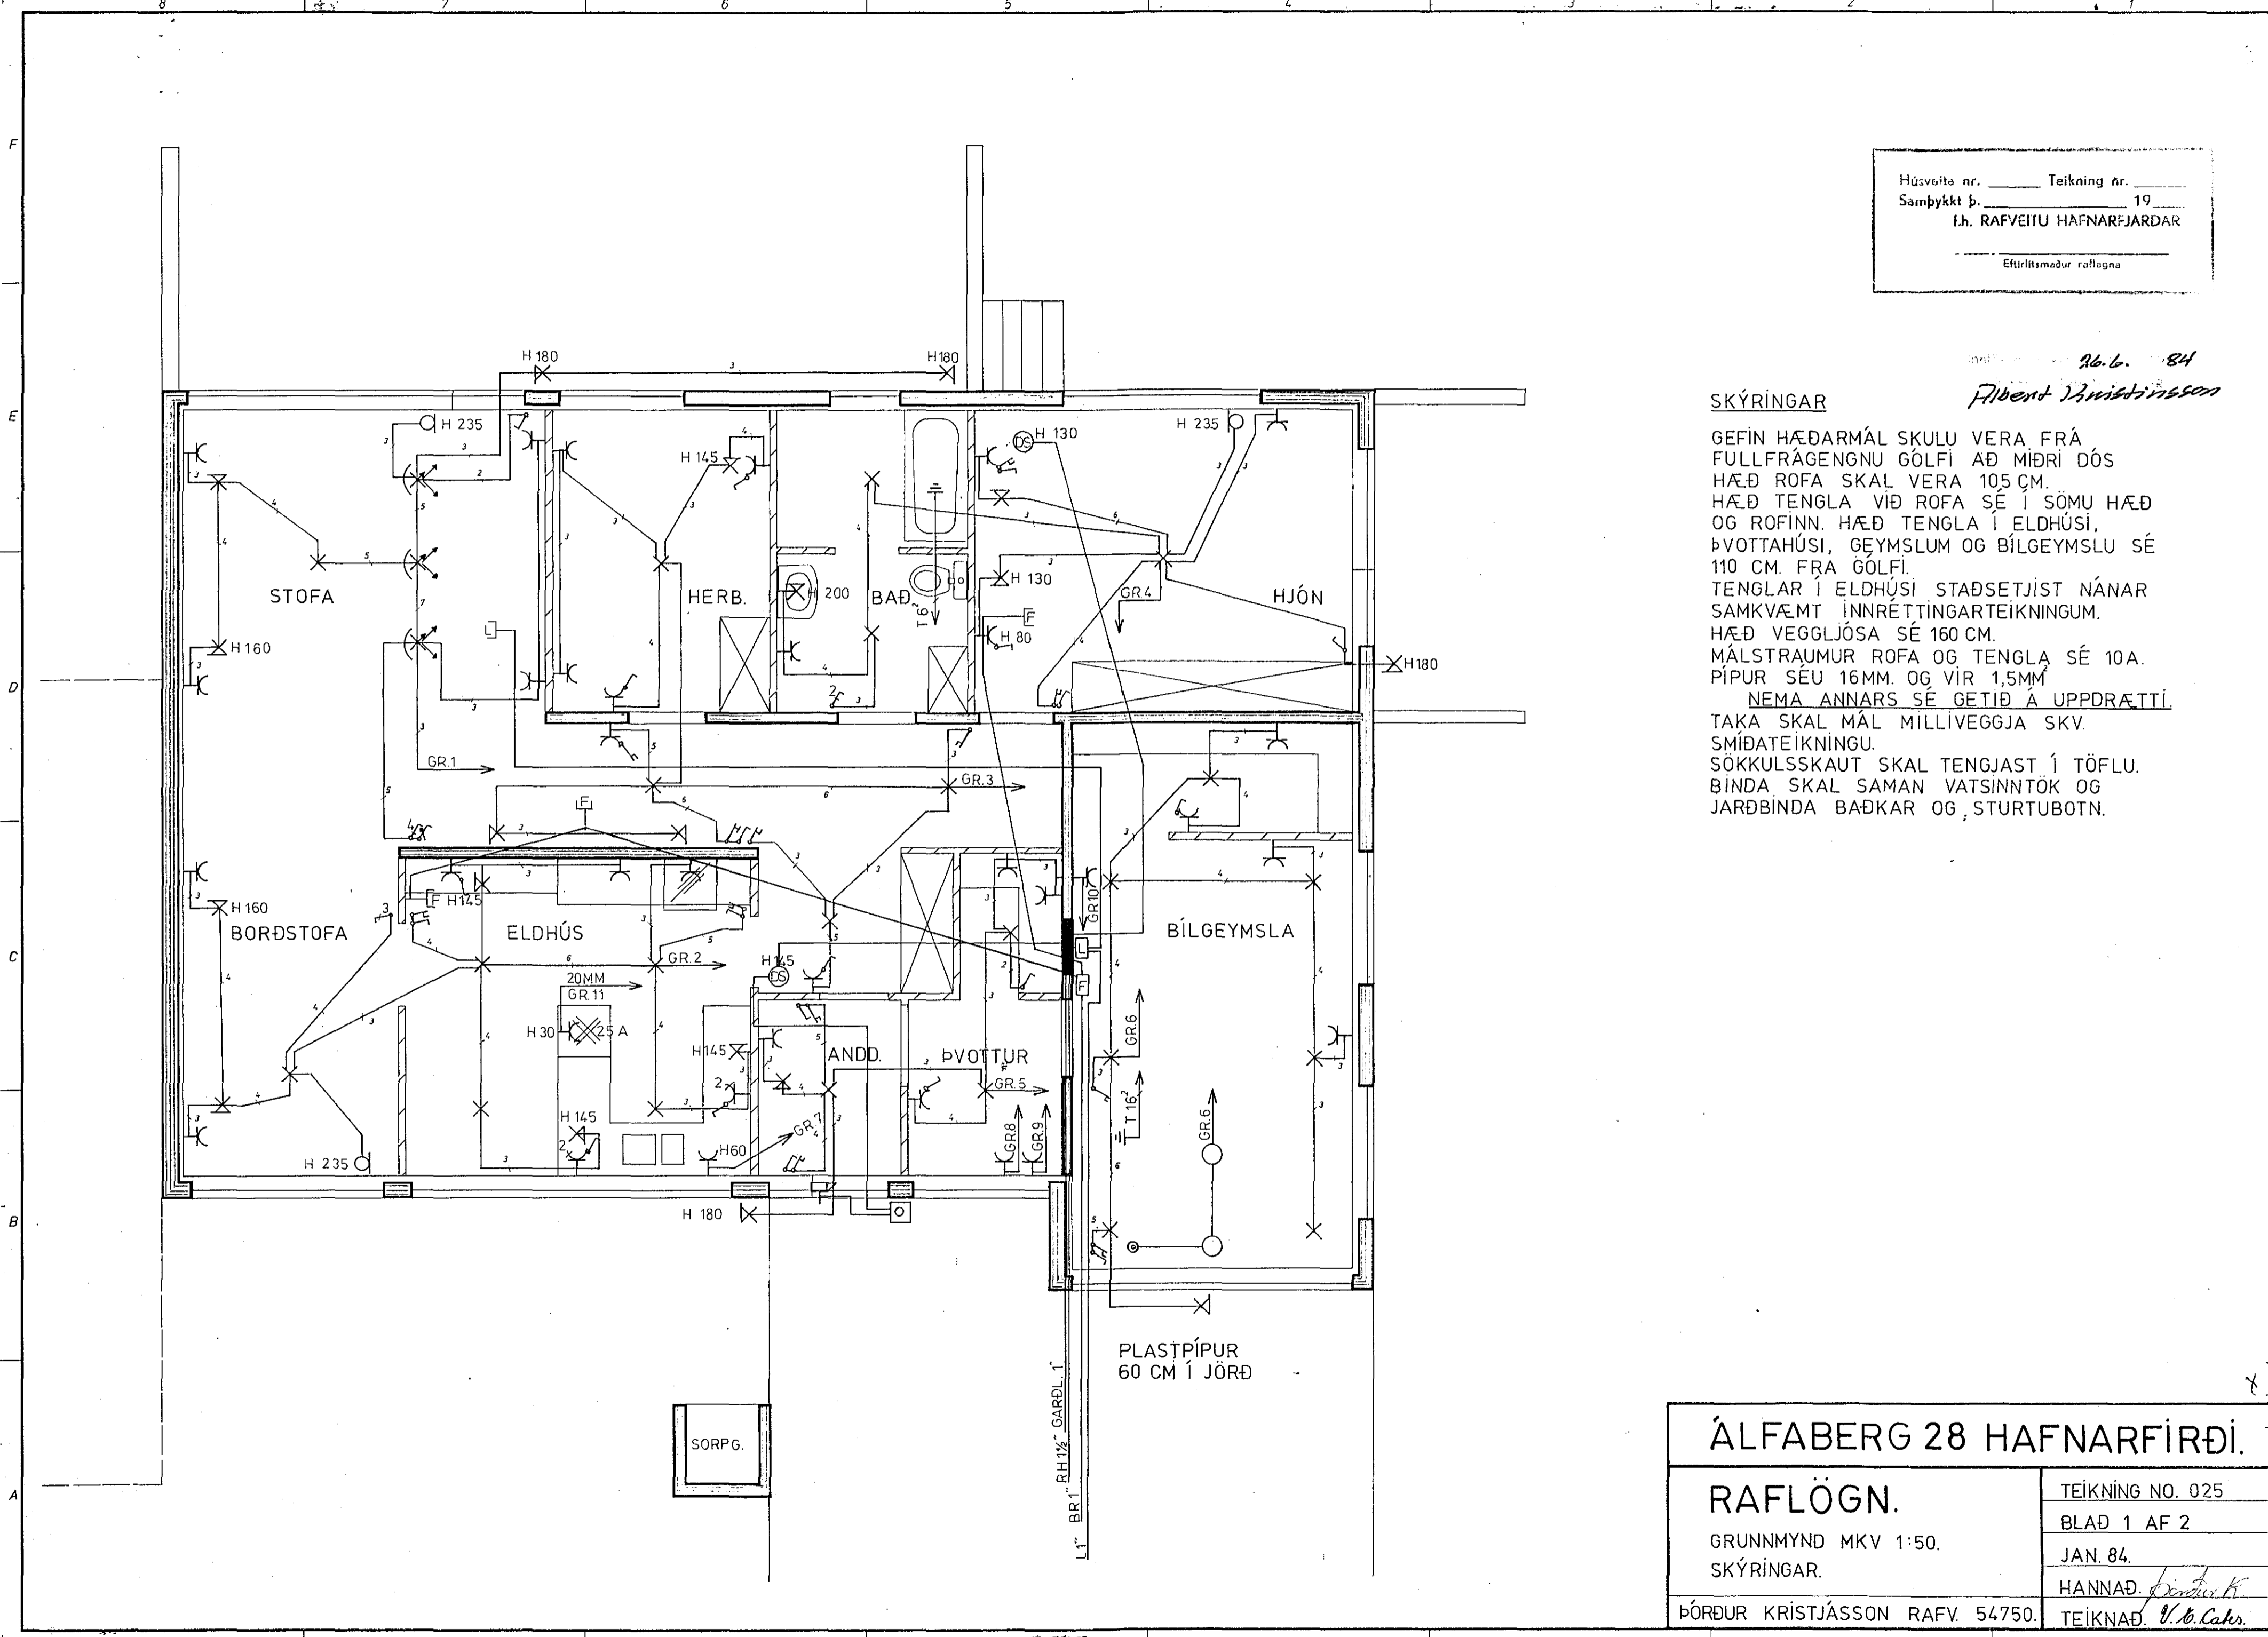

ÁLFABERG 28 HAFNARFIRÐI.	
RAFLÖGN.	TEIKNING NO. 025
GRUNNMYND MKV 1:50.	BLAÐ 1 AF 2
SKÝRINGAR.	JAN. 84.
ÞÓRÐUR KRISTJÁSSON RAFV. 54750.	HANNAÐ. <i>[Signature]</i>
	TEIKNAD. <i>[Signature]</i>